
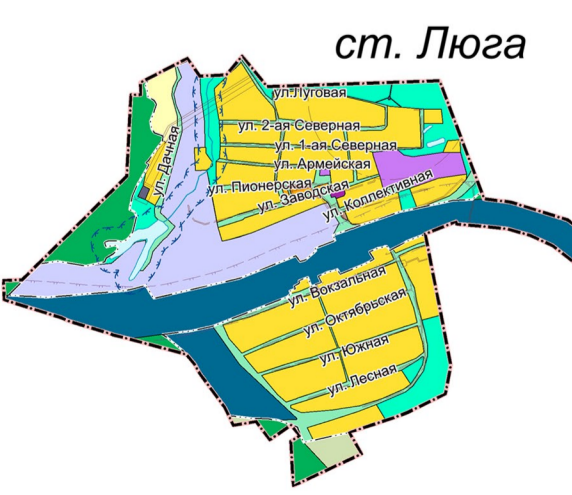
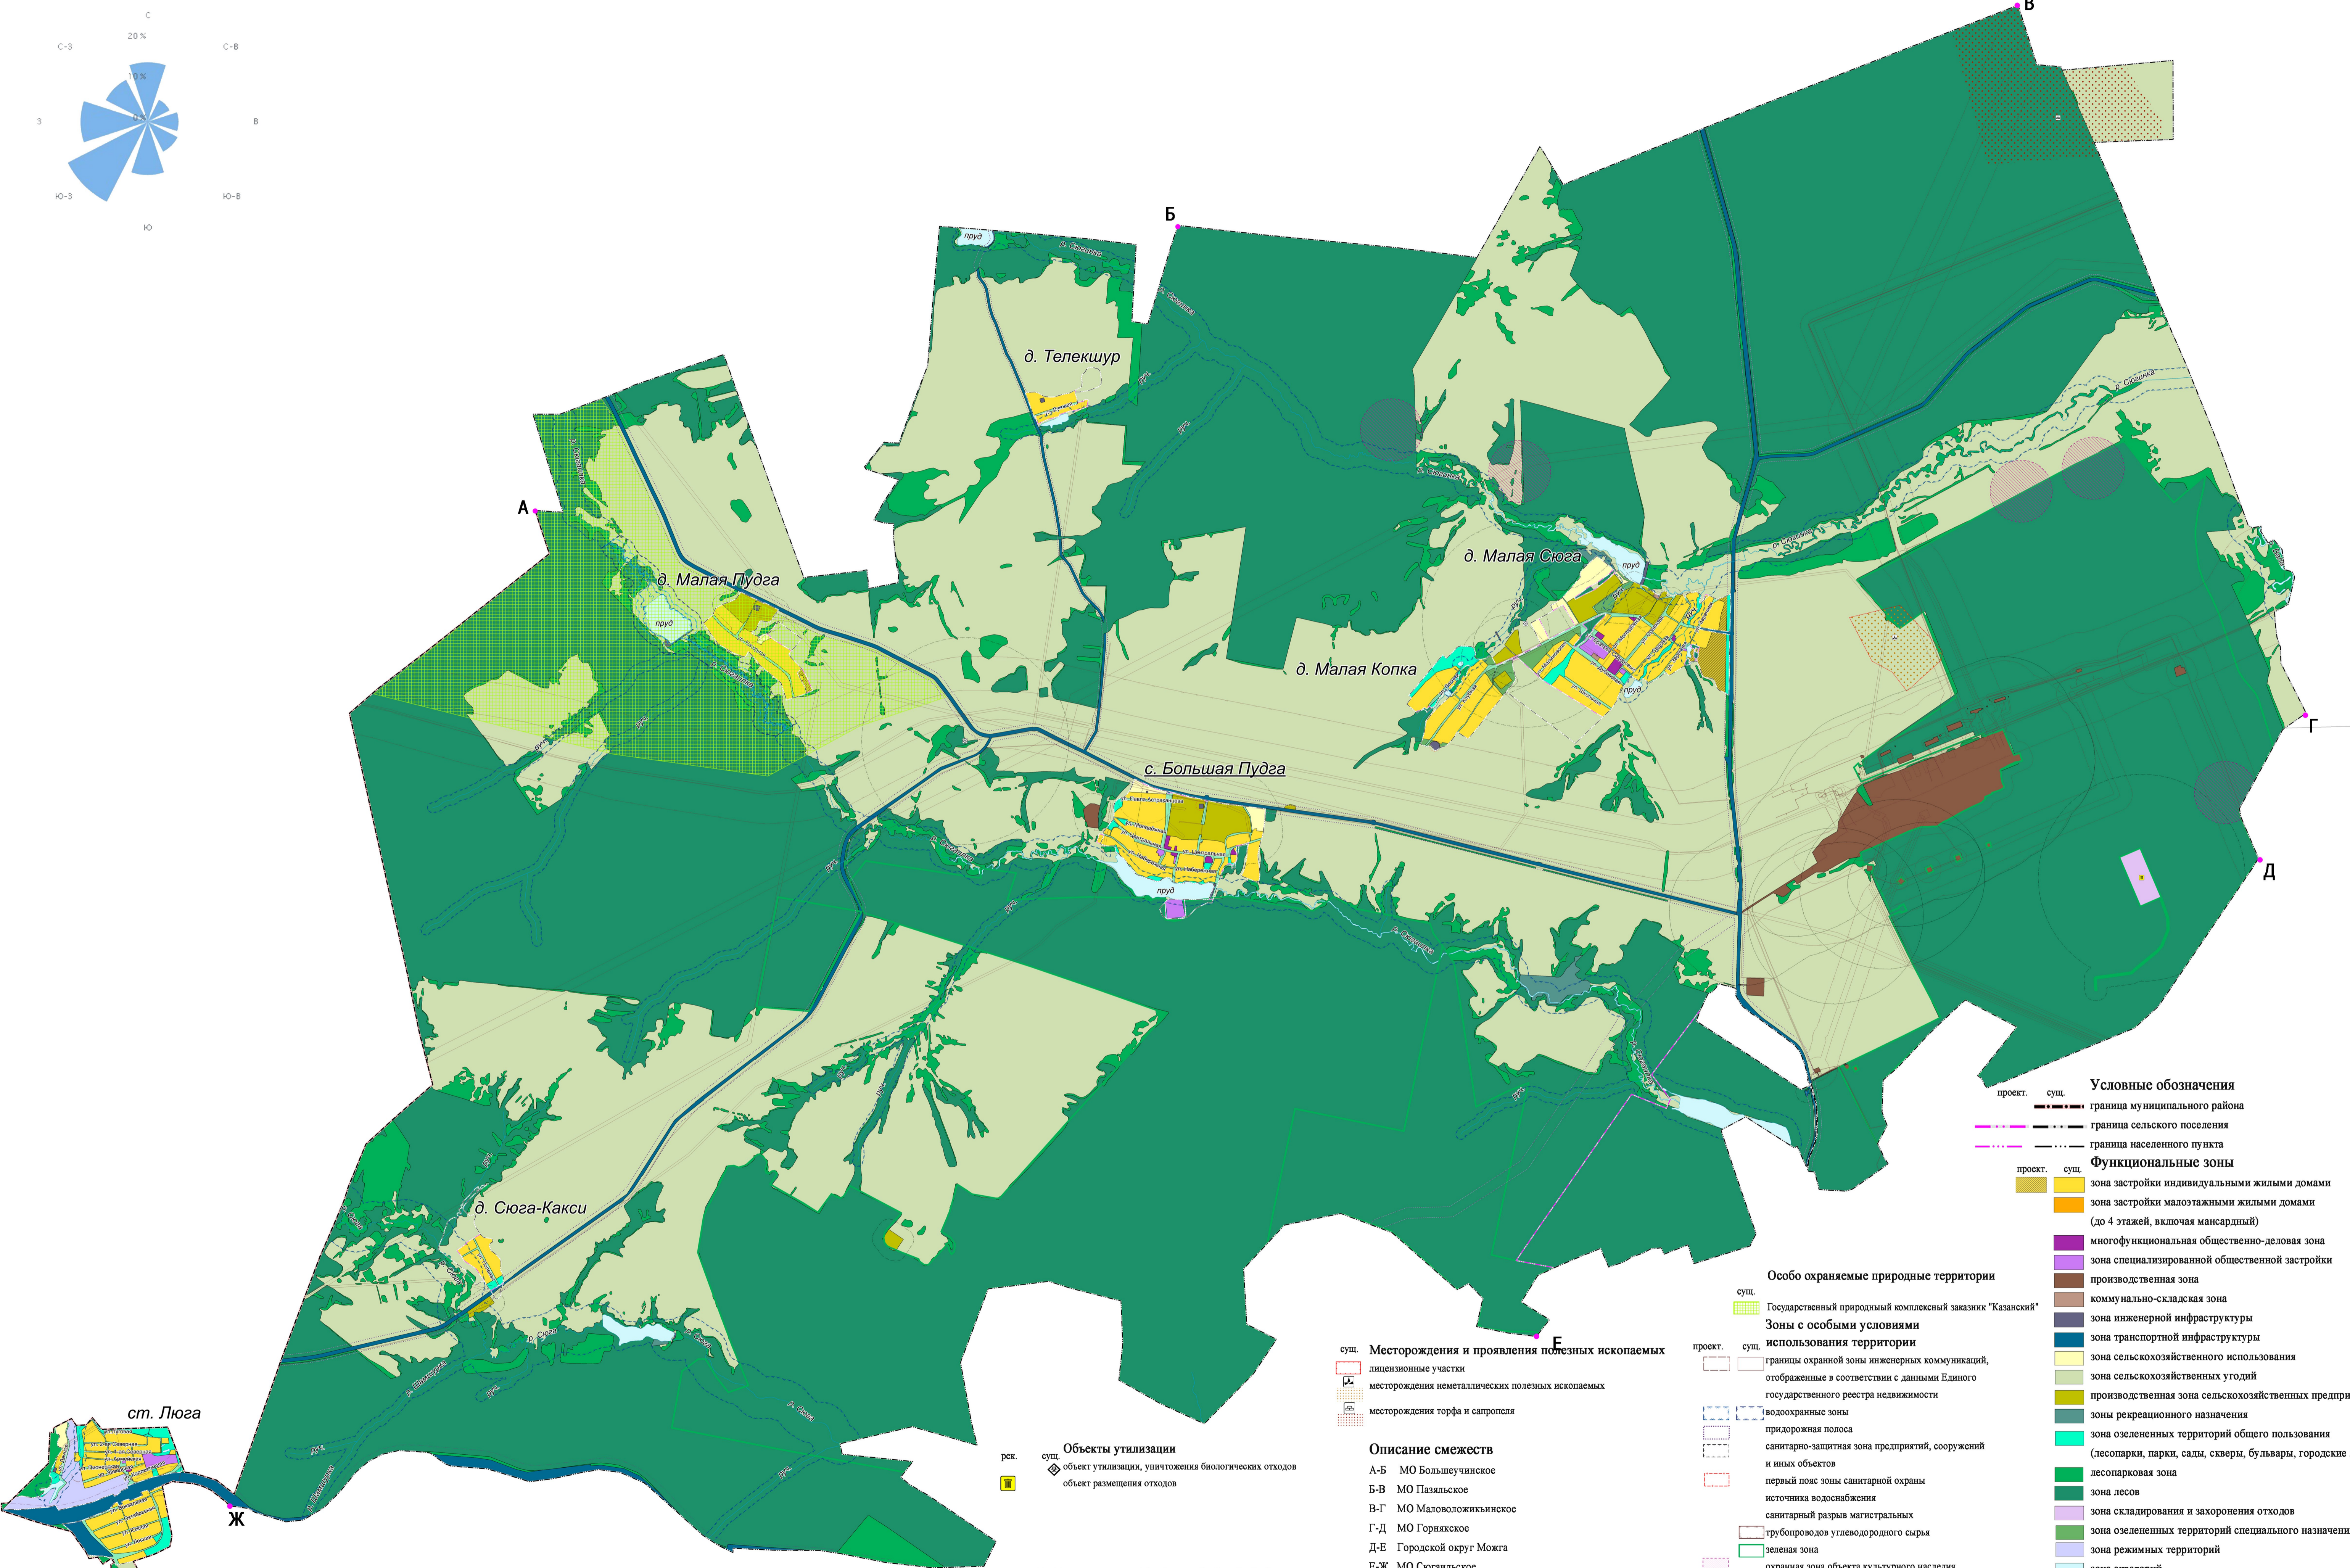


Генеральный план муниципального образования «Большепудгинское» Можгинского района Удмуртской Республики

Карта зон с особыми условиями использования территории и особо охраняемых природных территорий федерального, регионального и местного значения

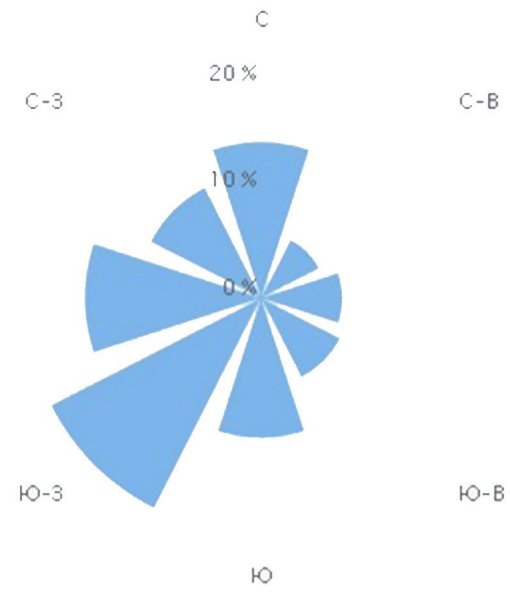

- Условные обозначения**
- проект. суц. граница муниципального района
 - проект. суц. граница сельского поселения
 - проект. суц. граница населенного пункта
- Функциональные зоны**
- проект. суц. зона застройки индивидуальными жилыми домами
 - проект. суц. зона застройки малоэтажными жилыми домами (до 4 этажей, включая мансардный)
 - проект. суц. multifunctional public-business zone
 - проект. суц. production zone
 - проект. суц. communal-storage zone
 - проект. суц. engineering infrastructure zone
 - проект. суц. transportation infrastructure zone
 - проект. суц. agricultural use zone
 - проект. суц. agricultural concessions zone
 - проект. суц. production zone of agricultural enterprises
 - проект. суц. recreation zone
 - проект. суц. green territories of common use (forest parks, parks, gardens, squares, boulevards, urban forests)
 - проект. суц. forest park zone
 - проект. суц. forest zone
 - проект. суц. waste storage and disposal zone
 - проект. суц. green territories of special purpose
 - проект. суц. regime territories
 - проект. суц. aquatorium zone
 - проект. суц. other zones

- Объекты утилизации**
- рек. объект утилизации, уничтожения биологических отходов
 - рек. объект размещения отходов
- Описание смежеств**
- А-Б МО Большеучинское
 - Б-В МО Пазяльское
 - В-Г МО Маловоложйинское
 - Г-Д МО Горнякское
 - Д-Е Городской округ Можга
 - Е-Ж МО Сюгайское
 - Ж-А Кизнерский район

Масштаб 1 : 28 000