



**У Д М У Р Т  
РЕГИОН ГАЗ**  
проектное бюро

Свидетельство № 1187 от 05 апреля 2013 г.  
НП СРО «Проектирование дорог и инфраструктуры» № СРО-П-168-22112011

Проект планировки и проект межевания  
территории в целях строительства объекта:

Газопровод межпоселковый д. Карашур - д. Новотроицк - д. Атабаево - д. Верхние Юри -  
д. Каменный Ключ Можгинского района Удмуртской Республики

## ПРОЕКТНАЯ ДОКУМЕНТАЦИЯ

Чертеж межевания территории.

1187-16-012-ПМТ

Ижевск 2016



**У Д М У Р Т  
РЕГИОН ГАЗ**  
проектное бюро

Свидетельство № 1187 от 05 апреля 2013 г.  
НП СРО «Проектирование дорог и инфраструктуры» № СРО-П-168-22112011

Проект планировки и проект межевания  
территории в целях строительства объекта:

Газопровод межпоселковый д. Карашур - д. Новотроицк - д. Атабаево - д. Верхние Юри -  
д. Каменный Ключ Можгинского района Удмуртской Республики

## ПРОЕКТНАЯ ДОКУМЕНТАЦИЯ

Чертеж межевания территории.

1187-16-012-ПМТ



Директор

Д.А. Маслов

Главный инженер проекта

С.А. Мошкин

Ижевск 2016

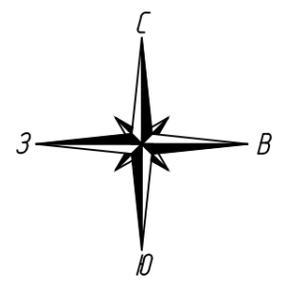
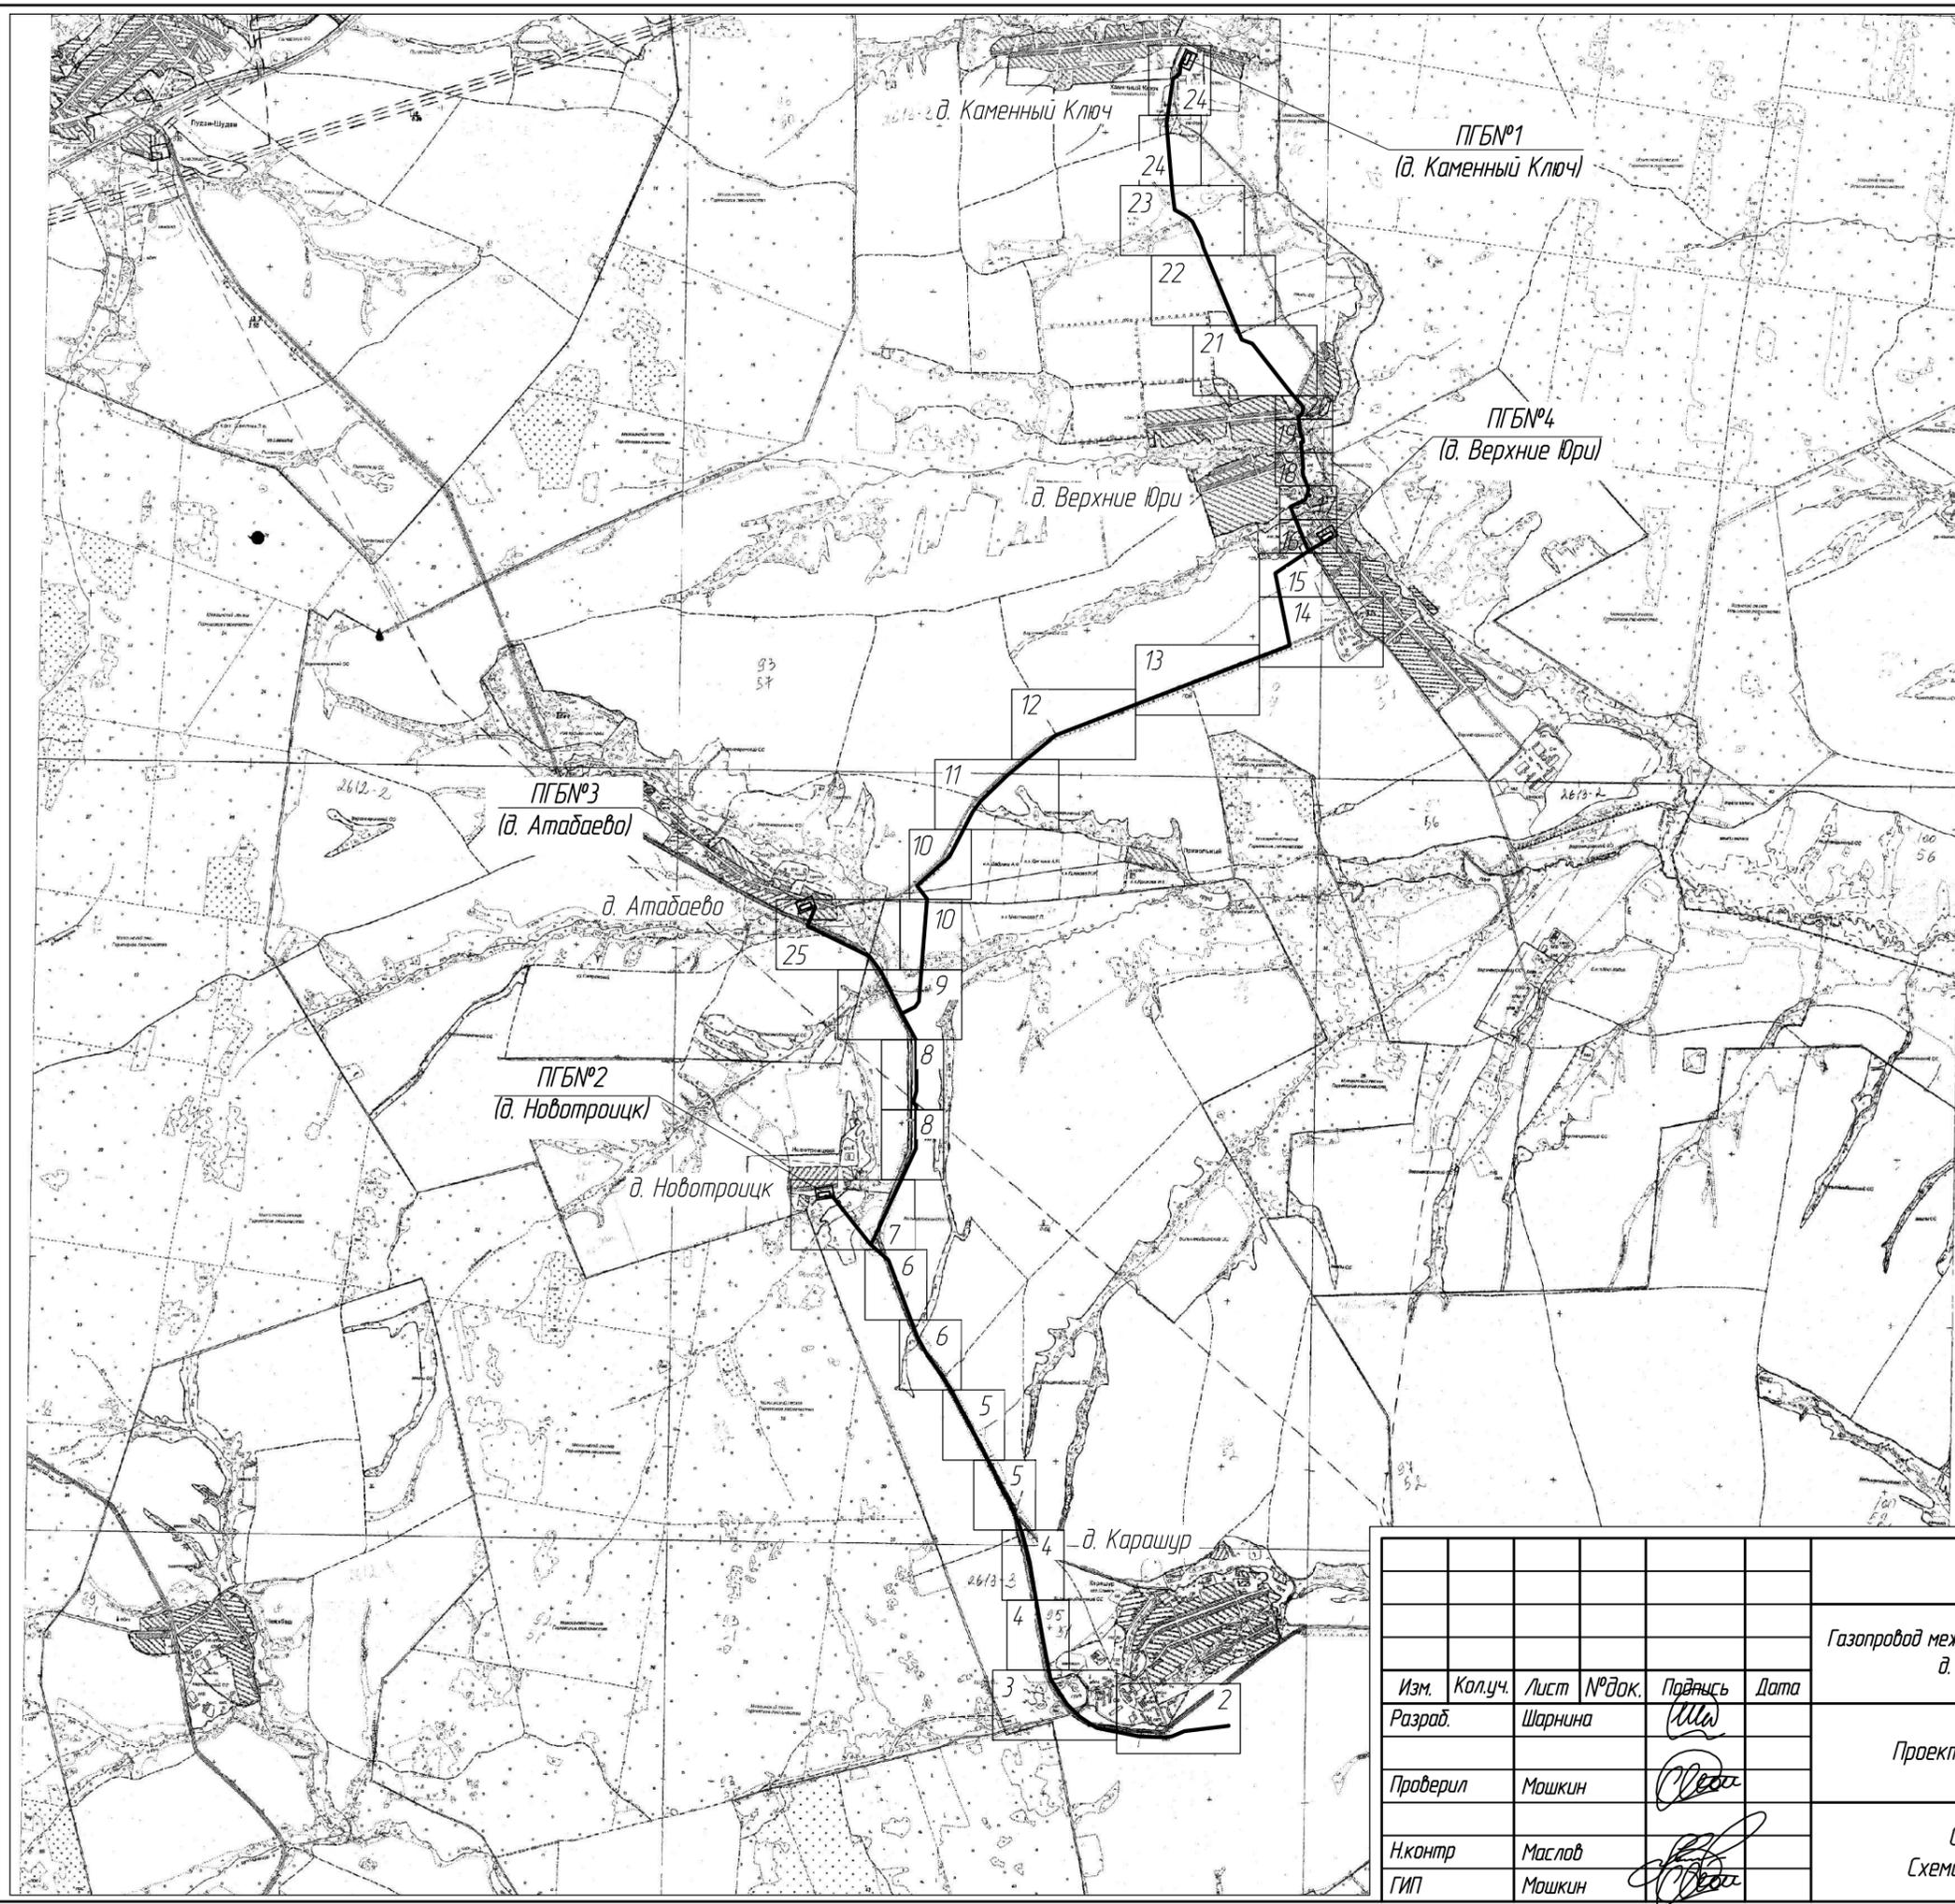


Условные обозначения:  
 ————— - Проектируемый газопровод.

Взам. инв. №
Подпись и дата
Инв. № подл.

Изм.	Кол.уч.	Лист	№ док.	Подпись	Дата
Разраб.	Шарнина			<i>Шарнина</i>	
Проверил	Машкин			<i>Машкин</i>	
Н.контр	Маслов			<i>Маслов</i>	
ГИП	Машкин			<i>Машкин</i>	

1187-16-012-ПМТ		
Газопровод межпоселковый д. Карашур - д. Новотроицк - д. Атабаево - д. Верхние Юри - д. Каменный Ключ Можгинского района Удмуртской Республики		
Стадия	Лист	Листов
П	1	25
Проект межевания территории		
Ситуационный план Схема расположения листов		
		

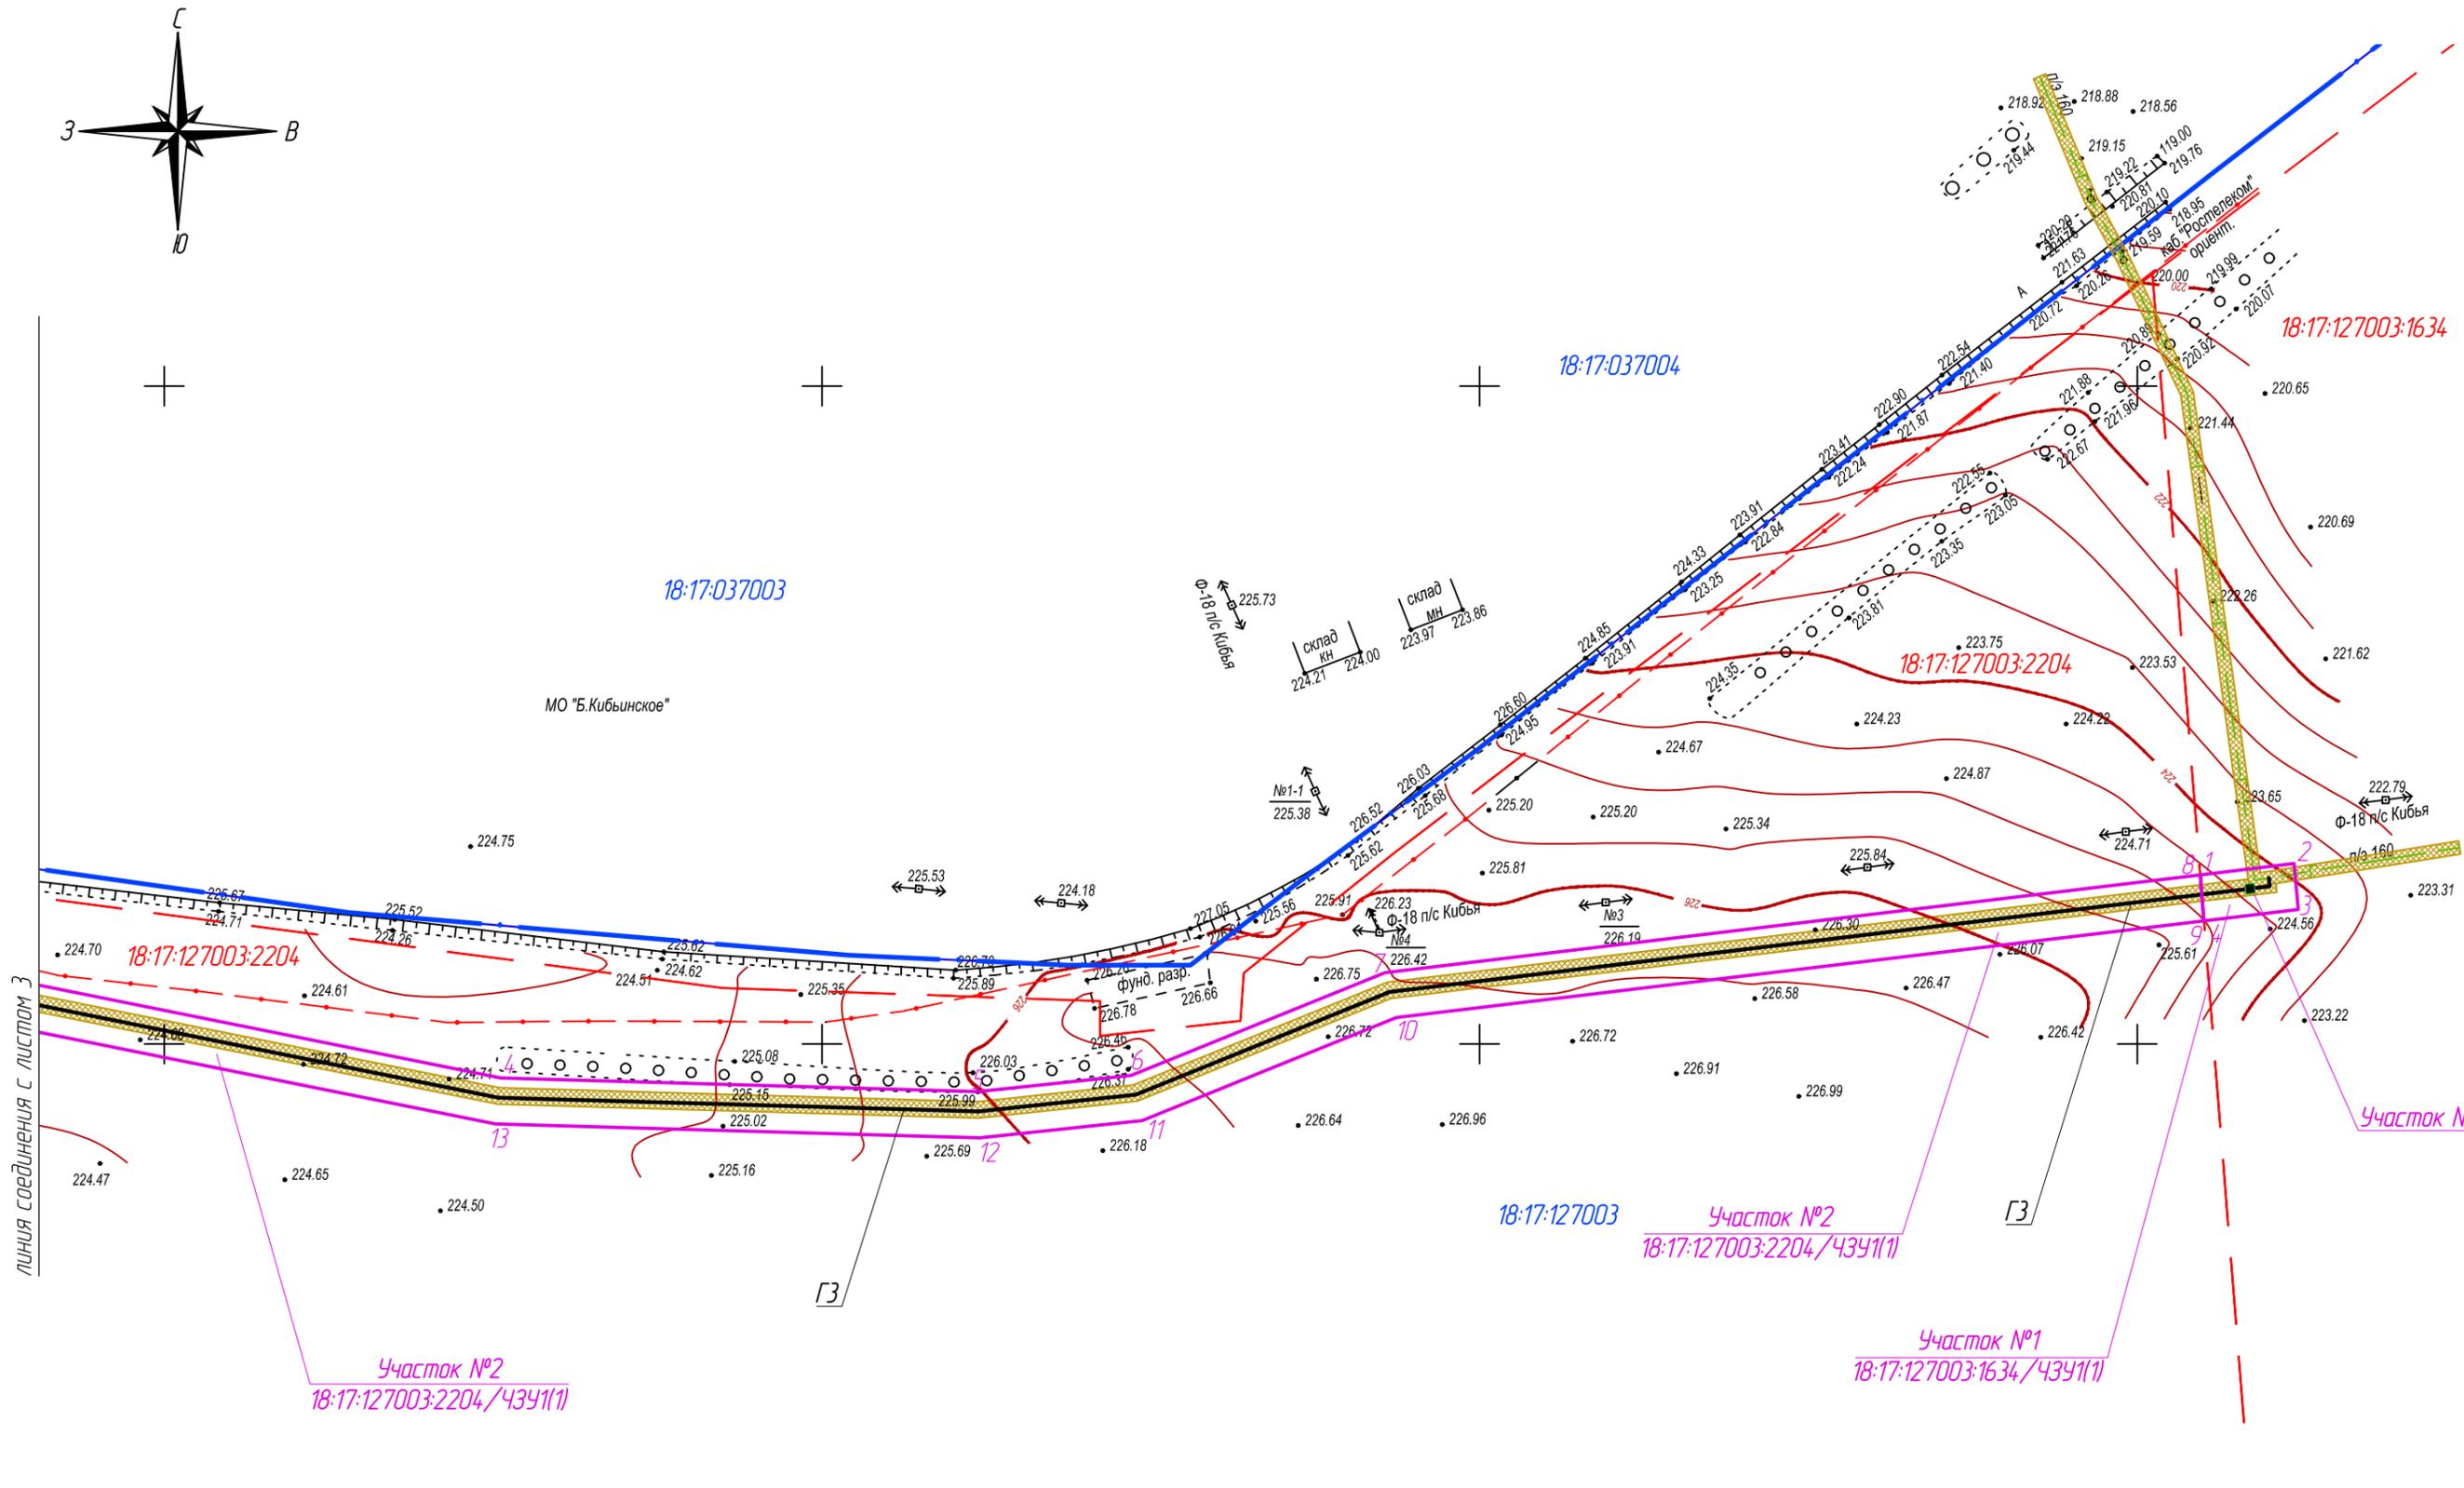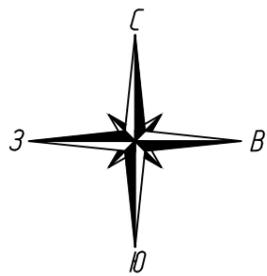


**Условные обозначения:**


- Ось проектируемого газопровода
- Части земельных участков, подлежащих постановке на учет
- Граница кадастрового квартала
- Граница земельного участка, в отношении которого планируется установление сервитута на период строительства и в последующем на период эксплуатации
- Границы существующих земельных участков
- Граница зоны действия публичного сервитута (охранная зона газопровода)
- Порядковый номер угловой точки земельного участка
- Кадастровые номера существующих земельных участков

Взам. инв. №  
Подпись и дата  
Инв. № подл.

						1187-16-012-ПМТ			
						Газопровод межпоселковый д. Карашур - д. Новотроицк - д. Атабаево - д. Верхние Юри - д. Каменный Ключ Можгинского района Удмуртской Республики			
Изм.	Кол.уч.	Лист	№ док.	Подпись	Дата	Проект межевания территории	Стадия	Лист	Листов
Разраб.	Шарнина						П	2	
Проверил	Машкин					Чертеж межевания территории М1:2000			
Н.контр	Маслов								
ГИП	Машкин								

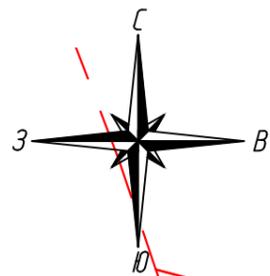

линия соединения с листом 4

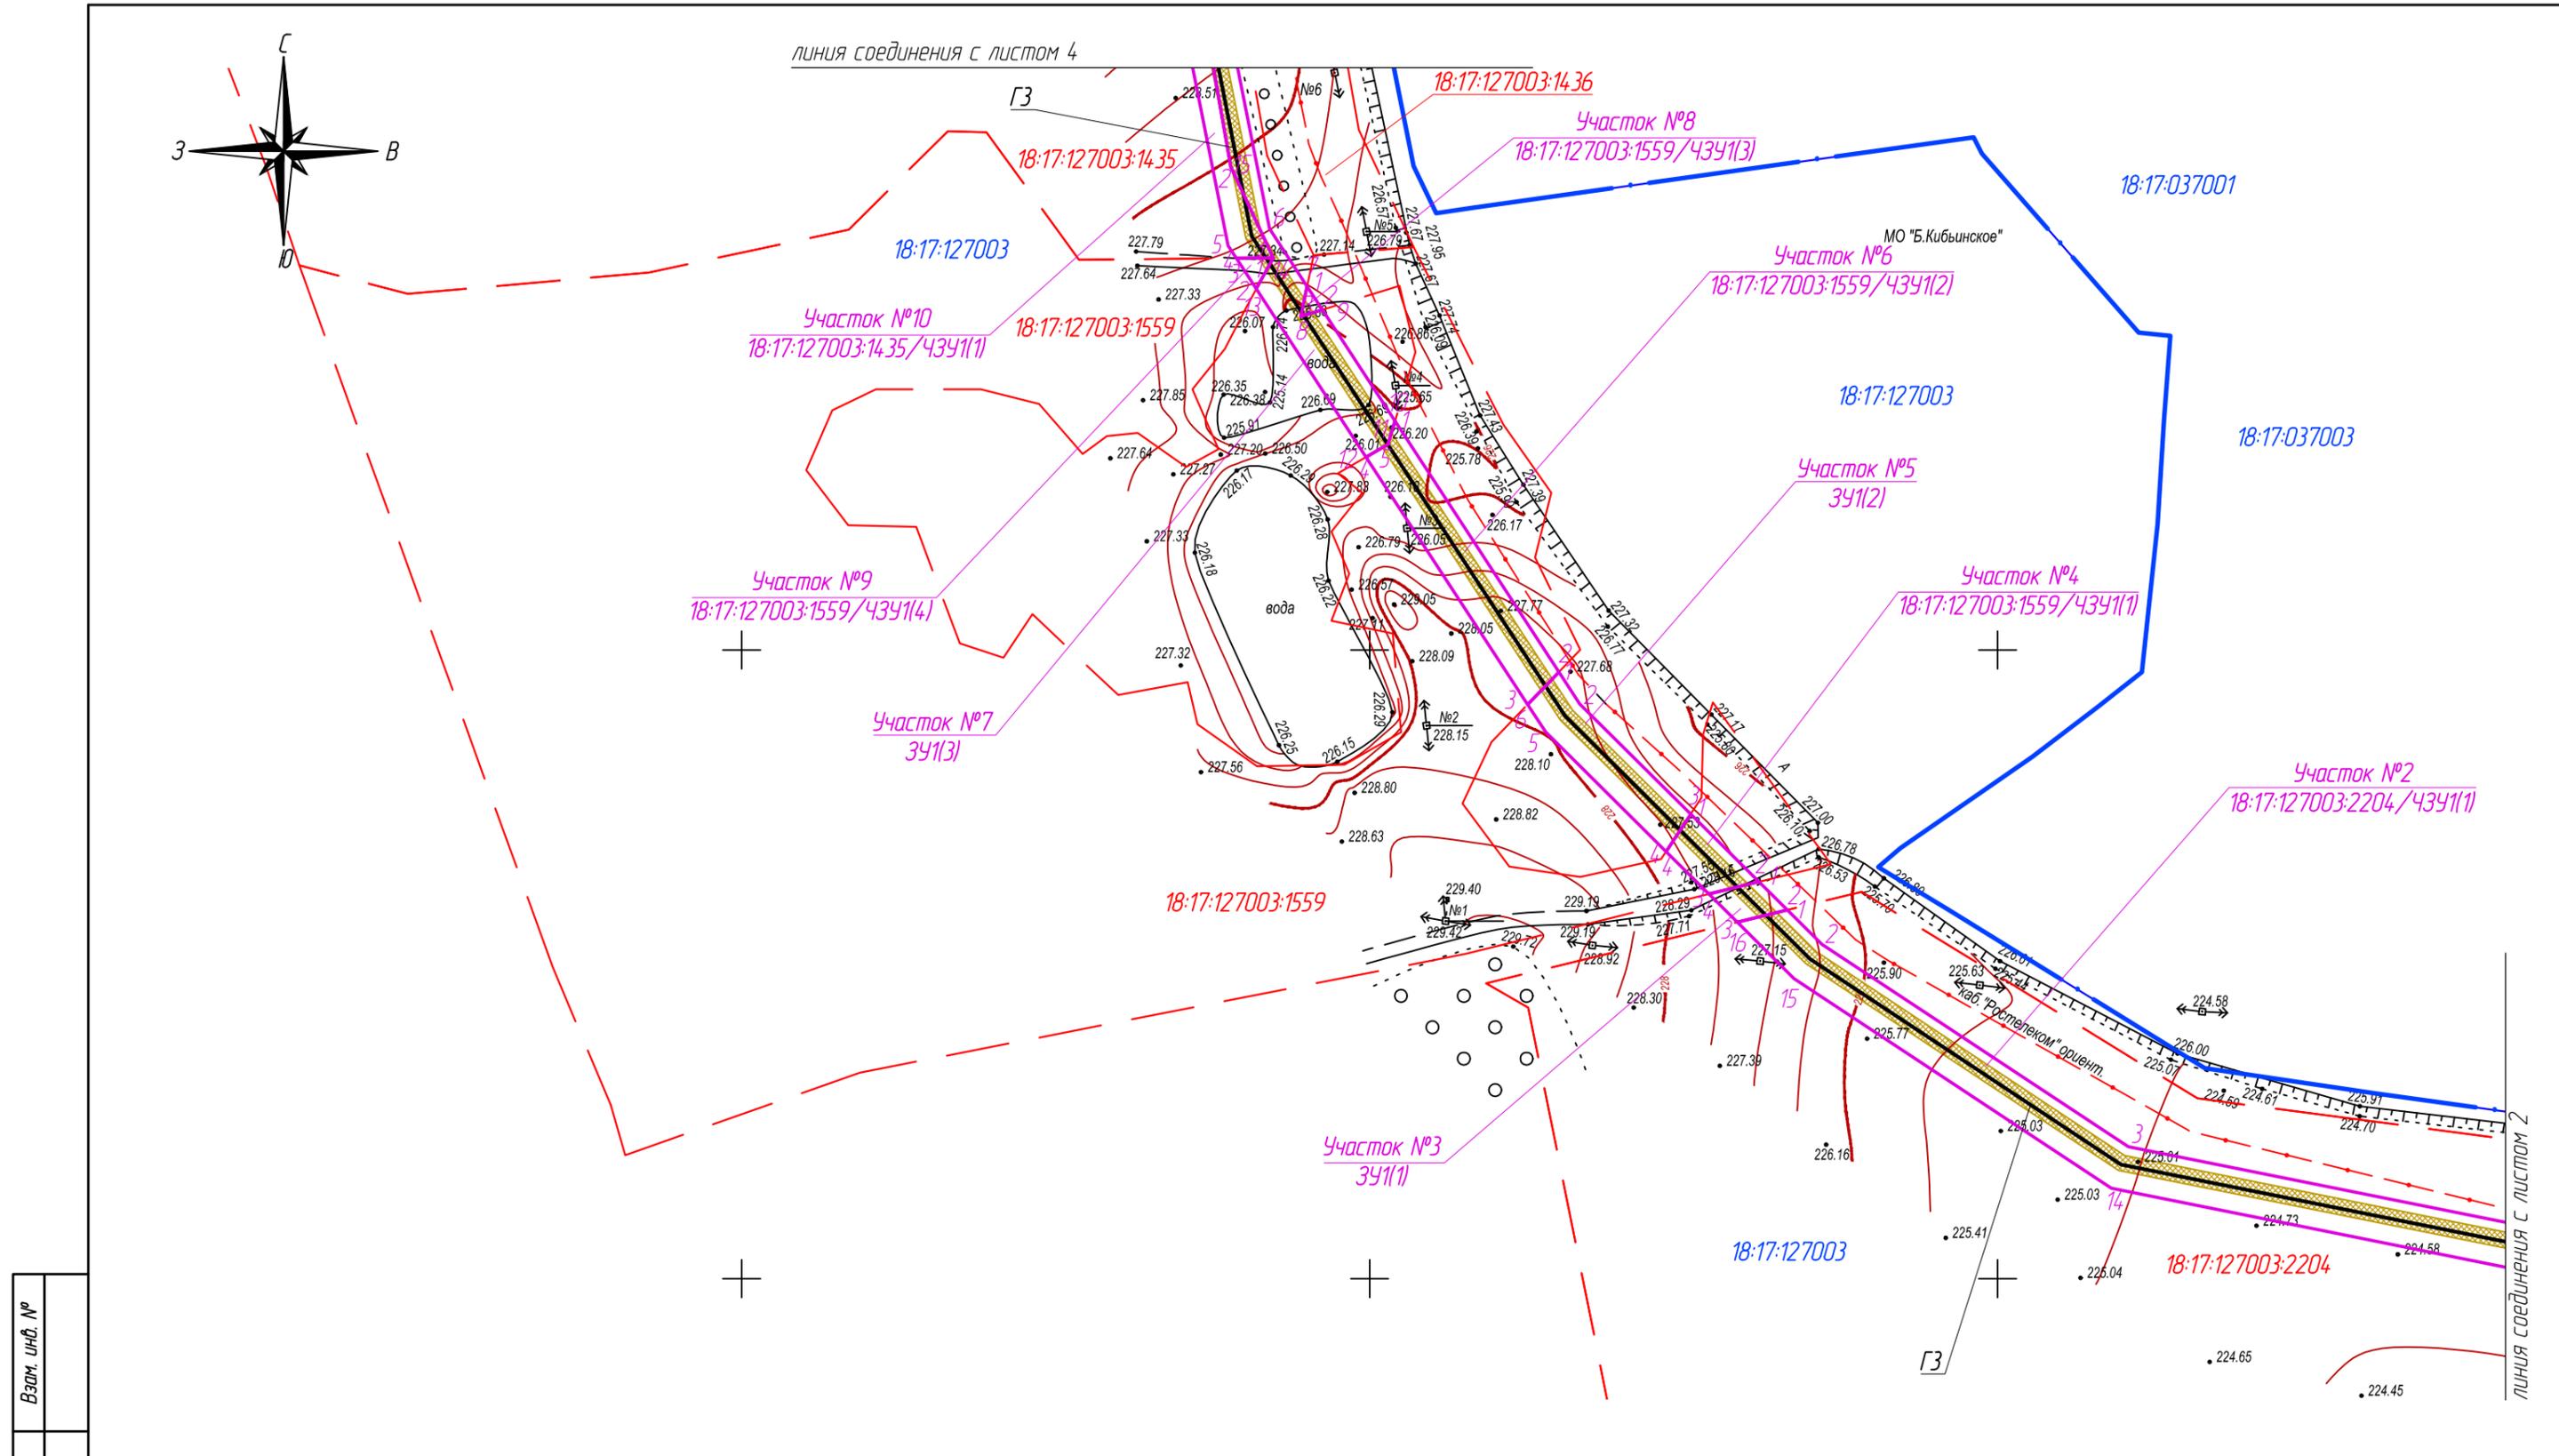

**Условные обозначения:**


- Ось проектируемого газопровода
- Части земельных участков, подлежащих постановке на учет
- Граница кадастрового квартала
- Граница земельного участка, в отношении которого планируется установление сервитута на период строительства и в последующем на период эксплуатации
- Границы существующих земельных участков

- 18:17:127003:2204 - Кадастровые номера существующих земельных участков
- 14 - Порядковый номер угловой точки земельного участка
- Граница зоны действия публичного сервитута (охранная зона газопровода)

Взам. инв. №	
Подпись и дата	
Инв. № подл.	

						1187-16-012-ПМТ			
						Газопровод межпоселковый д. Карашур - д. Новотроицк - д. Атабаево - д. Верхние Юри - д. Каменный Ключ Можгинского района Удмуртской Республики			
Изм.	Кол.уч.	Лист	№ док.	Подпись	Дата	Проект межевания территории	Стадия	Лист	Листов
Разраб.		Шарнина		<i>Шарнина</i>			П	3	
Проверил		Машкин		<i>Машкин</i>		Чертеж межевания территории М1:2000			
Н.контр		Маслов		<i>Маслов</i>					
ГИП		Машкин		<i>Машкин</i>					

линия соединения \*

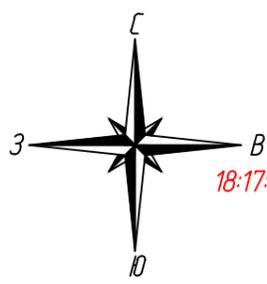

Участок №7  
341(3)  
18:17:127003:14.38

Участок №11  
18:17:127003:14.38/4341(1)

18:17:127003:14.39

18:17:037001

18:17:127003

18:17:127003:14.38

МО "Б.Кибьинское"

Участок №7  
341(3)

Участок №10  
18:17:127003:14.35/4341(1)

18:17:127003:14.35

18:17:127003:14.36

линия соединения с листом 3

линия соединения с листом 5

18:17:127003:14.38

Участок №11  
18:17:127003:14.38/4341(1)

18:17:127003:14.39

Участок №7  
341(3)

18:17:127003

Участок №7  
341(3)

18:17:127003:14.38

18:17:037001

МО "Б.Кибьинское"

линия соединения \*

Условные обозначения:


- Ось проектируемого газопровода
- Части земельных участков, подлежащих постановке на учет
- Граница кадастрового квартала
- Граница земельного участка, в отношении которого планируется установление сервитута на период строительства и в последующем на период эксплуатации
- Границы существующих земельных участков

- 18:17:127003:2204 - Кадастровые номера существующих земельных участков
- 14 - Порядковый номер угловой точки земельного участка
- Граница зоны действия публичного сервитута (охранная зона газопровода)

Взам. инв. №	
Подпись и дата	
Инв. № подл.	


						1187-16-012-ПМТ			
						Газопровод межпоселковый д. Карашур - д. Новотроицк - д. Атабаево - д. Верхние Юри - д. Каменный Ключ Можгинского района Удмуртской Республики			
Изм.	Кол.уч.	Лист	№ док.	Подпись	Дата	Проект межевания территории	Стадия	Лист	Листов
Разраб.		Шарнина					П	4	
Проверил		Машкин				Чертеж межевания территории М1:2000			
Н.контр		Маслов							
ГИП		Машкин							

линия соединения \*

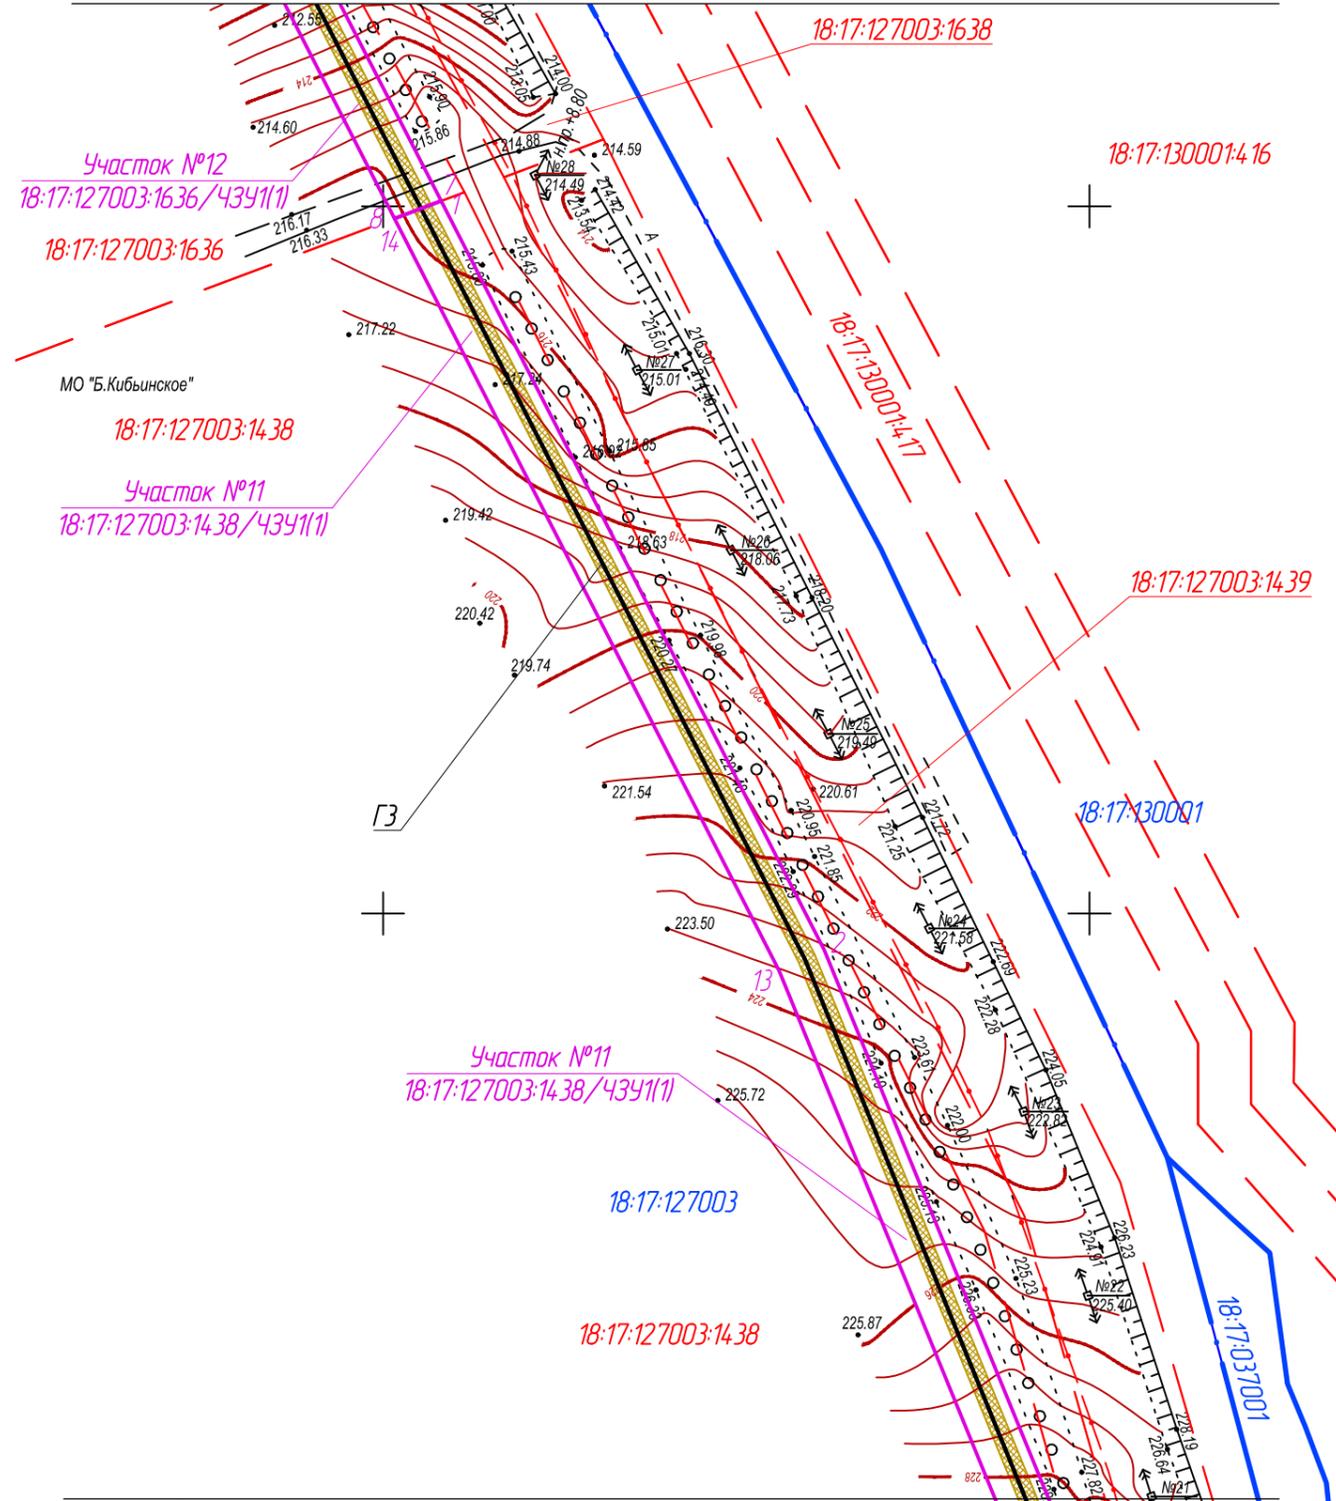

линия соединения с листом 4

линия соединения с листом 6

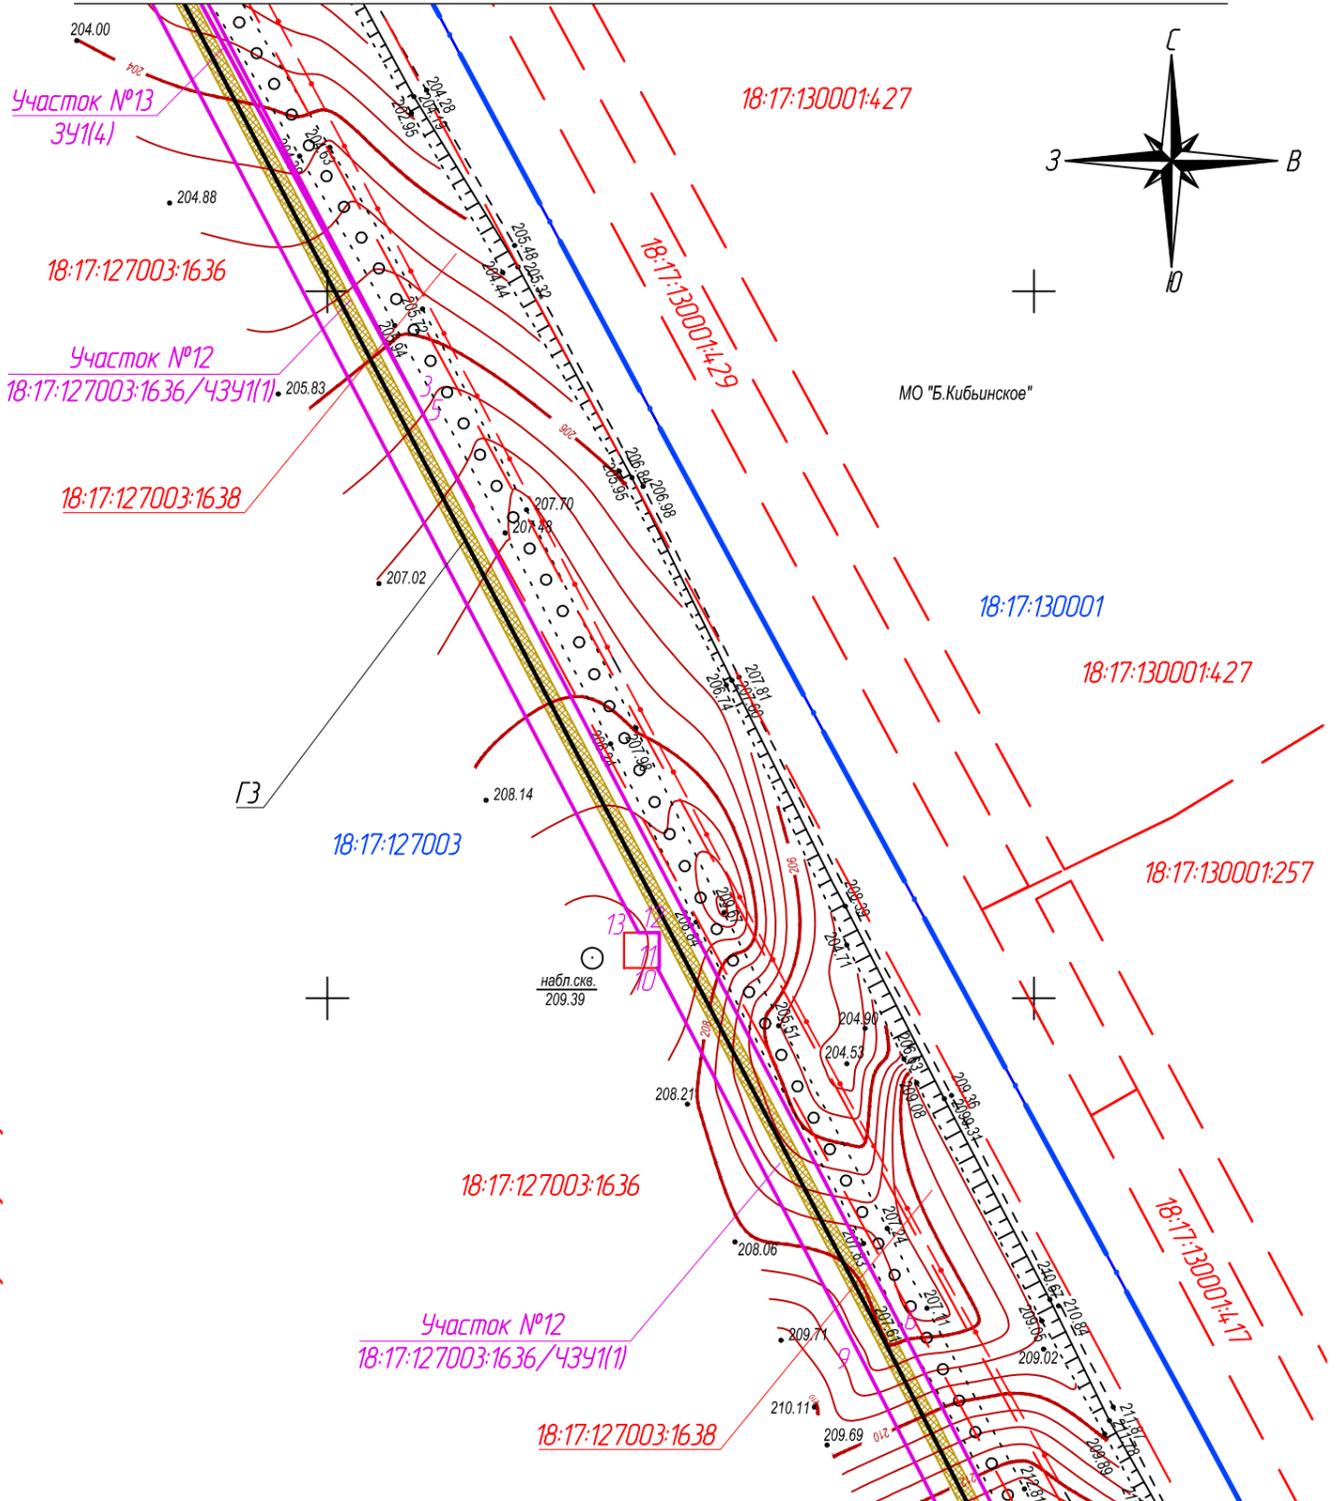

линия соединения \*

**Условные обозначения:**

-  - Ось проектируемого газопровода
-  - Части земельных участков, подлежащих постановке на учет
-  - Граница кадастрового квартала
-  - Граница земельного участка, в отношении которого планируется установление сервитута на период строительства и в последующем на период эксплуатации
-  - Границы существующих земельных участков
-  18:17:127003:2204 - Кадастровые номера существующих земельных участков
-  14 - Порядковый номер угловой точки земельного участка
-  - Граница зоны действия публичного сервитута (охранная зона газопровода)

Взам. инв. №



Подпись и дата

Инв. № подл.

						1187-16-012-ПМТ			
						Газопровод межпоселковый д. Карашур - д. Новотроицк - д. Атабаево - д. Верхние Юри - д. Каменный Ключ Можгинского района Удмуртской Республики			
Изм.	Кол.уч.	Лист	№ док.	Подпись	Дата	Проект межевания территории	Стадия	Лист	Листов
Разраб.		Шарнина					П	5	
Проверил		Машкин				Чертеж межевания территории М1:2000			
Н.контр		Маслов							
ГИП		Машкин							

линия соединения \*

линия соединения с листом 7

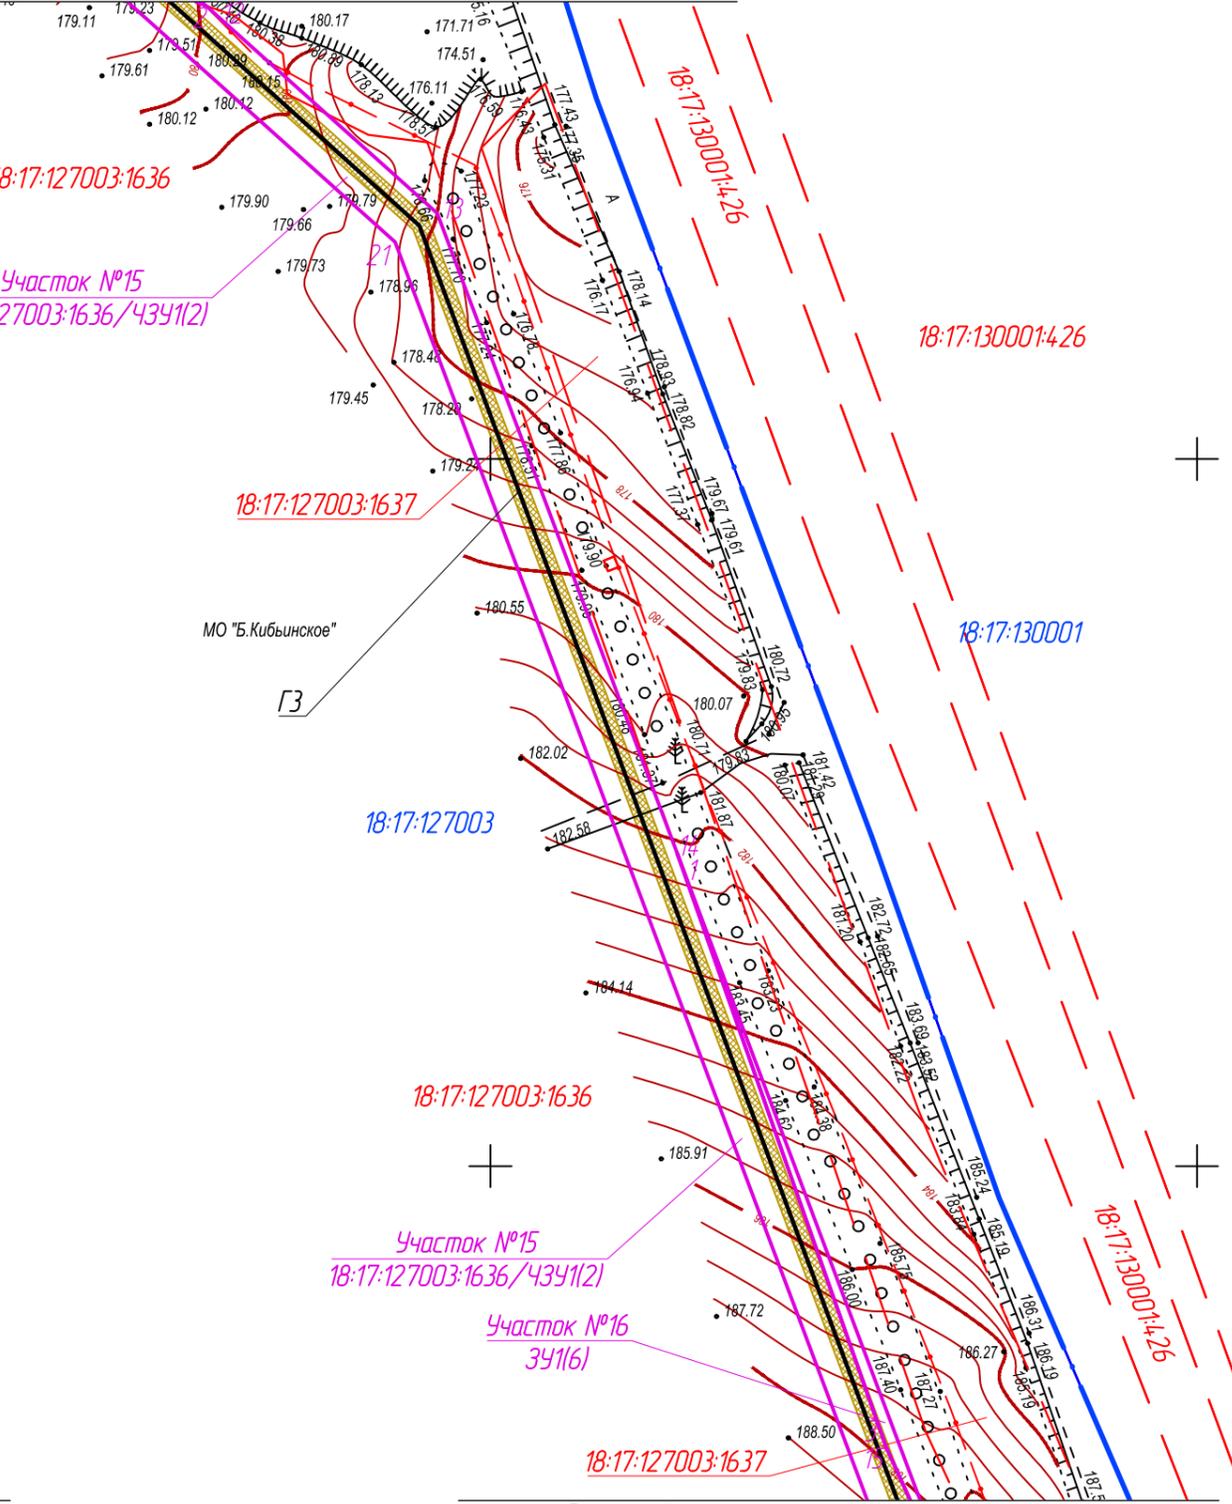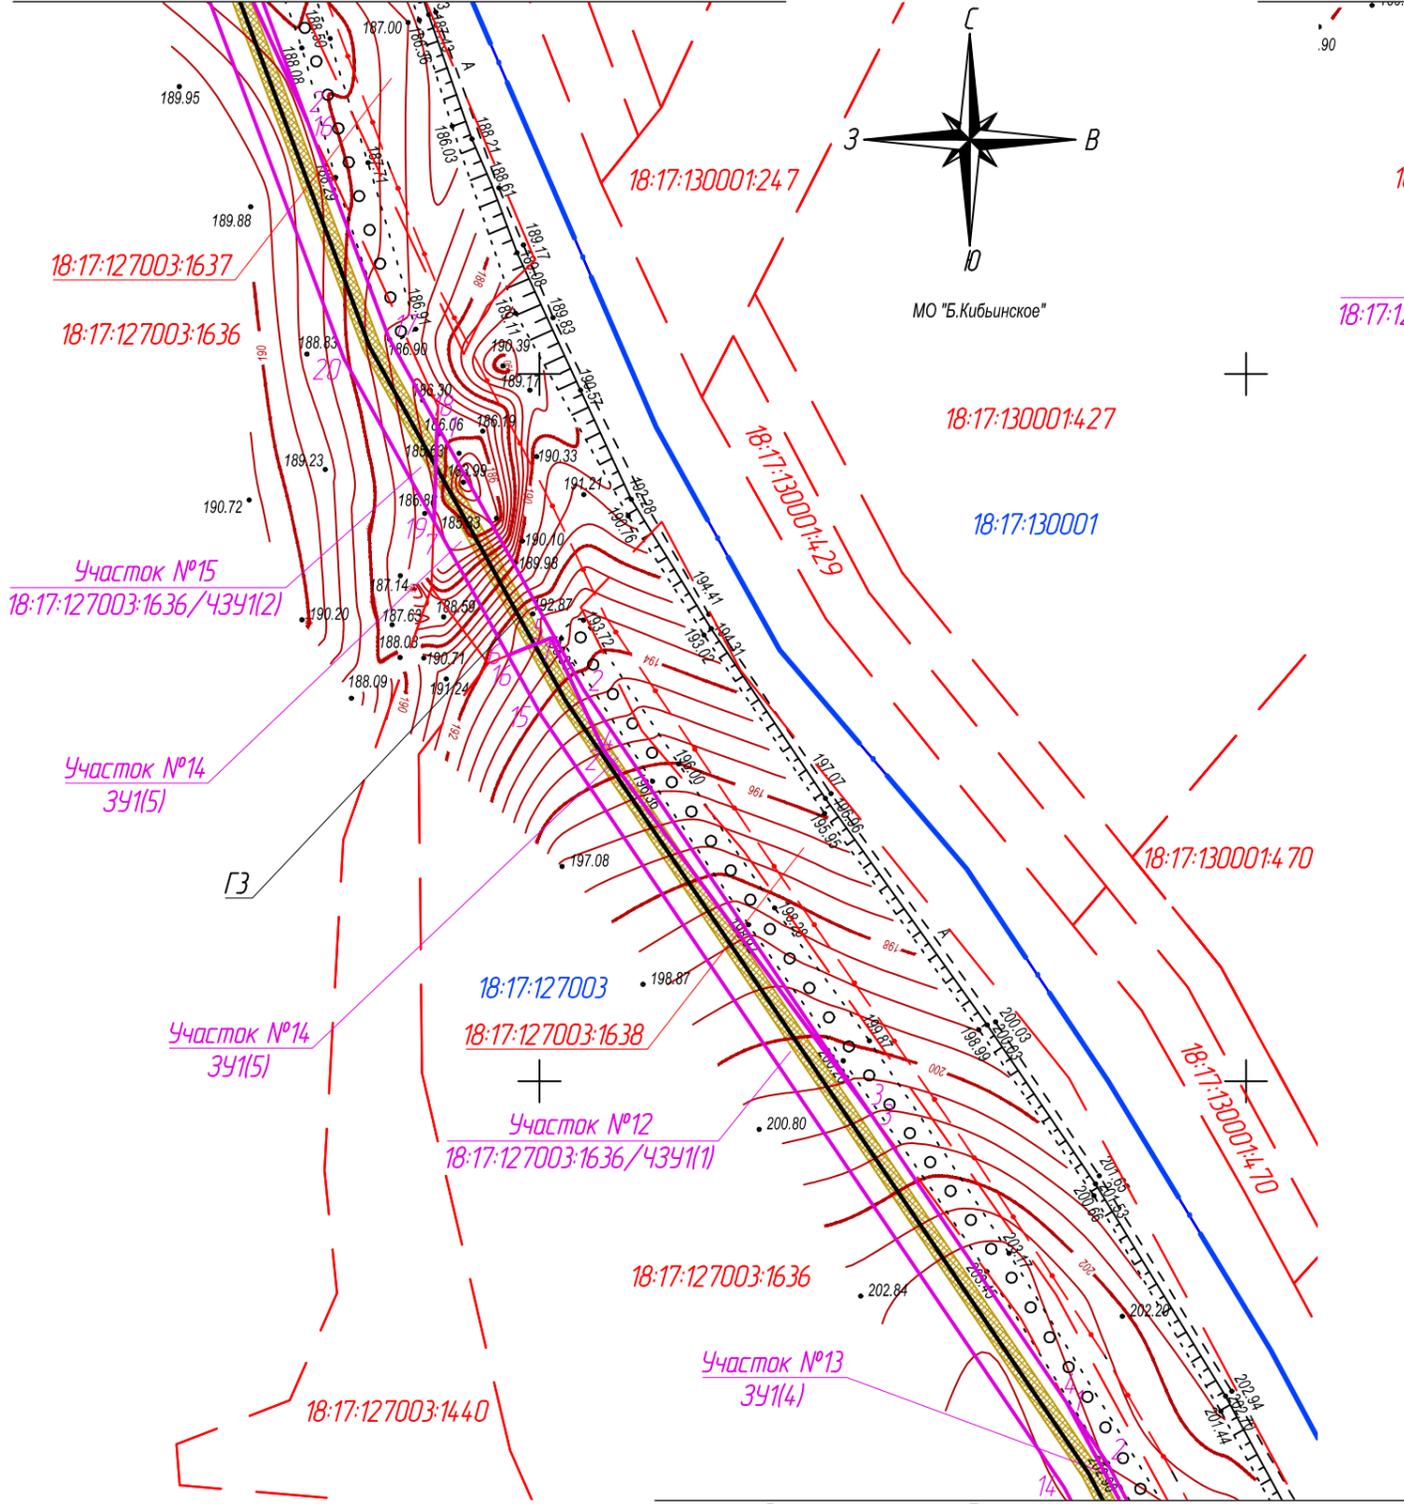

линия соединения с листом 5

линия соединения \*

Условные обозначения:

- Ось проектируемого газопровода
- Части земельных участков, подлежащих постановке на учет
- Граница кадастрового квартала
- Граница земельного участка, в отношении которого планируется установление сервитута на период строительства и в последующем на период эксплуатации
- Границы существующих земельных участков

- 18:17:127003:2204 - Кадастровые номера существующих земельных участков
- 14 - Порядковый номер угловой точки земельного участка
- Граница зоны действия публичного сервитута (охранная зона газопровода)

Взам. инв. №  
Подпись и дата  
Инв. № подл.

Изм.	Кол.уч.	Лист	№ док.	Подпись	Дата
Разраб.	Шарнина				
Проверил	Машкин				
Н.контр	Маслов				
ГИП	Машкин				


1187-16-012-ПМТ

Газопровод межпоселковый д. Карашур - д. Новотроицк - д. Атабаево - д. Верхние Юри - д. Каменный Ключ Можгинского района Удмуртской Республики

Проект межевания территории	Стадия	Лист	Листов
П	П	6	

Чертеж межевания территории М1:2000

**REGION GAS**  
проектное бюро

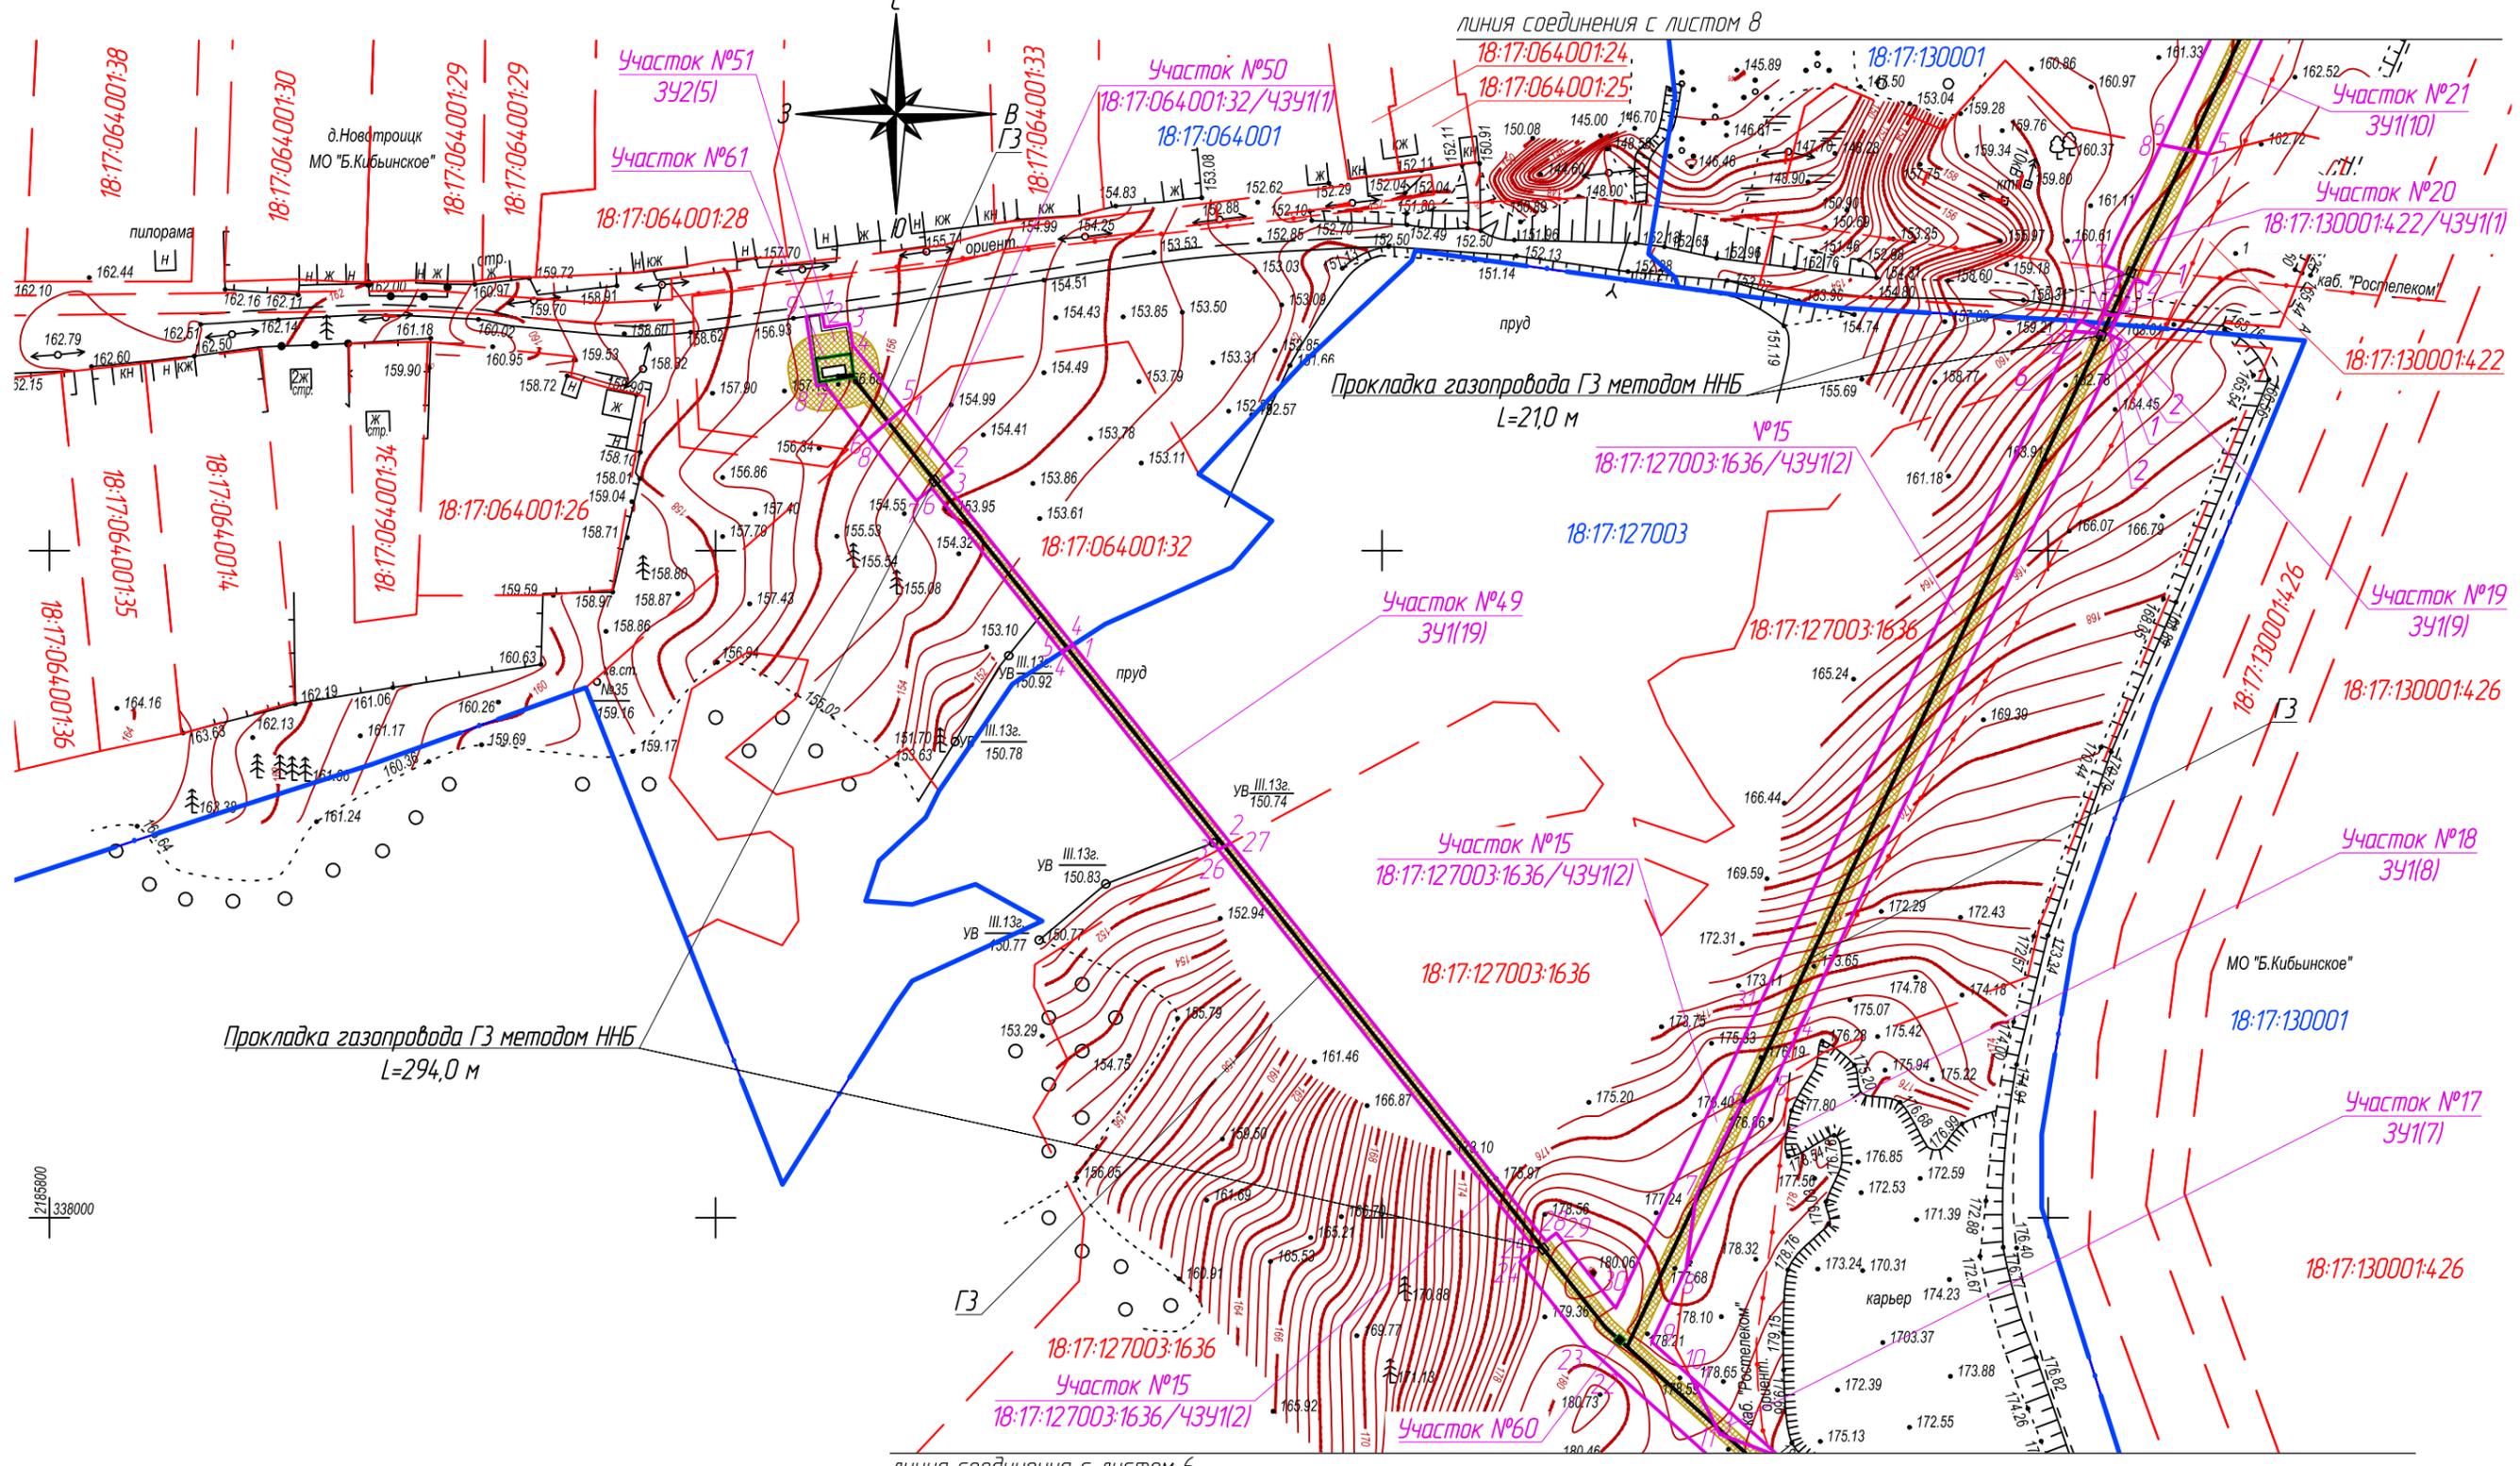

Взам. инв. №  
Подпись и дата  
Инв. № подл.



**Условные обозначения:**

- Ось проектируемого газопровода
- Части земельных участков, подлежащих постановке на учет
- Граница кадастрового квартала
- Граница земельного участка, в отношении которого планируется установление сервитута на период строительства и в последующем на период эксплуатации
- Границы существующих земельных участков

- 18-17-127003-2204 - Кадастровые номера существующих земельных участков
- Порядковый номер угловой точки земельного участка
- Граница зоны действия публичного сервитута (охранная зона газопровода)

					1187-16-012-ПМТ		
					Газопровод межпоселковый д. Карашур - д. Новотроицк - д. Атабаево - д. Верхние Юри - д. Каменный Ключ Можгинского района Удмуртской Республики		
Изм.	Кол.уч.	Лист	№ док.	Подпись	Дата	Проект межевания территории	
Разраб.	Шарнина						
Проверил	Машкин					II	7
Н.контр	Маслов					Чертеж межевания территории М1:2000	
ГИП	Машкин						



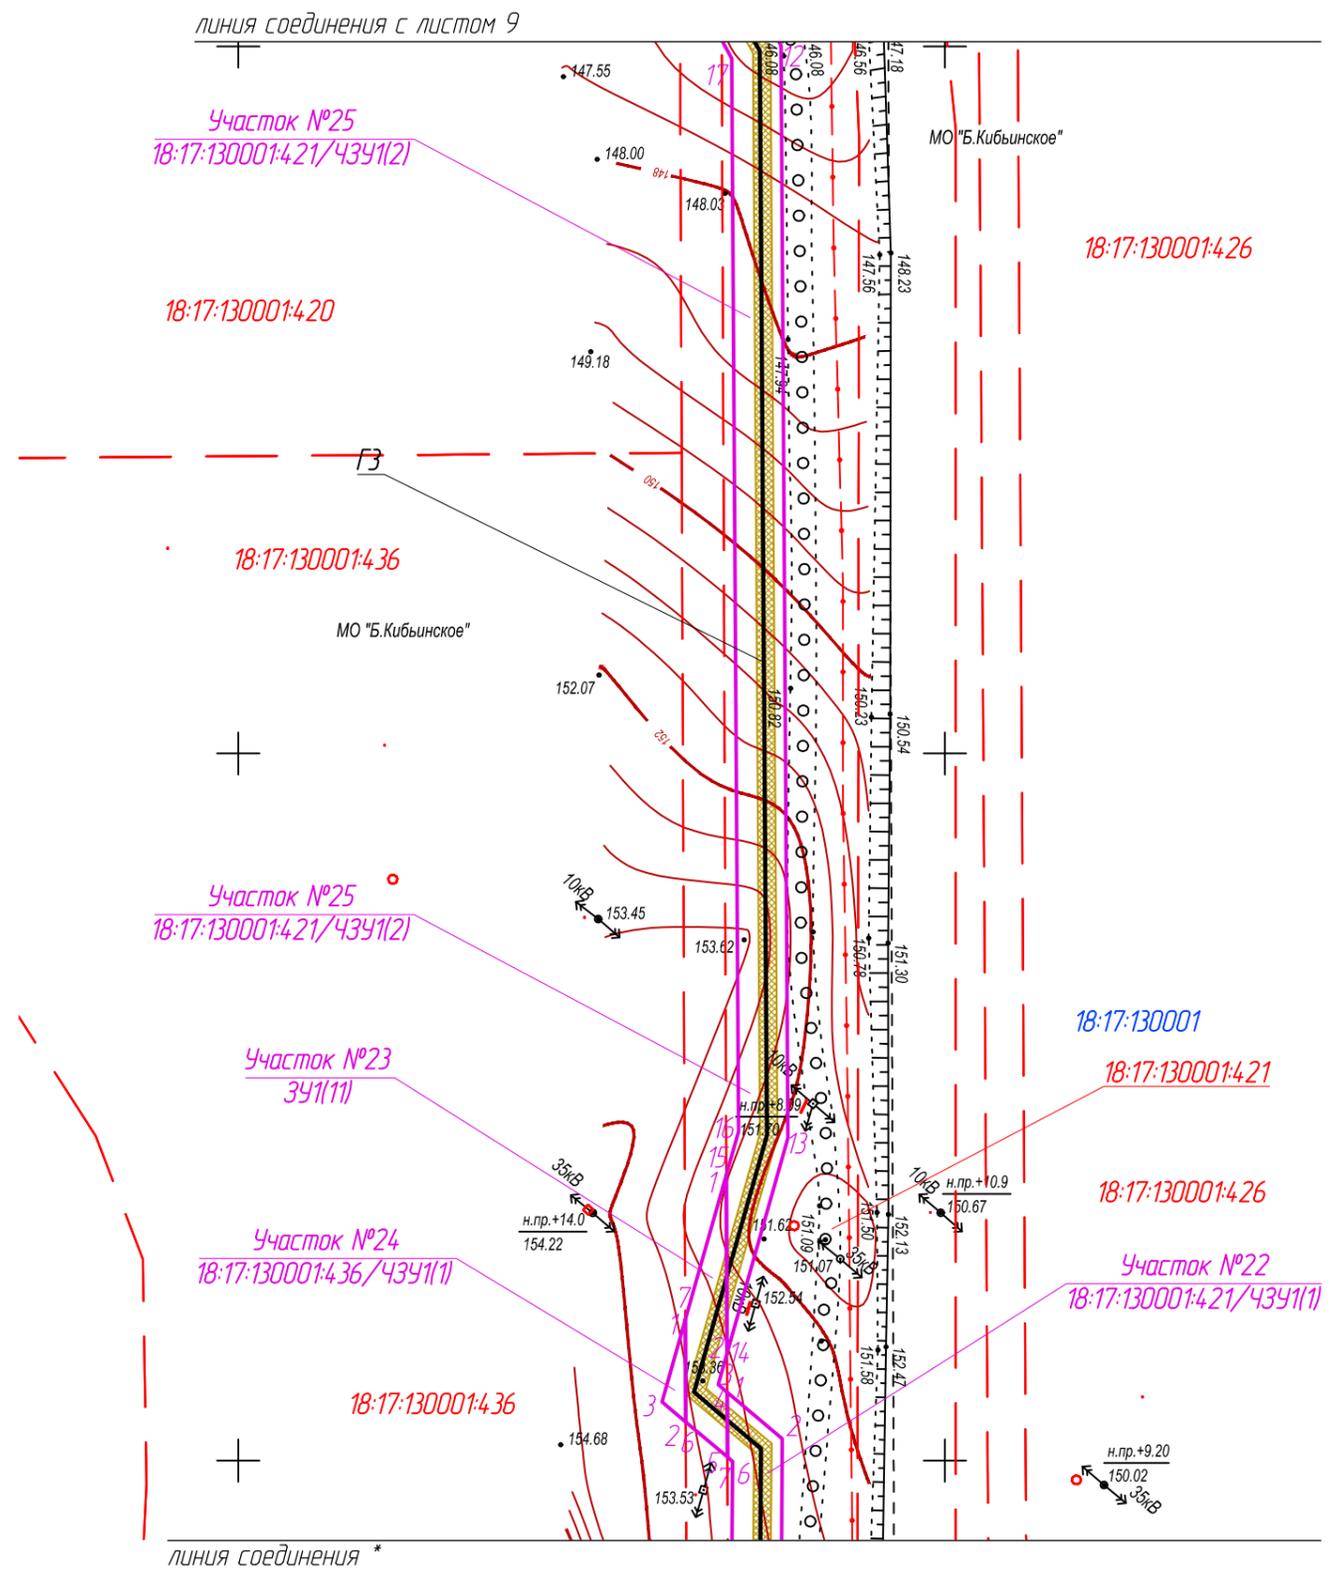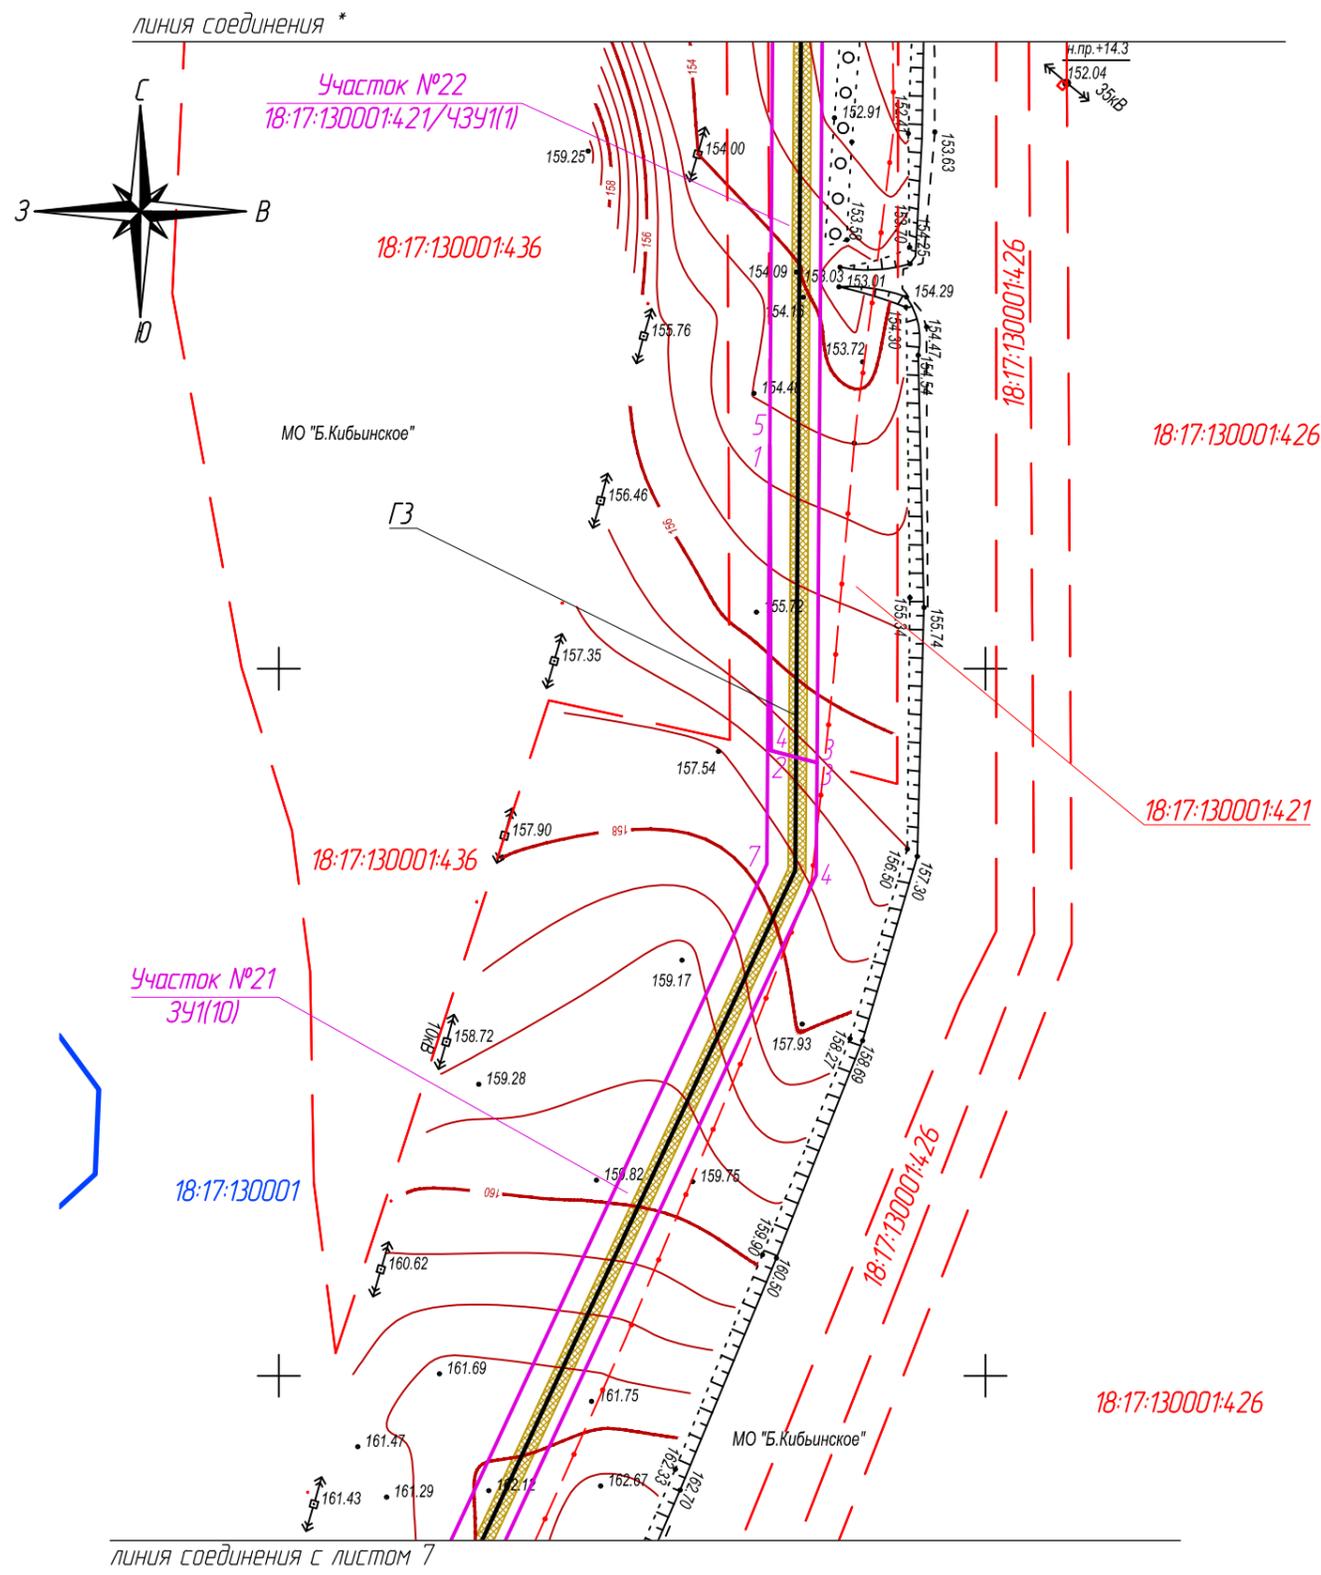


Взам. инв. №  
Подпись и дата  
Инв. № подл.

**Условные обозначения:**

- Ось проектируемого газопровода
- Части земельных участков, подлежащих постановке на учет
- Граница кадастрового квартала
- Граница земельного участка, в отношении которого планируется установление сервитута на период строительства и в последующем на период эксплуатации
- Границы существующих земельных участков
- 18:17:127003:2204 - Кадастровые номера существующих земельных участков
- Порядковый номер угловой точки земельного участка
- Граница зоны действия публичного сервитута (охранная зона газопровода)

1187-16-012-ПМТ					
Газопровод межпоселковый д. Карашур - д. Новотроицк - д. Атабаево - д. Верхние Юри - д. Каменный Ключ Можгинского района Удмуртской Республики					
Изм.	Кол.уч.	Лист	№ док.	Подпись	Дата
Разраб.	Шарнина				
Проверил	Машкин				
Н.контр	Маслов				
ГИП	Машкин				
Проект межевания территории				Стадия	Лист
Чертеж межевания территории М1:2000				П	8
				<b>РЕГИОН ГАЗ</b> проектное бюро	

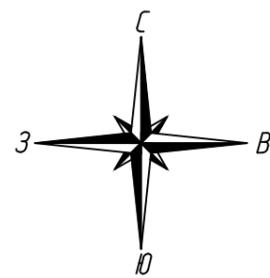

линия соединения с листом 29

линия соединения с листом 10

18:17:000000:777

Прокладка газопровода ГЗ методом ННБ  
L=167,0 м

130001:421

Участок №26  
391(12)

Участок №62

Участок №25  
18:17:130001:421/4391(2)

18:17:130001:420

Участок №26  
391(12)

линия соединения с листом 8

МО "Б.Кибьинское"

МО "Верхнеюринское"

18:17:130001:423

Участок №34  
18:17:130001:135/4391(1)

Участок №32  
391(15)

18:17:130001:434

18:17:130001:435

18:17:130001:434

18:17:130001:435

18:17:130001:435

Участок №33  
18:17:130001:423/4391(1)

Участок №31  
18:17:130001:434/4391(1)

Участок №30  
391(14)

Прокладка газопровода ГЗ методом ННБ  
L=195,0 м

18:17:130001:426

Участок №29  
18:17:130001:435/4391(1)

Участок №28  
18:17:130001:426/4391(1)

Участок №27  
391(13)

Прокладка газопровода ГЗ методом ННБ  
L=33,0 м

18:17:130001

18:17:130001:421

18:17:130001:426

Участок №25  
18:17:130001:421/4391(2)

18:17:130001:434


Взам. инв. №  
Подпись и дата  
Инв. № подл.

Условные обозначения:

- Ось проектируемого газопровода
- Части земельных участков, подлежащих постановке на учет
- Граница кадастрового квартала
- Граница земельного участка, в отношении которого планируется установление сервитута на период строительства и в последующем на период эксплуатации
- Границы существующих земельных участков

- 18:17:127003:2204 - Кадастровые номера существующих земельных участков
- 14 - Порядковый номер угловой точки земельного участка
- Граница зоны действия публичного сервитута (охранная зона газопровода)

						1187-16-012-ПМТ			
						Газопровод межпоселковый д. Карашур - д. Новотроицк - д. Атабаево - д. Верхние Юри - д. Каменный Ключ Можгинского района Удмуртской Республики			
Изм.	Кол.уч.	Лист	№ док.	Подпись	Дата	Проект межевания территории	Стадия	Лист	Листов
Разраб.	Шарнина						П	9	
Проверил	Машкин					Чертеж межевания территории М1:2000			
Н.контр	Маслов								
ГИП	Машкин								

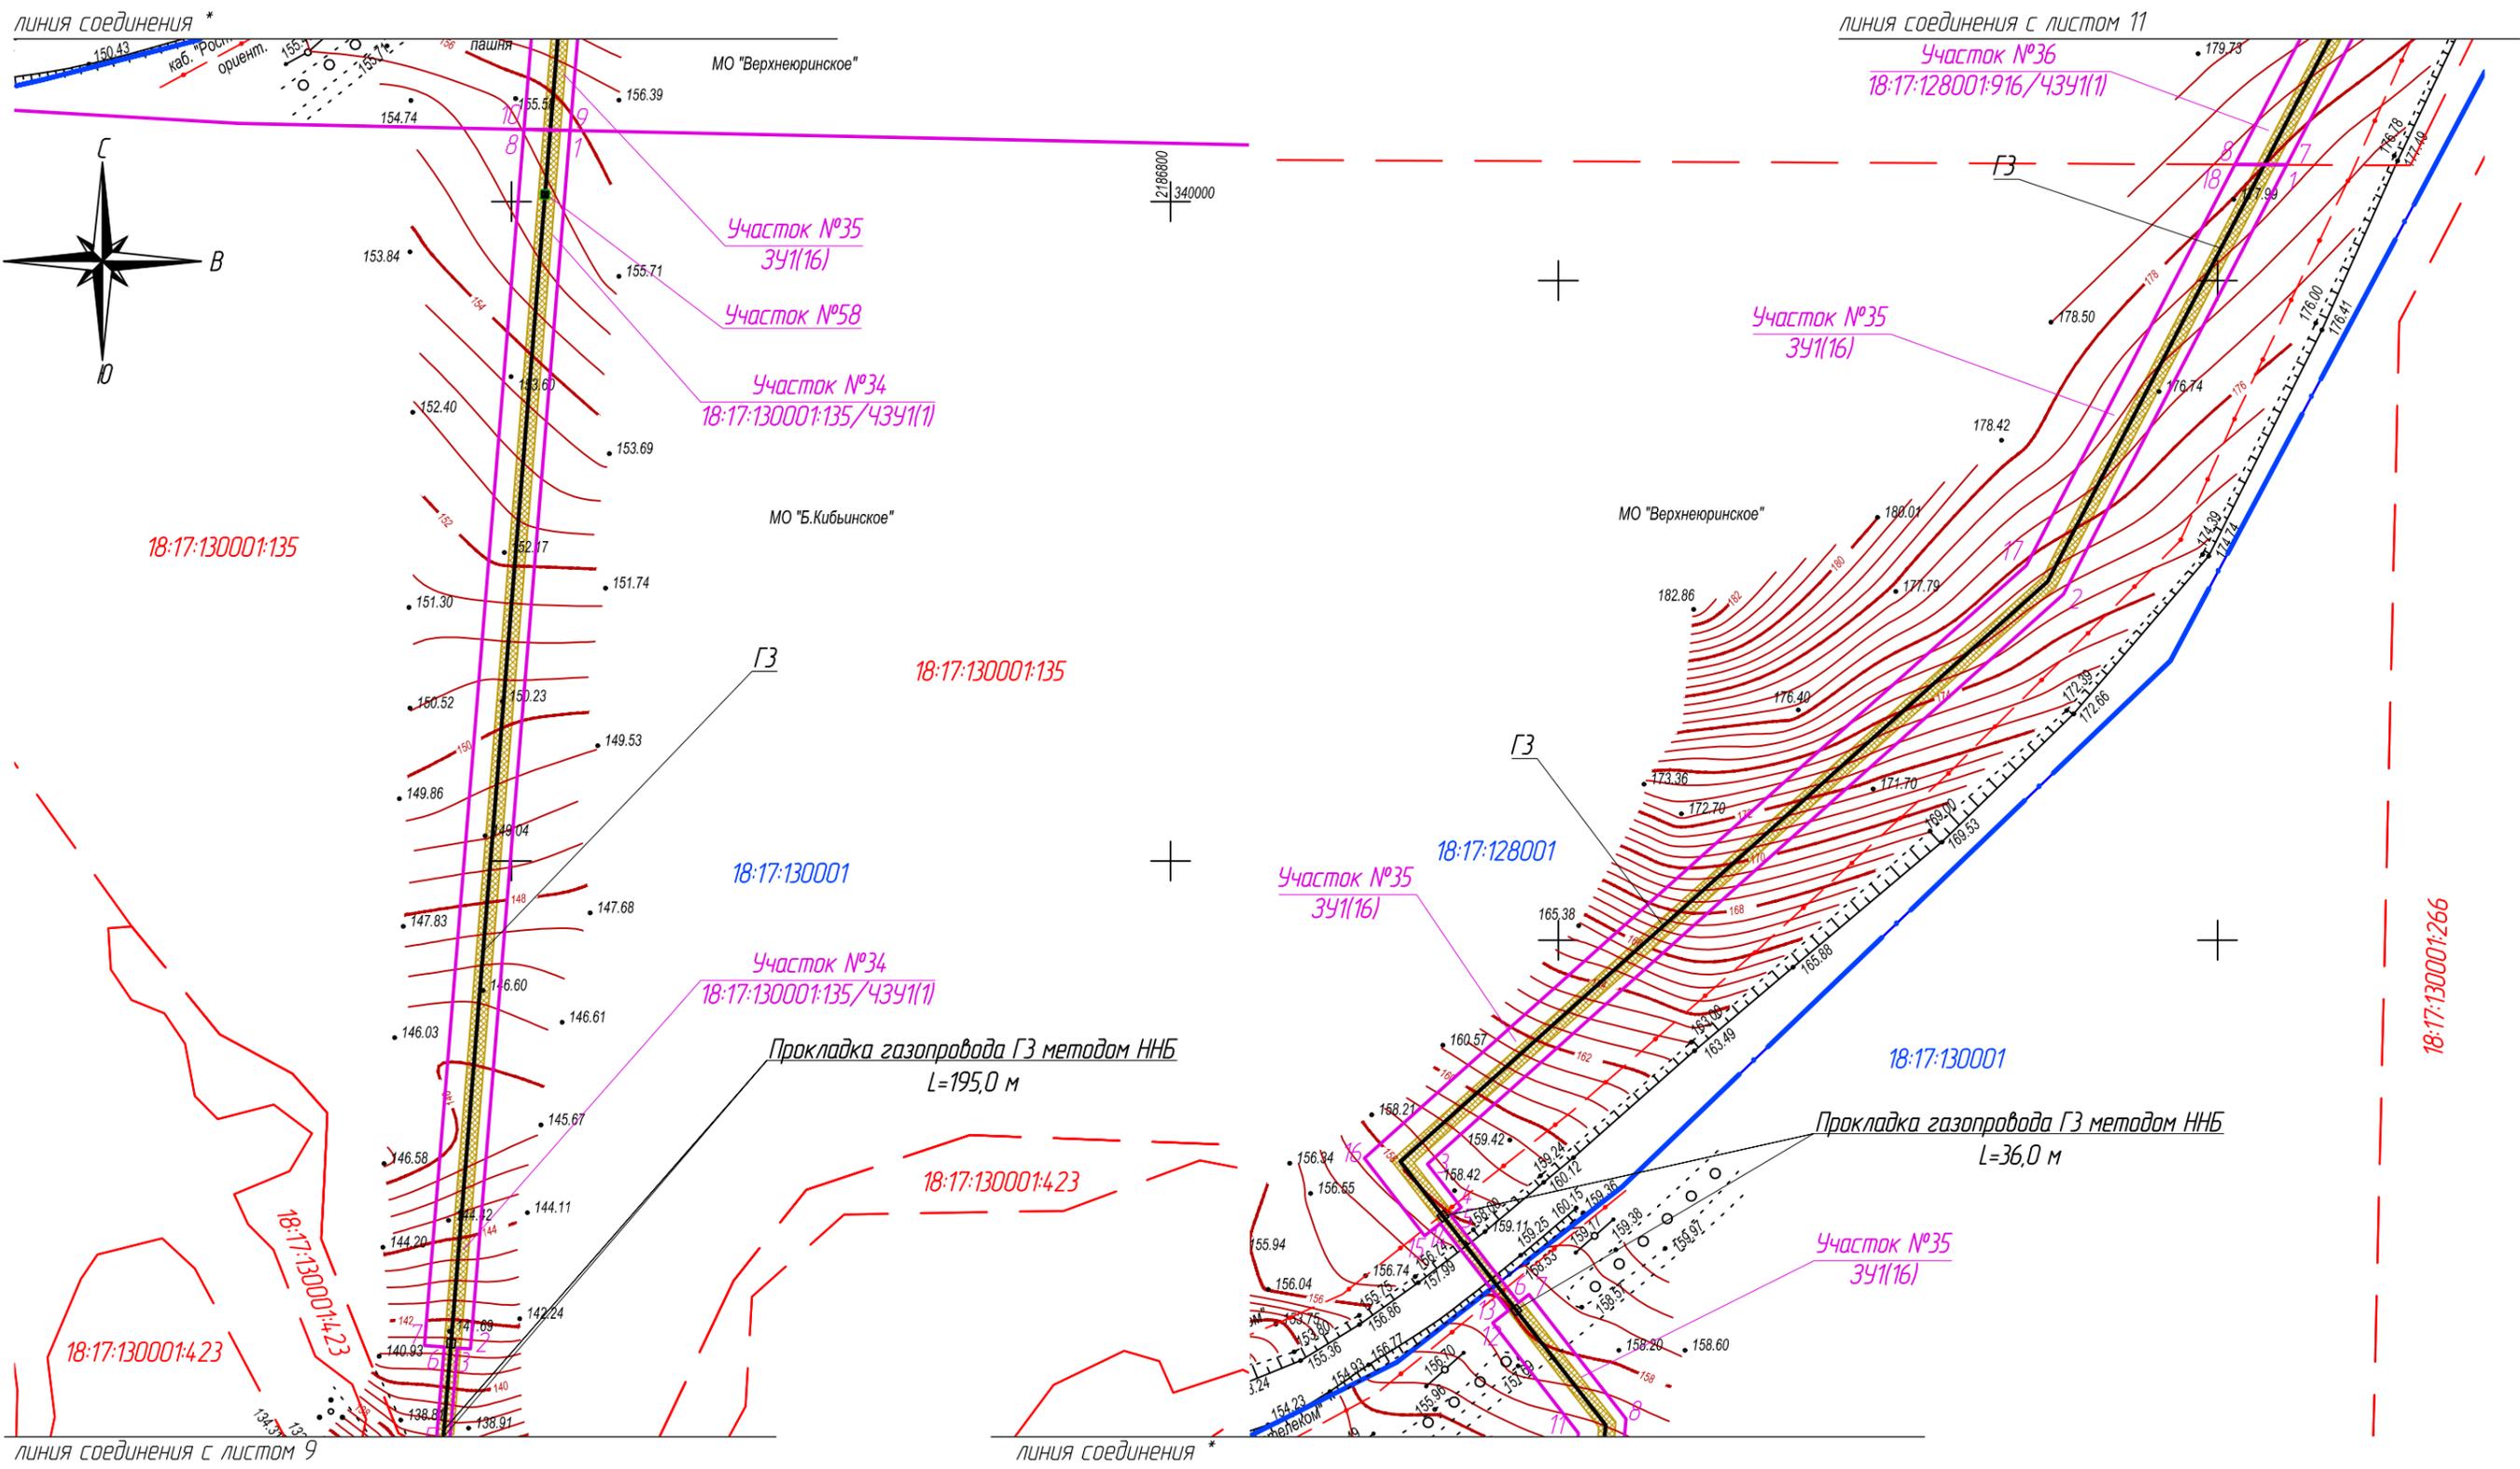

линия соединения с листом 9

линия соединения \*

линия соединения с листом 11

Взам. инв. №  
Подпись и дата  
Инв. № подл.

**Условные обозначения:**

- Ось проектируемого газопровода
- Части земельных участков, подлежащих постановке на учет
- Граница кадастрового квартала
- Граница земельного участка, в отношении которого планируется установление сервитута на период строительства и в последующем на период эксплуатации
- Границы существующих земельных участков
- 18:17:127003:2204 - Кадастровые номера существующих земельных участков
- 14 - Порядковый номер угловой точки земельного участка
- Граница зоны действия публичного сервитута (охранная зона газопровода)

Изм.	Кол.уч.	Лист	№ док.	Подпись	Дата
Разраб.		Шарнина			
Проверил		Машкин			
Н.контр		Маслов			
ГИП		Машкин			


1187-16-012-ПМТ

Газопровод межпоселковый д. Карашур - д. Новотроицк - д. Атабаево - д. Верхние Юри - д. Каменный Ключ Можгинского района Удмуртской Республики

Проект межевания территории	Стадия	Лист	Листов
	П	10	

Чертеж межевания территории М1:2000

**REGION GAZ**  
проектное бюро

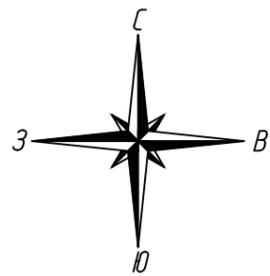

линия соединения с листом 12

линия соединения с листом 10

Взам. инв. №	
Подпись и дата	
Инв. № подл.	


Участок №36  
18:17:128001:916/4391(1)

Участок №36  
18:17:128001:916/4391(1)

**Условные обозначения:**

- Ось проектируемого газопровода
- Части земельных участков, подлежащих постановке на учет
- Граница кадастрового квартала
- Граница земельного участка, в отношении которого планируется установление сервитута на период строительства и в последующем на период эксплуатации
- Границы существующих земельных участков

- 18:17:127003:2204 - Кадастровые номера существующих земельных участков
- 14 - Порядковый номер угловой точки земельного участка
- Граница зоны действия публичного сервитута (охранная зона газопровода)

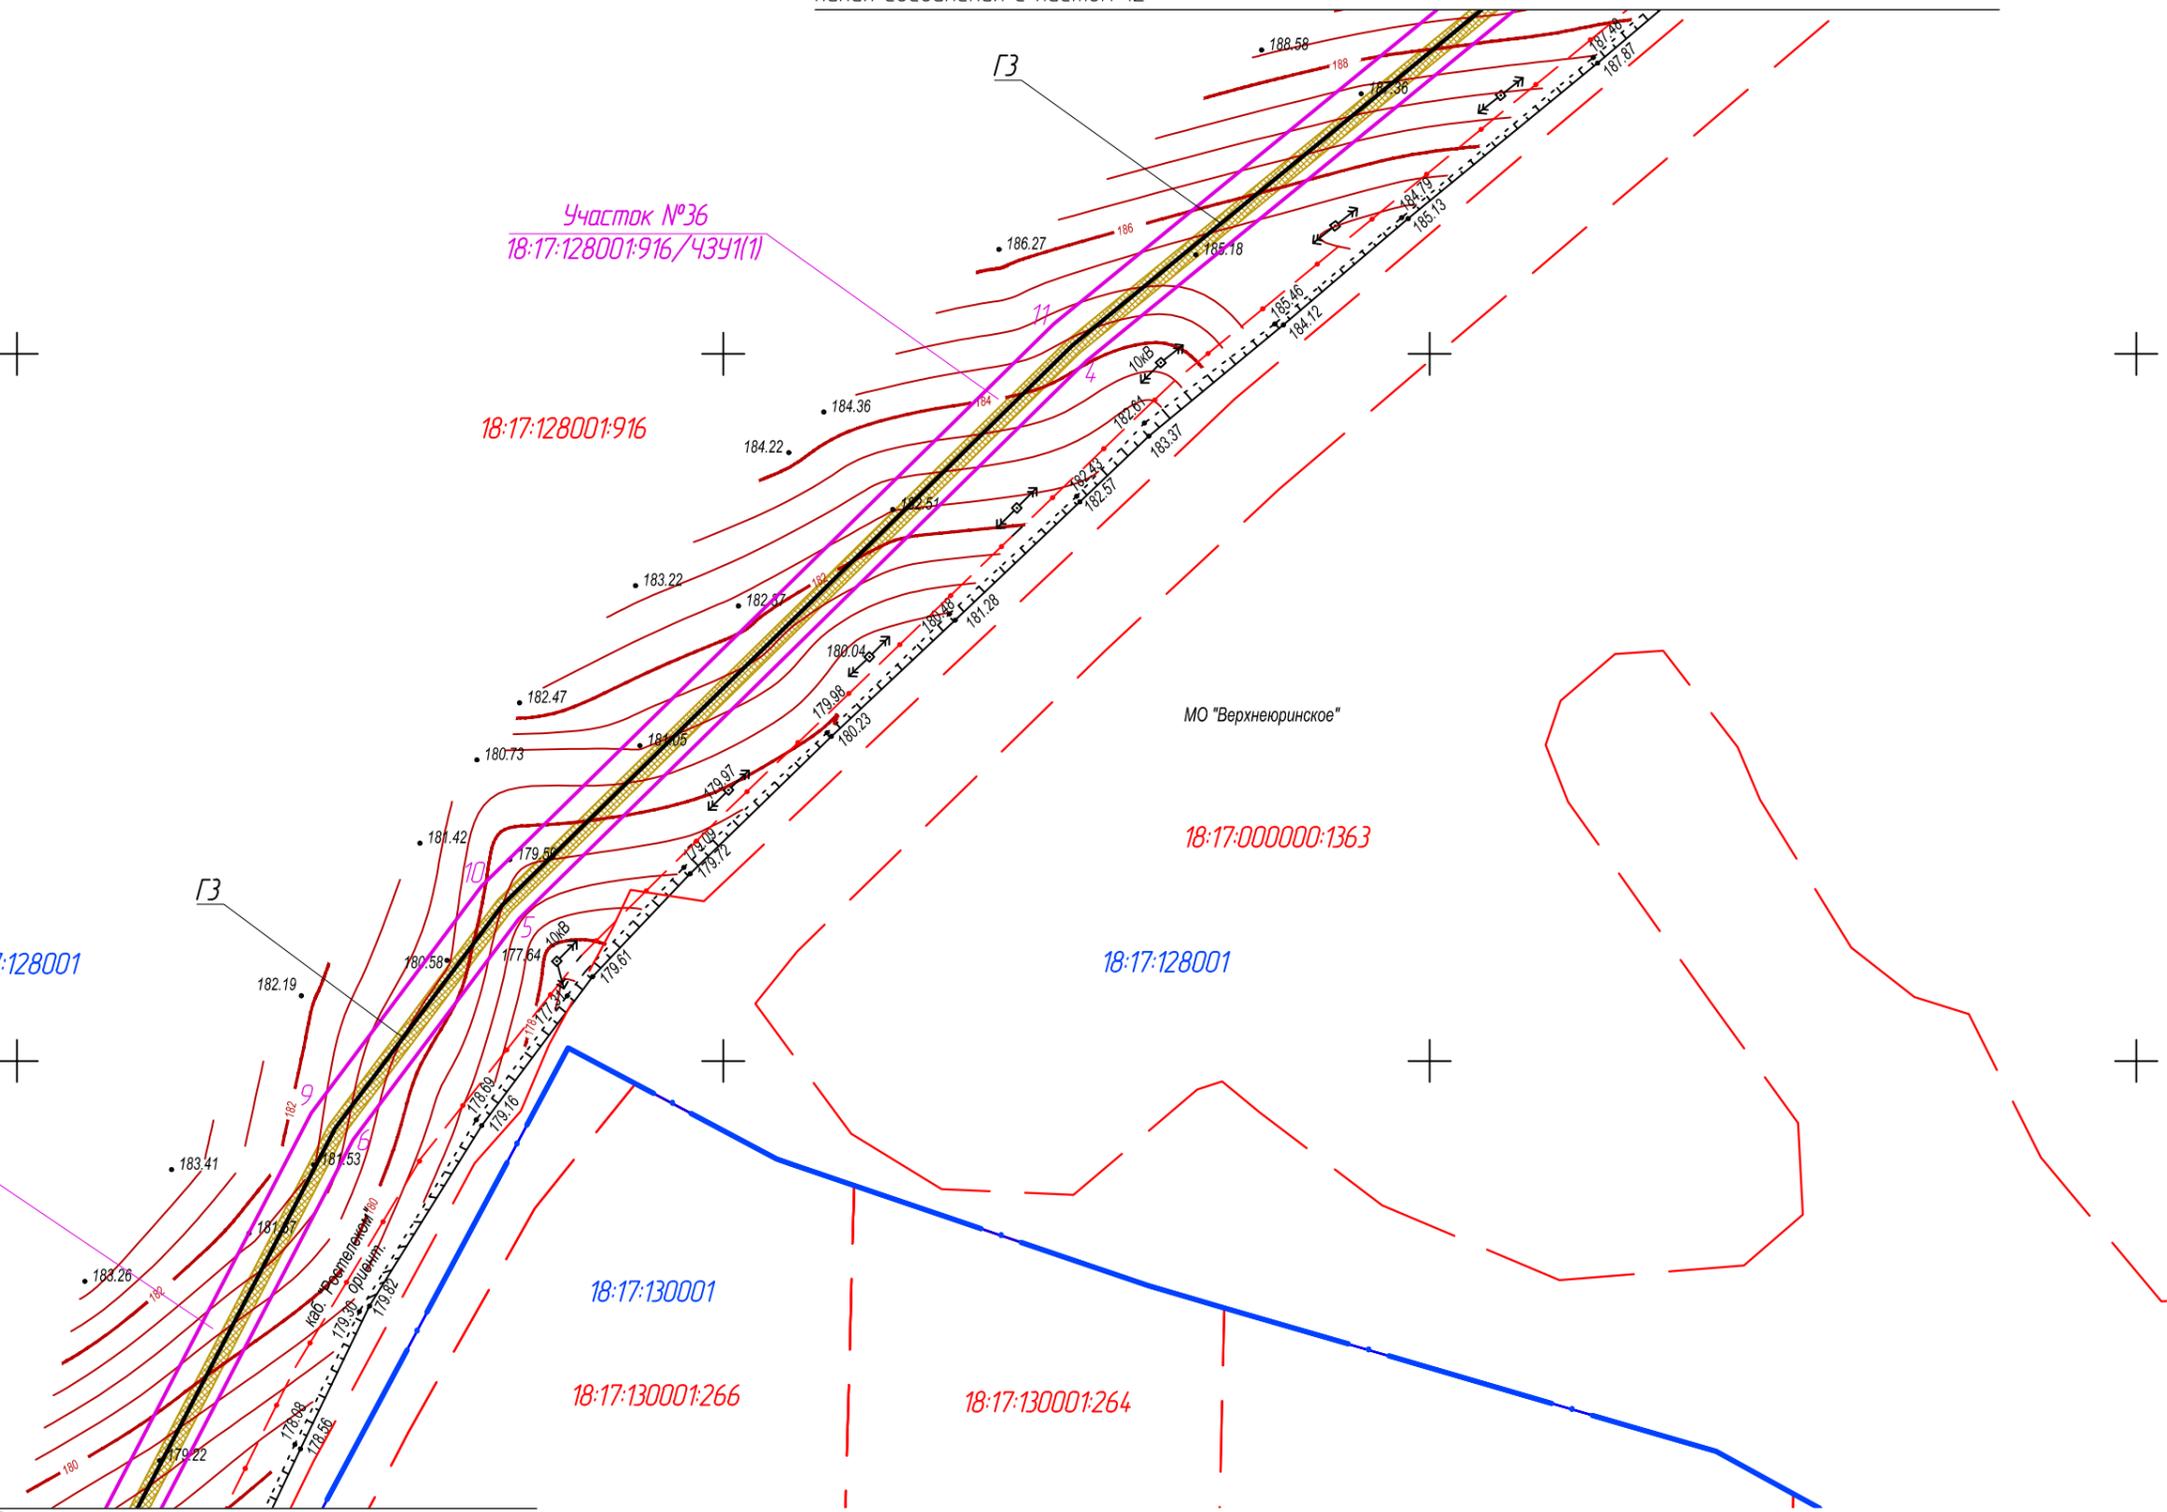

Изм.	Кол.уч.	Лист	№ док.	Подпись	Дата
Разраб.		Шарнина			
Проверил		Машкин			
Н.контр		Маслов			
ГИП		Машкин			



1187-16-012-ПМТ

Газопровод межпоселковый д. Карашур - д. Новотроицк - д. Атабаево - д. Верхние Юри - д. Каменный Ключ Можгинского района Удмуртской Республики

Проект межевания территории	Стадия П	Лист 11	Листов
-----------------------------	-------------	------------	--------

Чертеж межевания территории М1:2000

**REGION GAZ**  
проектное бюро

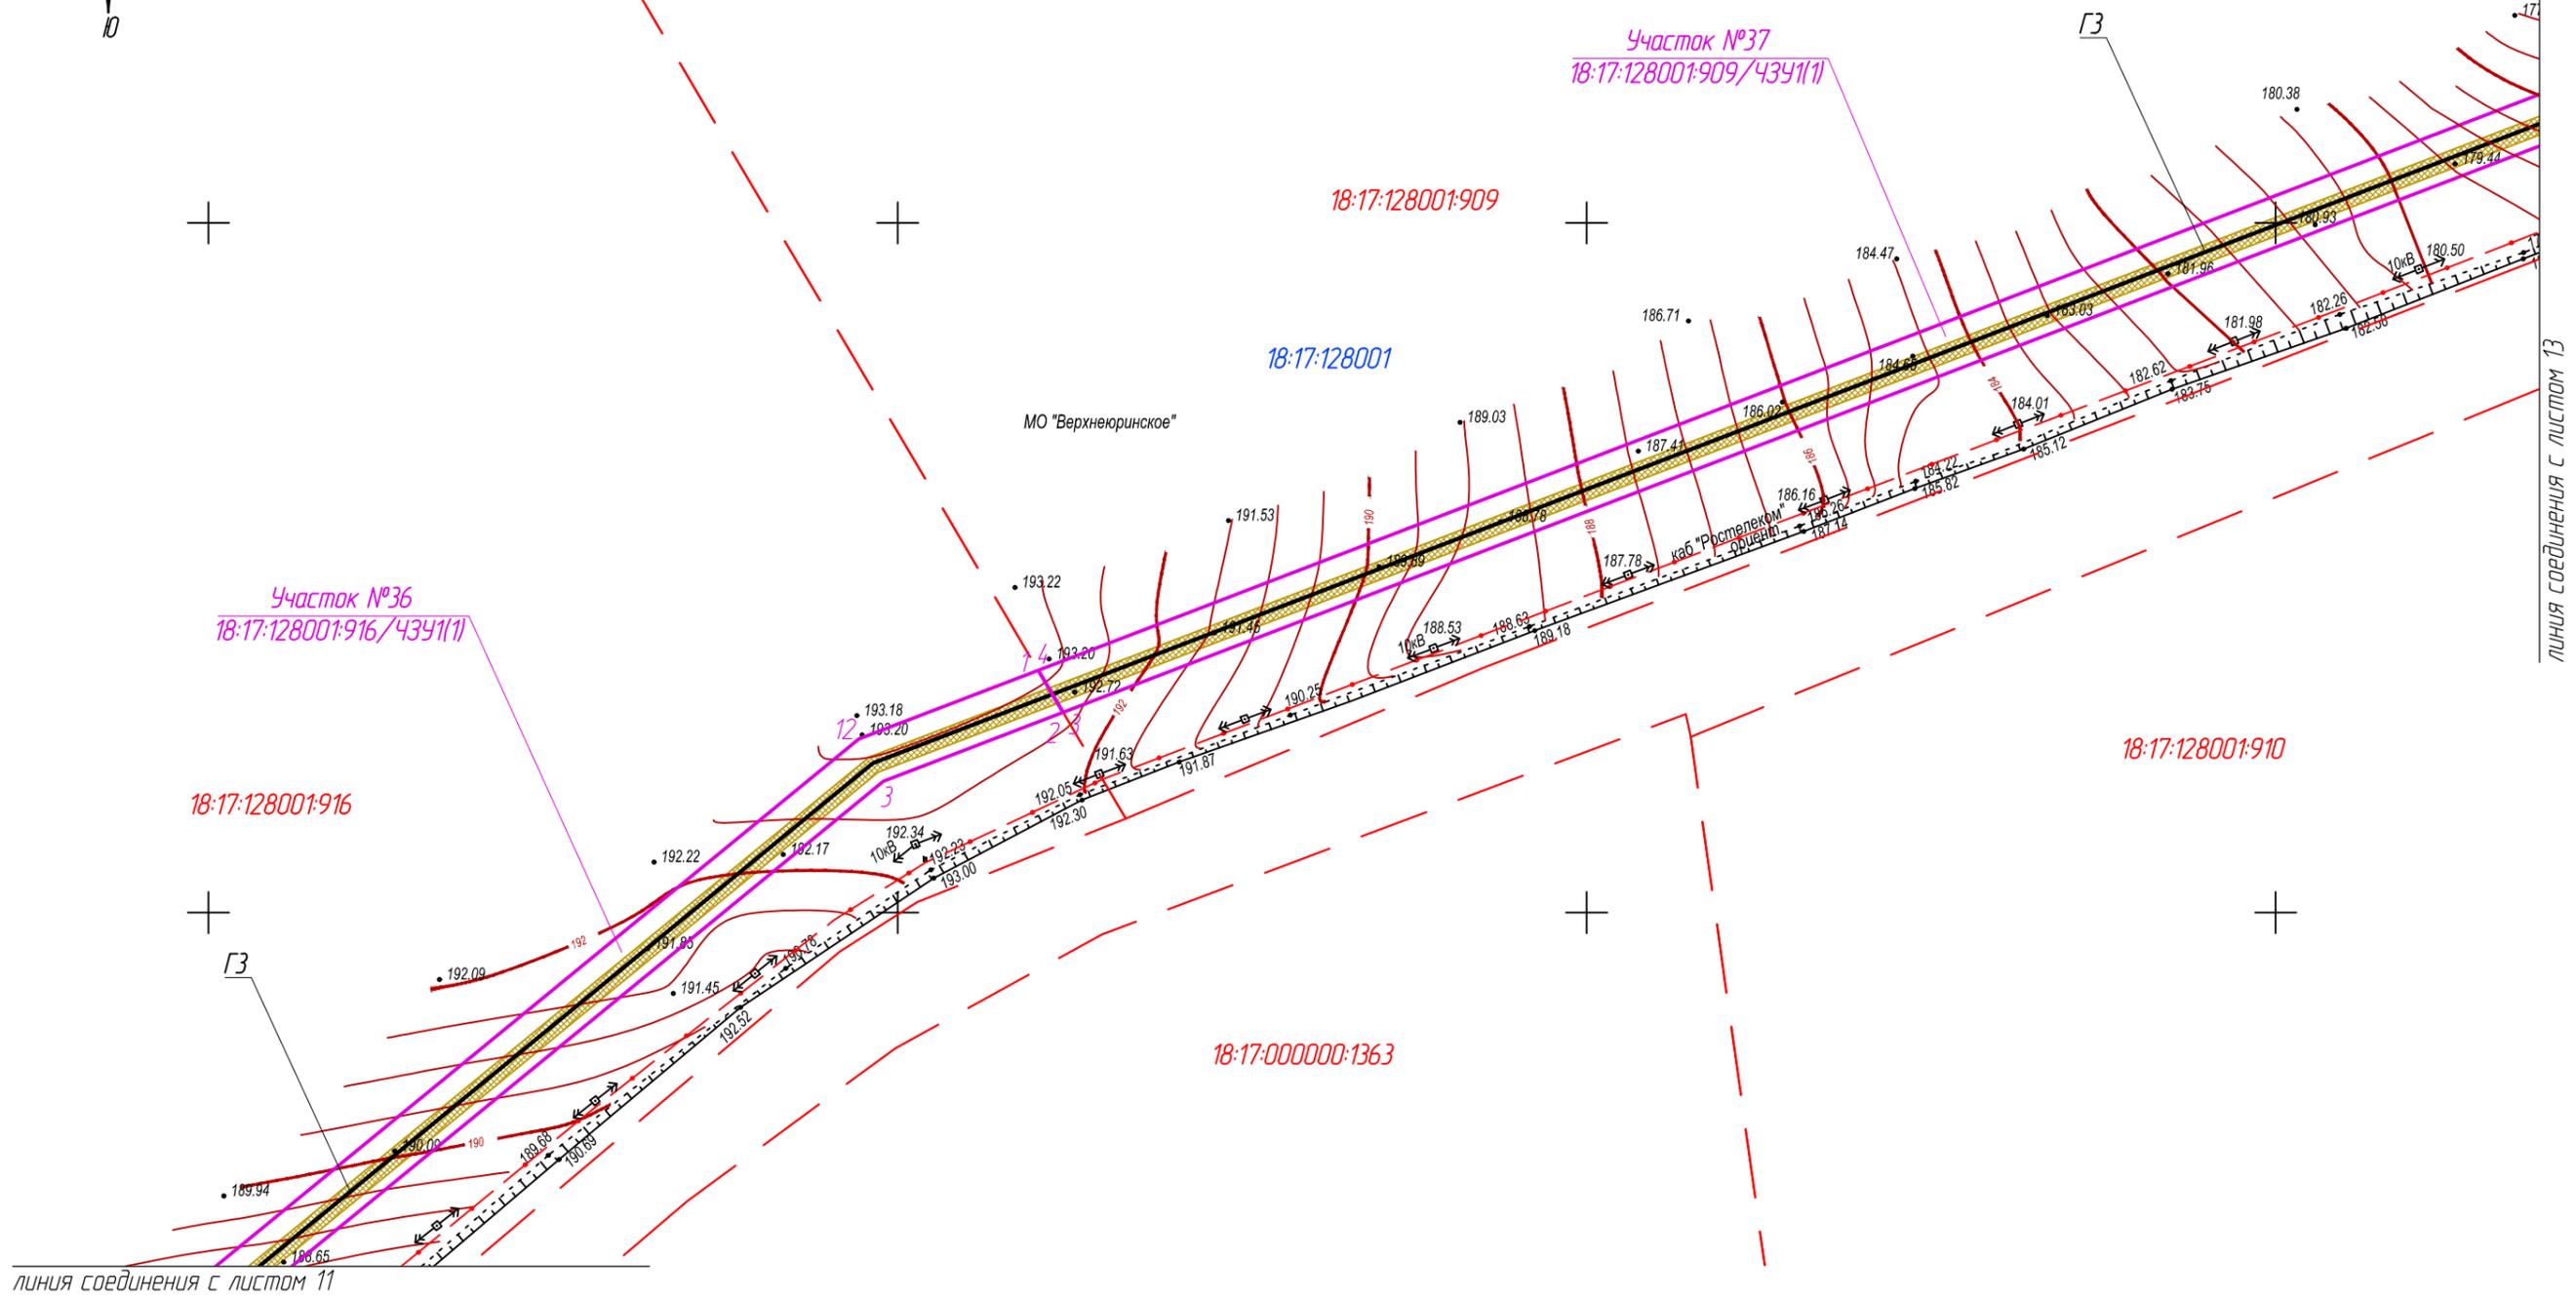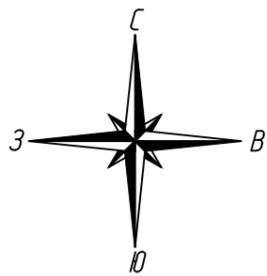



Взам. инв. №
Подпись и дата
Инв. № подл.

**Условные обозначения:**

- Ось проектируемого газопровода
- Части земельных участков, подлежащих постановке на учет
- Граница кадастрового квартала
- Граница земельного участка, в отношении которого планируется установление сервитута на период строительства и в последующем на период эксплуатации
- Границы существующих земельных участков

- 18:17:127003:2204 - Кадастровые номера существующих земельных участков
- 14 - Порядковый номер угловой точки земельного участка
- Граница зоны действия публичного сервитута (охранная зона газопровода)

						1187-16-012-ПМТ			
						Газопровод межпоселковый д. Карашур - д. Новотроицк - д. Атабаево - д. Верхние Юри - д. Каменный Ключ Можгинского района Удмуртской Республики			
Изм.	Кол.уч.	Лист	№ док.	Подпись	Дата	Проект межевания территории	Стадия	Лист	Листов
Разраб.		Шарнина					П	12	
Проверил		Машкин				Чертеж межевания территории М1:2000			
Н.контр		Маслов							
ГИП		Машкин							

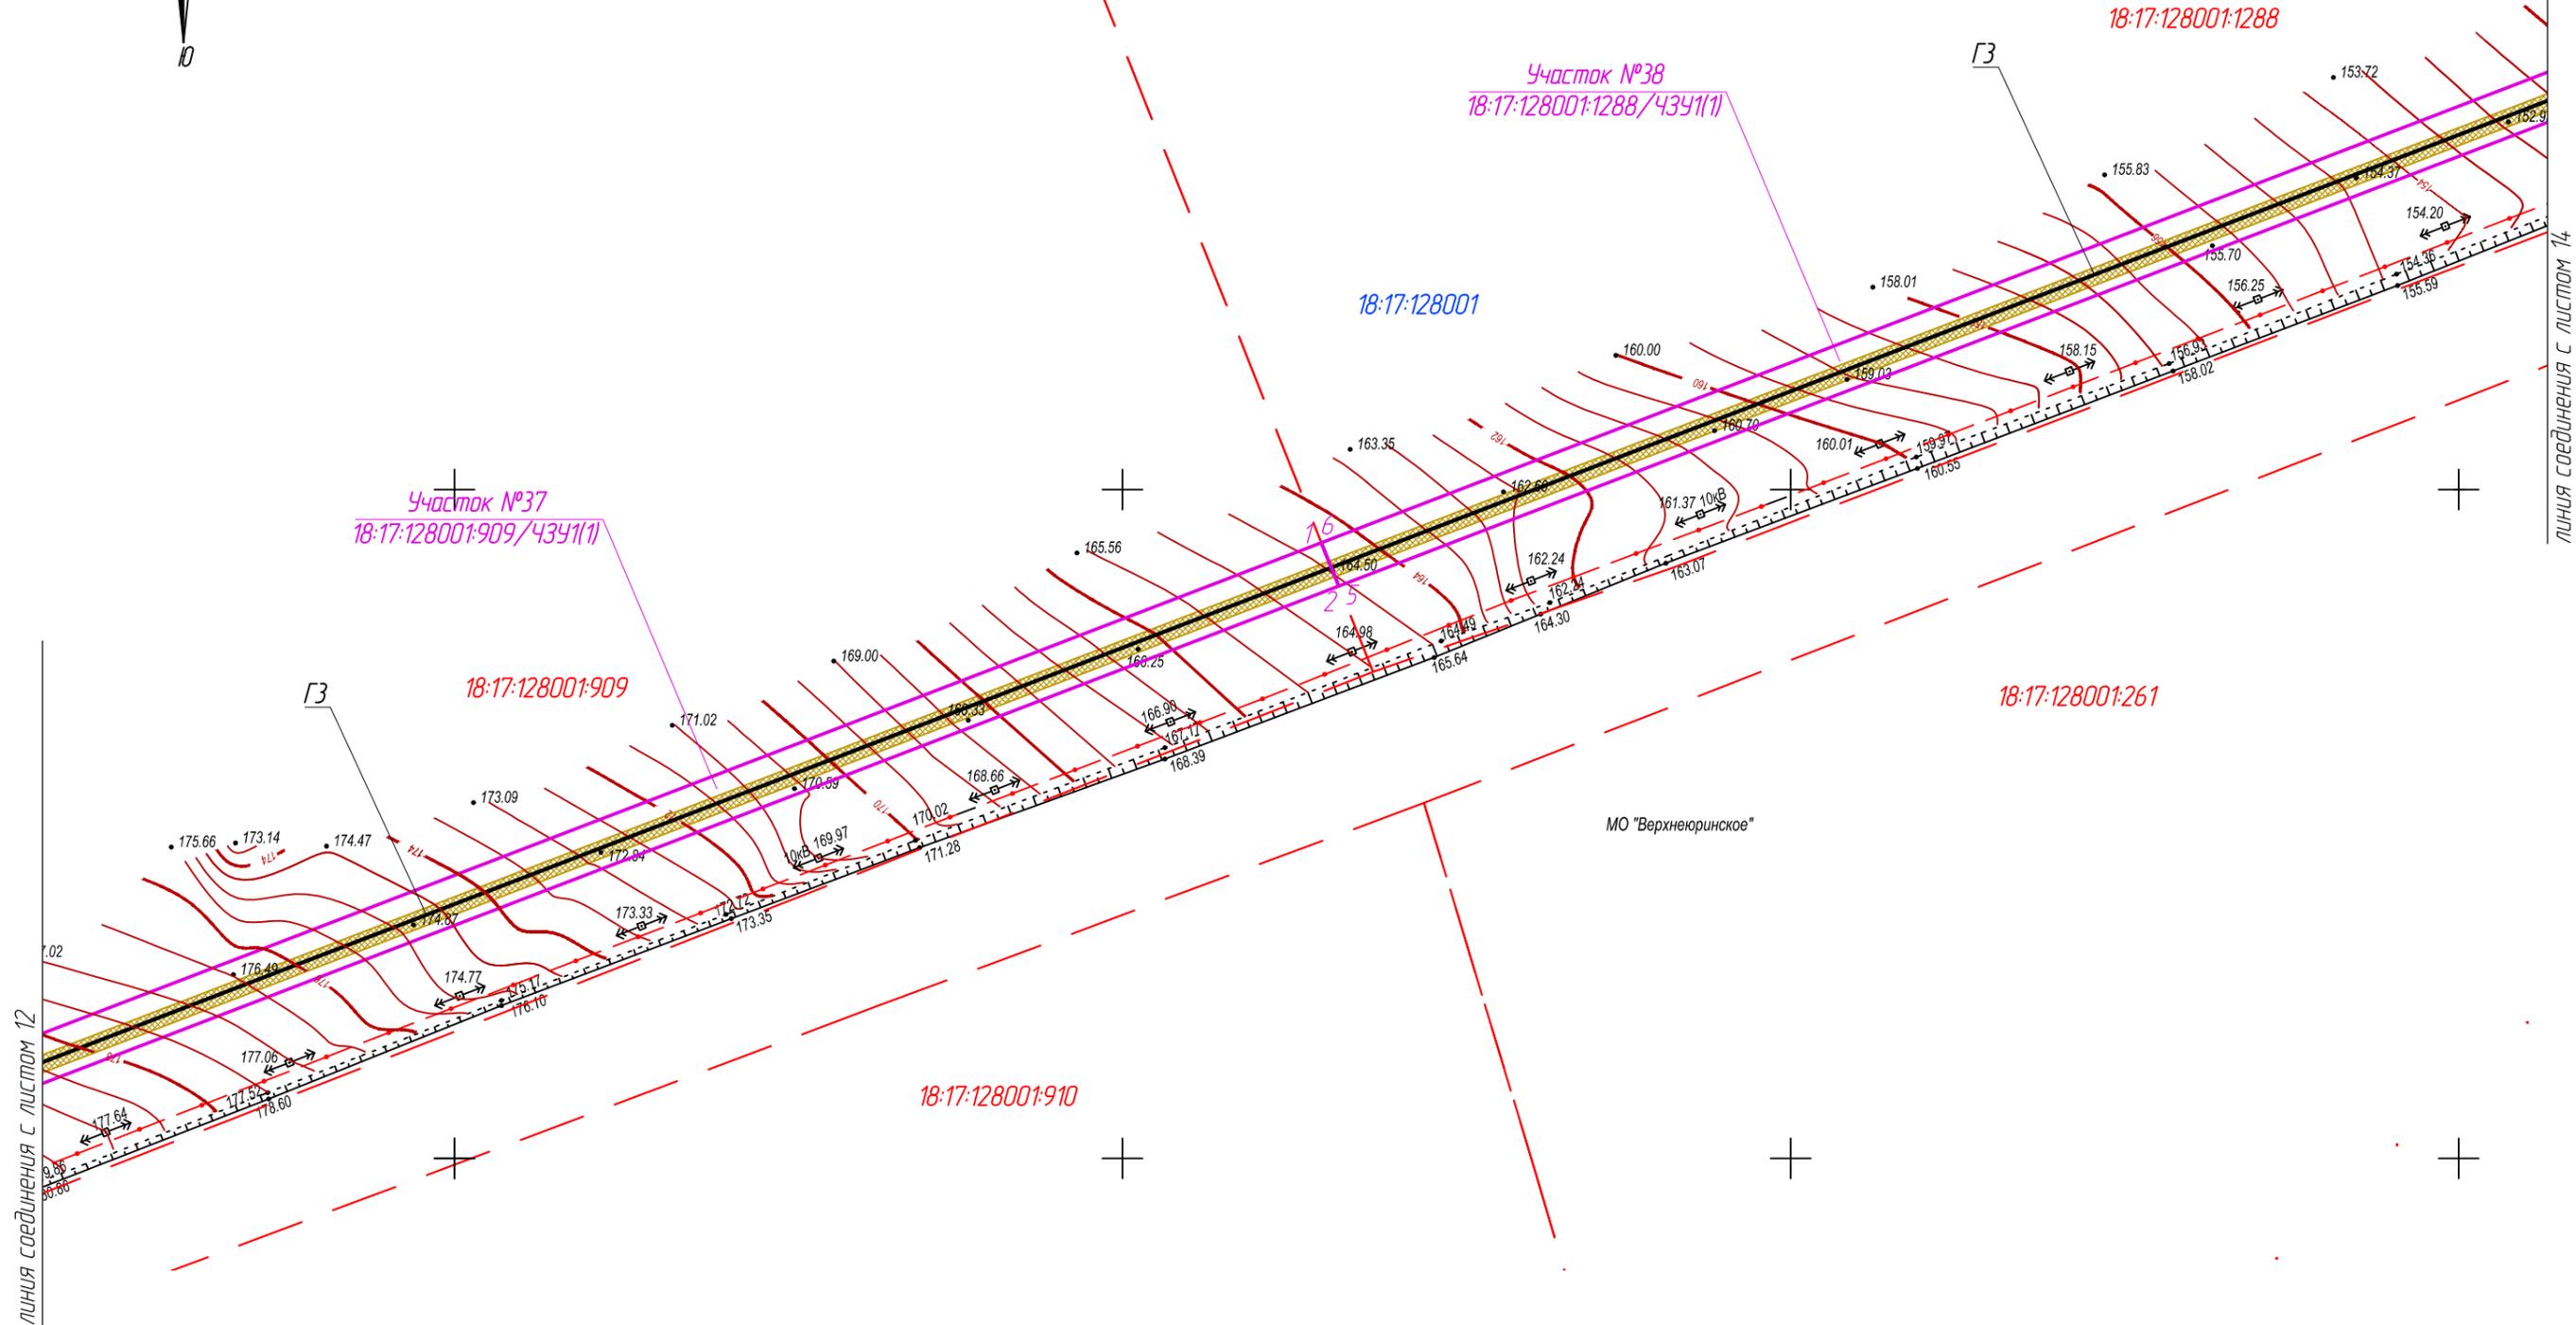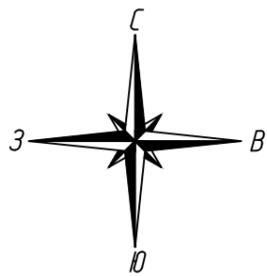

Взам. инв. №  
Подпись и дата  
Инв. № подл.

- Условные обозначения:**
- Ось проектируемого газопровода
  - Части земельных участков, подлежащих постановке на учет
  - Граница кадастрового квартала
  - Граница земельного участка, в отношении которого планируется установление сервитута на период строительства и в последующем на период эксплуатации
  - Границы существующих земельных участков

- 18:17:127003:2204 - Кадастровые номера существующих земельных участков
- 14 - Порядковый номер угловой точки земельного участка
- Граница зоны действия публичного сервитута (охранная зона газопровода)

Изм.	Кол.уч.	Лист	№ док.	Подпись	Дата
Разраб.		Шарнина			
Проверил		Машкин			
Н.контр		Маслов			
ГИП		Машкин			


1187-16-012-ПМТ

Газопровод межпоселковый д. Карашур - д. Новотроицк - д. Атабаево - д. Верхние Юри - д. Каменный Ключ Можгинского района Удмуртской Республики

Проект межевания территории	Стадия	Лист	Листов
	П	13	

Чертеж межевания территории М1:2000

**REGION GAZ**  
проектное бюро

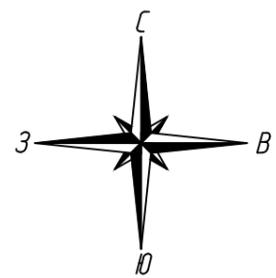


линия соединения с листом 15

Участок №38  
18:17:128001:1288/43У1(1)


линия соединения с листом 13

- Условные обозначения:**
- Ось проектируемого газопровода
  - Части земельных участков, подлежащих постановке на учет
  - Граница кадастрового квартала
  - Граница земельного участка, в отношении которого планируется установление сервитута на период строительства и в последующем на период эксплуатации
  - Границы существующих земельных участков
  - 18:17:127003:2204 - Кадастровые номера существующих земельных участков
  - Порядковый номер угловой точки земельного участка
  - Граница зоны действия публичного сервитута (охранная зона газопровода)

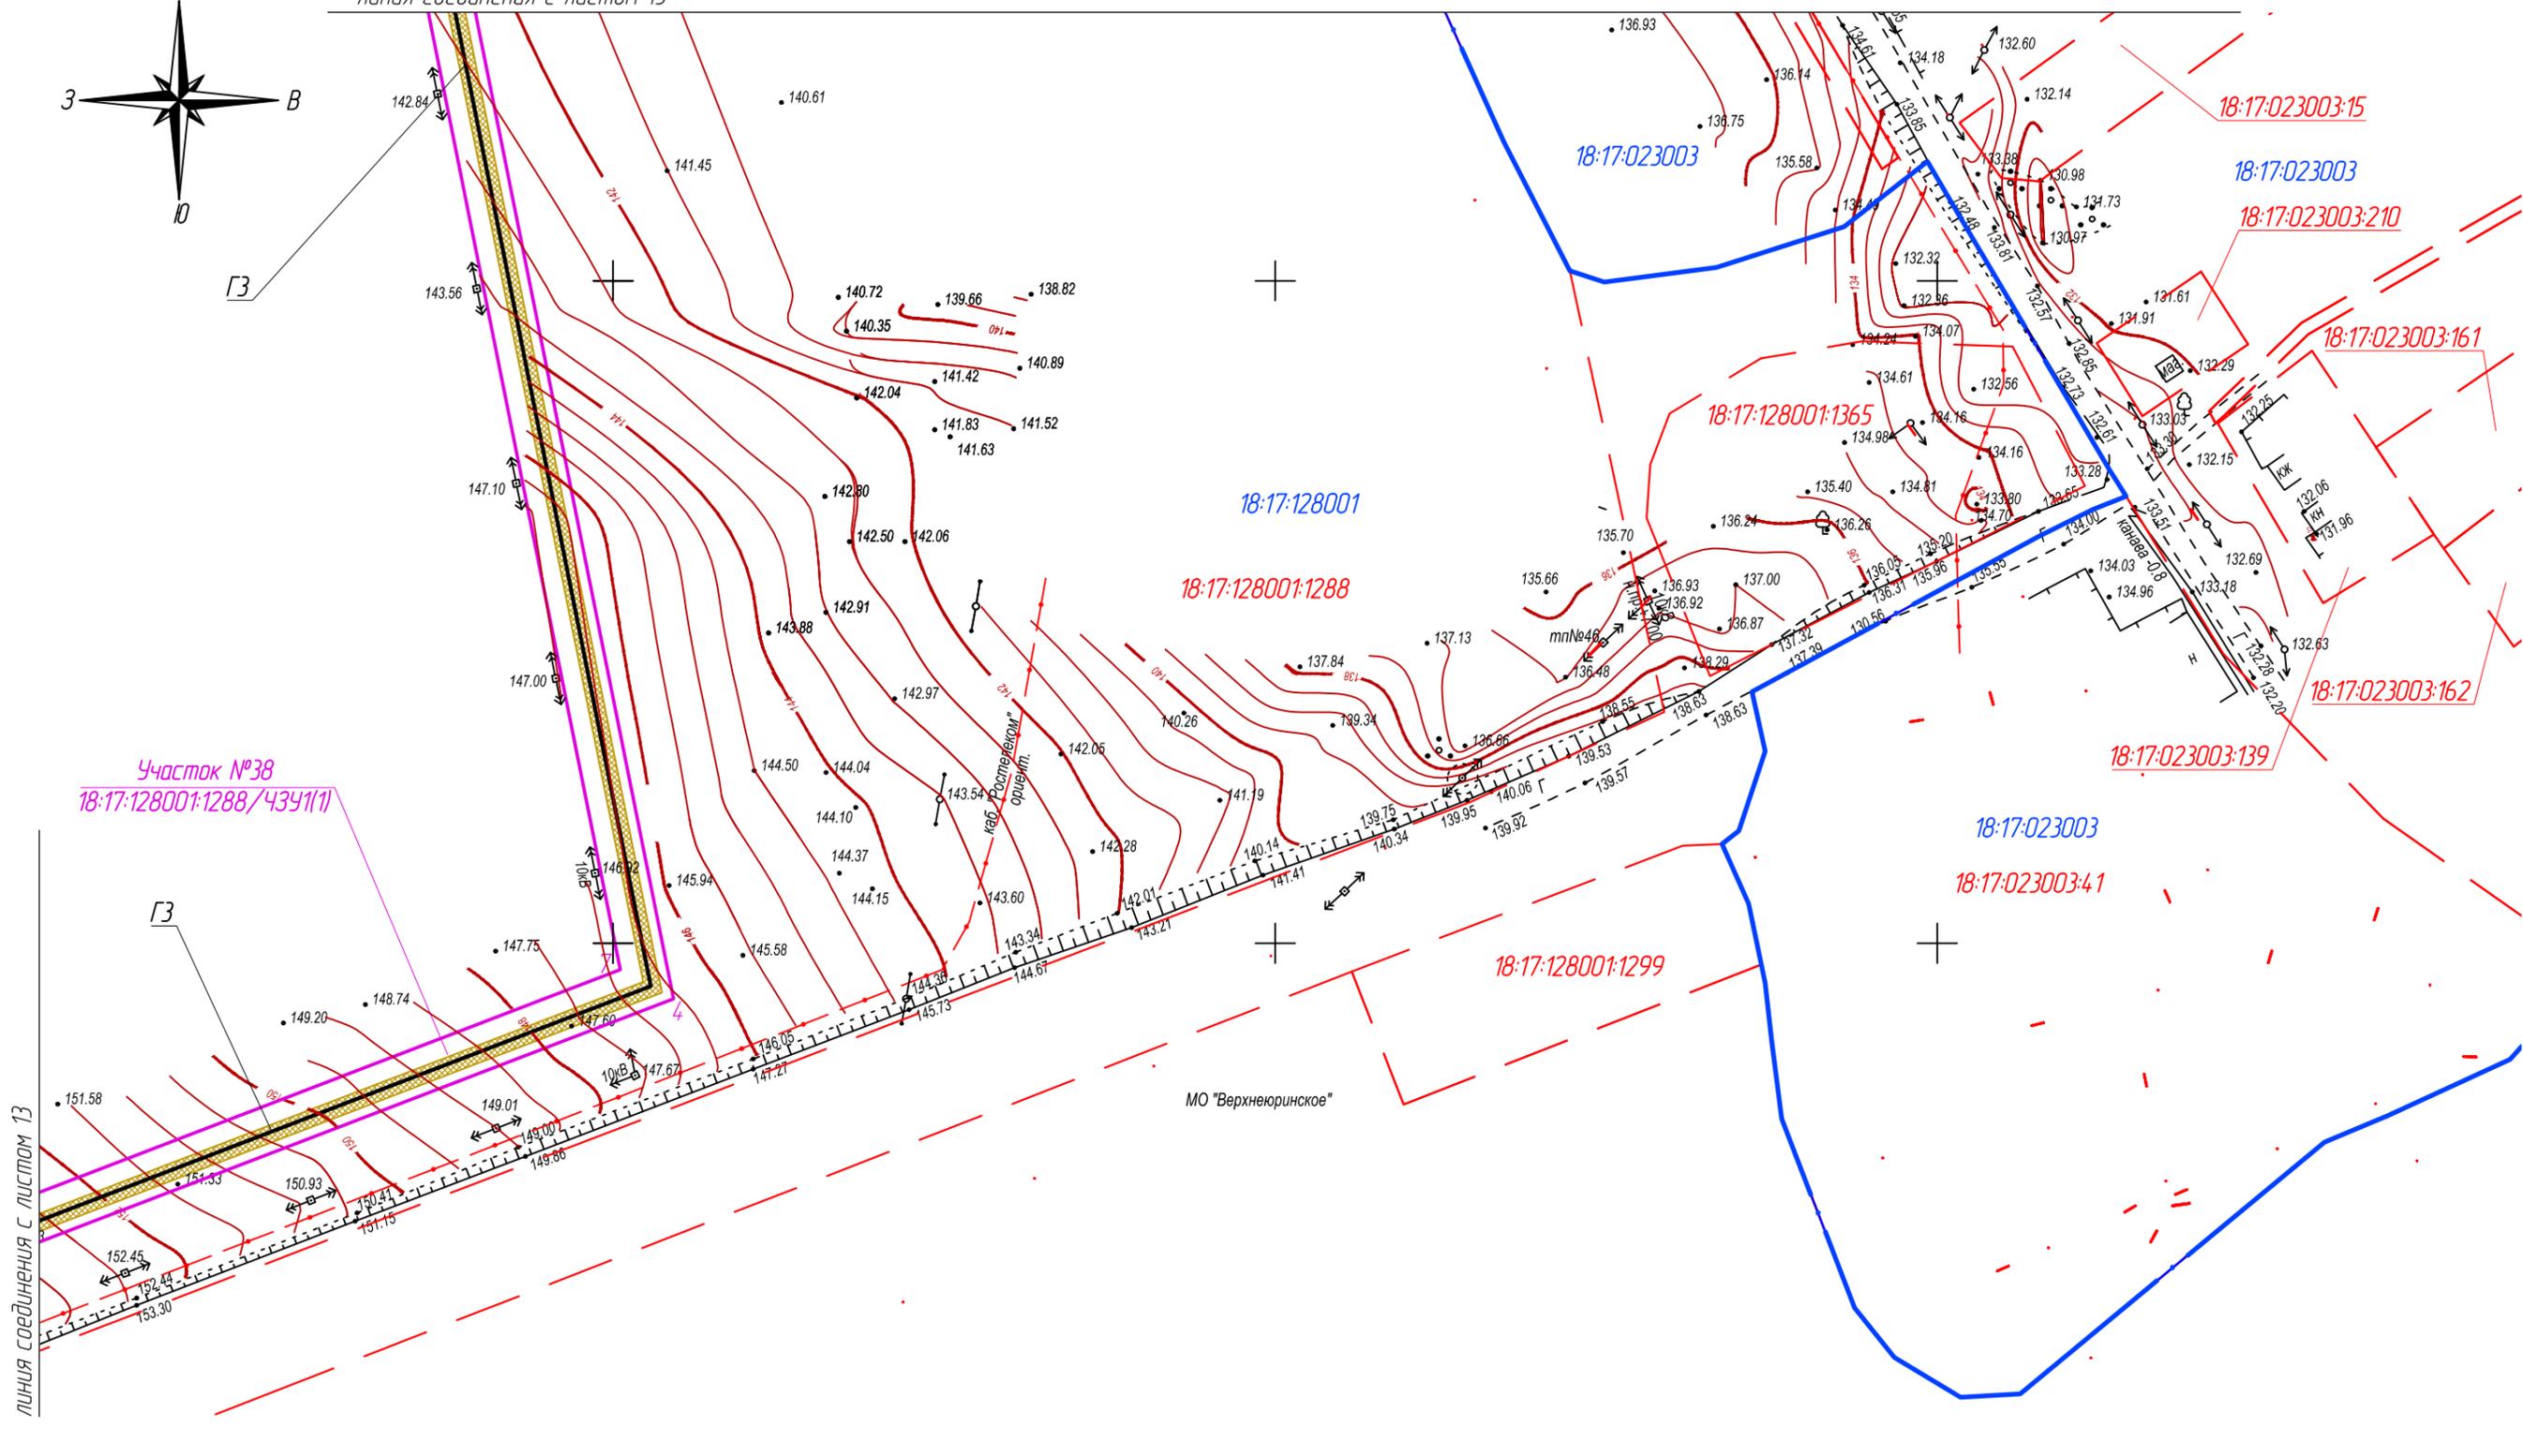


Взам. инв. №	
Подпись и дата	
Инв. № подл.	

						1187-16-012-ПМТ			
						Газопровод межпоселковый д. Карашур - д. Новотроицк - д. Атабаево - д. Верхние Юри - д. Каменный Ключ Можгинского района Удмуртской Республики			
Изм.	Кол.уч.	Лист	№ док.	Подпись	Дата	Проект межевания территории	Стадия	Лист	Листов
Разраб.		Шарнина					П	14	
Проверил		Машкин							
Н.контр		Маслов				Чертеж межевания территории М1:2000			
ГИП		Машкин							

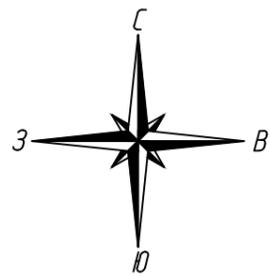

линия соединения с листом 16 (линия соединения с М1:1000)

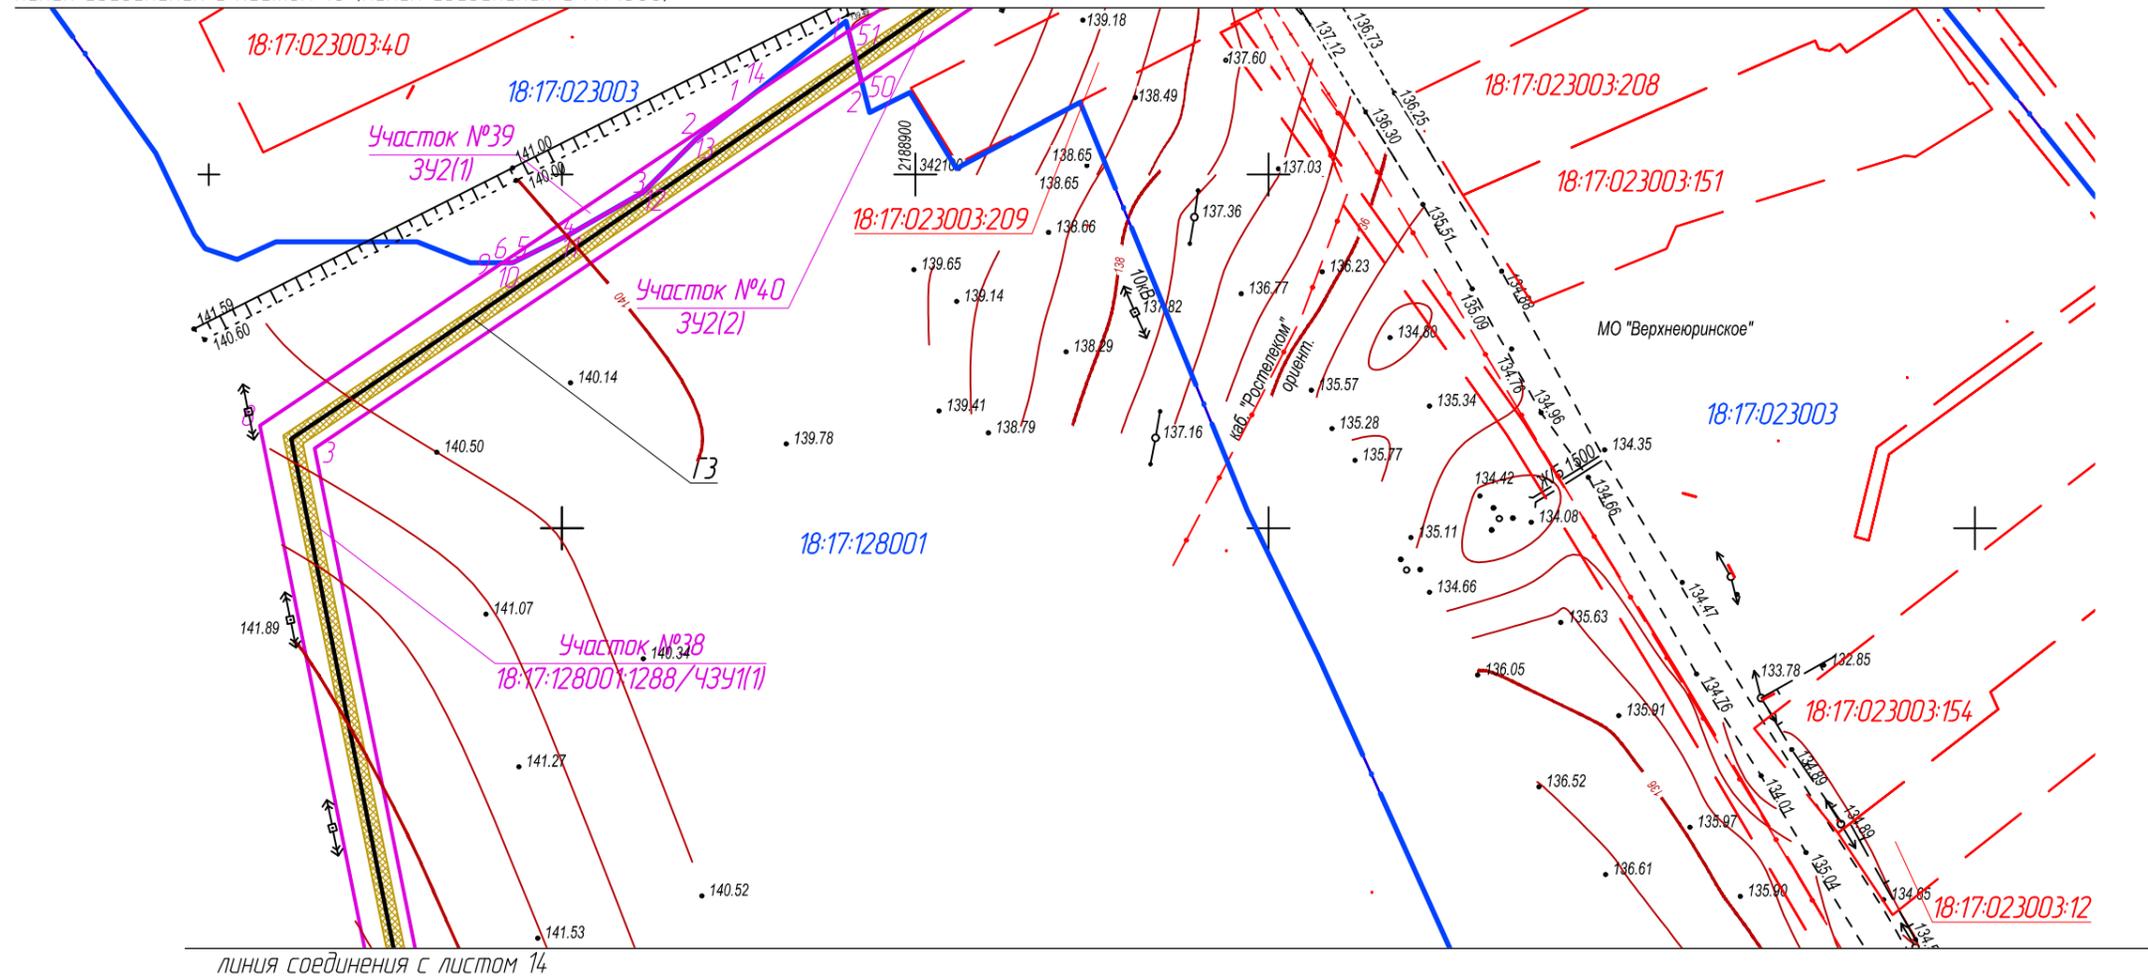

линия соединения с листом 14

**Условные обозначения:**



- Ось проектируемого газопровода
- Части земельных участков, подлежащих постановке на учет
- Граница кадастрового квартала
- Граница земельного участка, в отношении которого планируется установление сервитута на период строительства и в последующем на период эксплуатации
- Границы существующих земельных участков
- 18:17:127003:2204 - Кадастровые номера существующих земельных участков
- 14 - Порядковый номер угловой точки земельного участка
- Граница зоны действия публичного сервитута (охранная зона газопровода)

Взам. инв. №  
Подпись и дата  
Инв. № подл.

						1187-16-012-ПМТ			
						Газопровод межпоселковый д. Карашур - д. Новотроицк - д. Атабаево - д. Верхние Юри - д. Каменный Ключ Можгинского района Удмуртской Республики			
Изм.	Кол.уч.	Лист	№ док.	Подпись	Дата	Проект межевания территории	Стадия	Лист	Листов
Разраб.		Шарнина					П	15	
Проверил		Машкин				Чертеж межевания территории М1:2000			
Н.контр		Маслов							
ГИП		Машкин							



линия соединения с листом 18

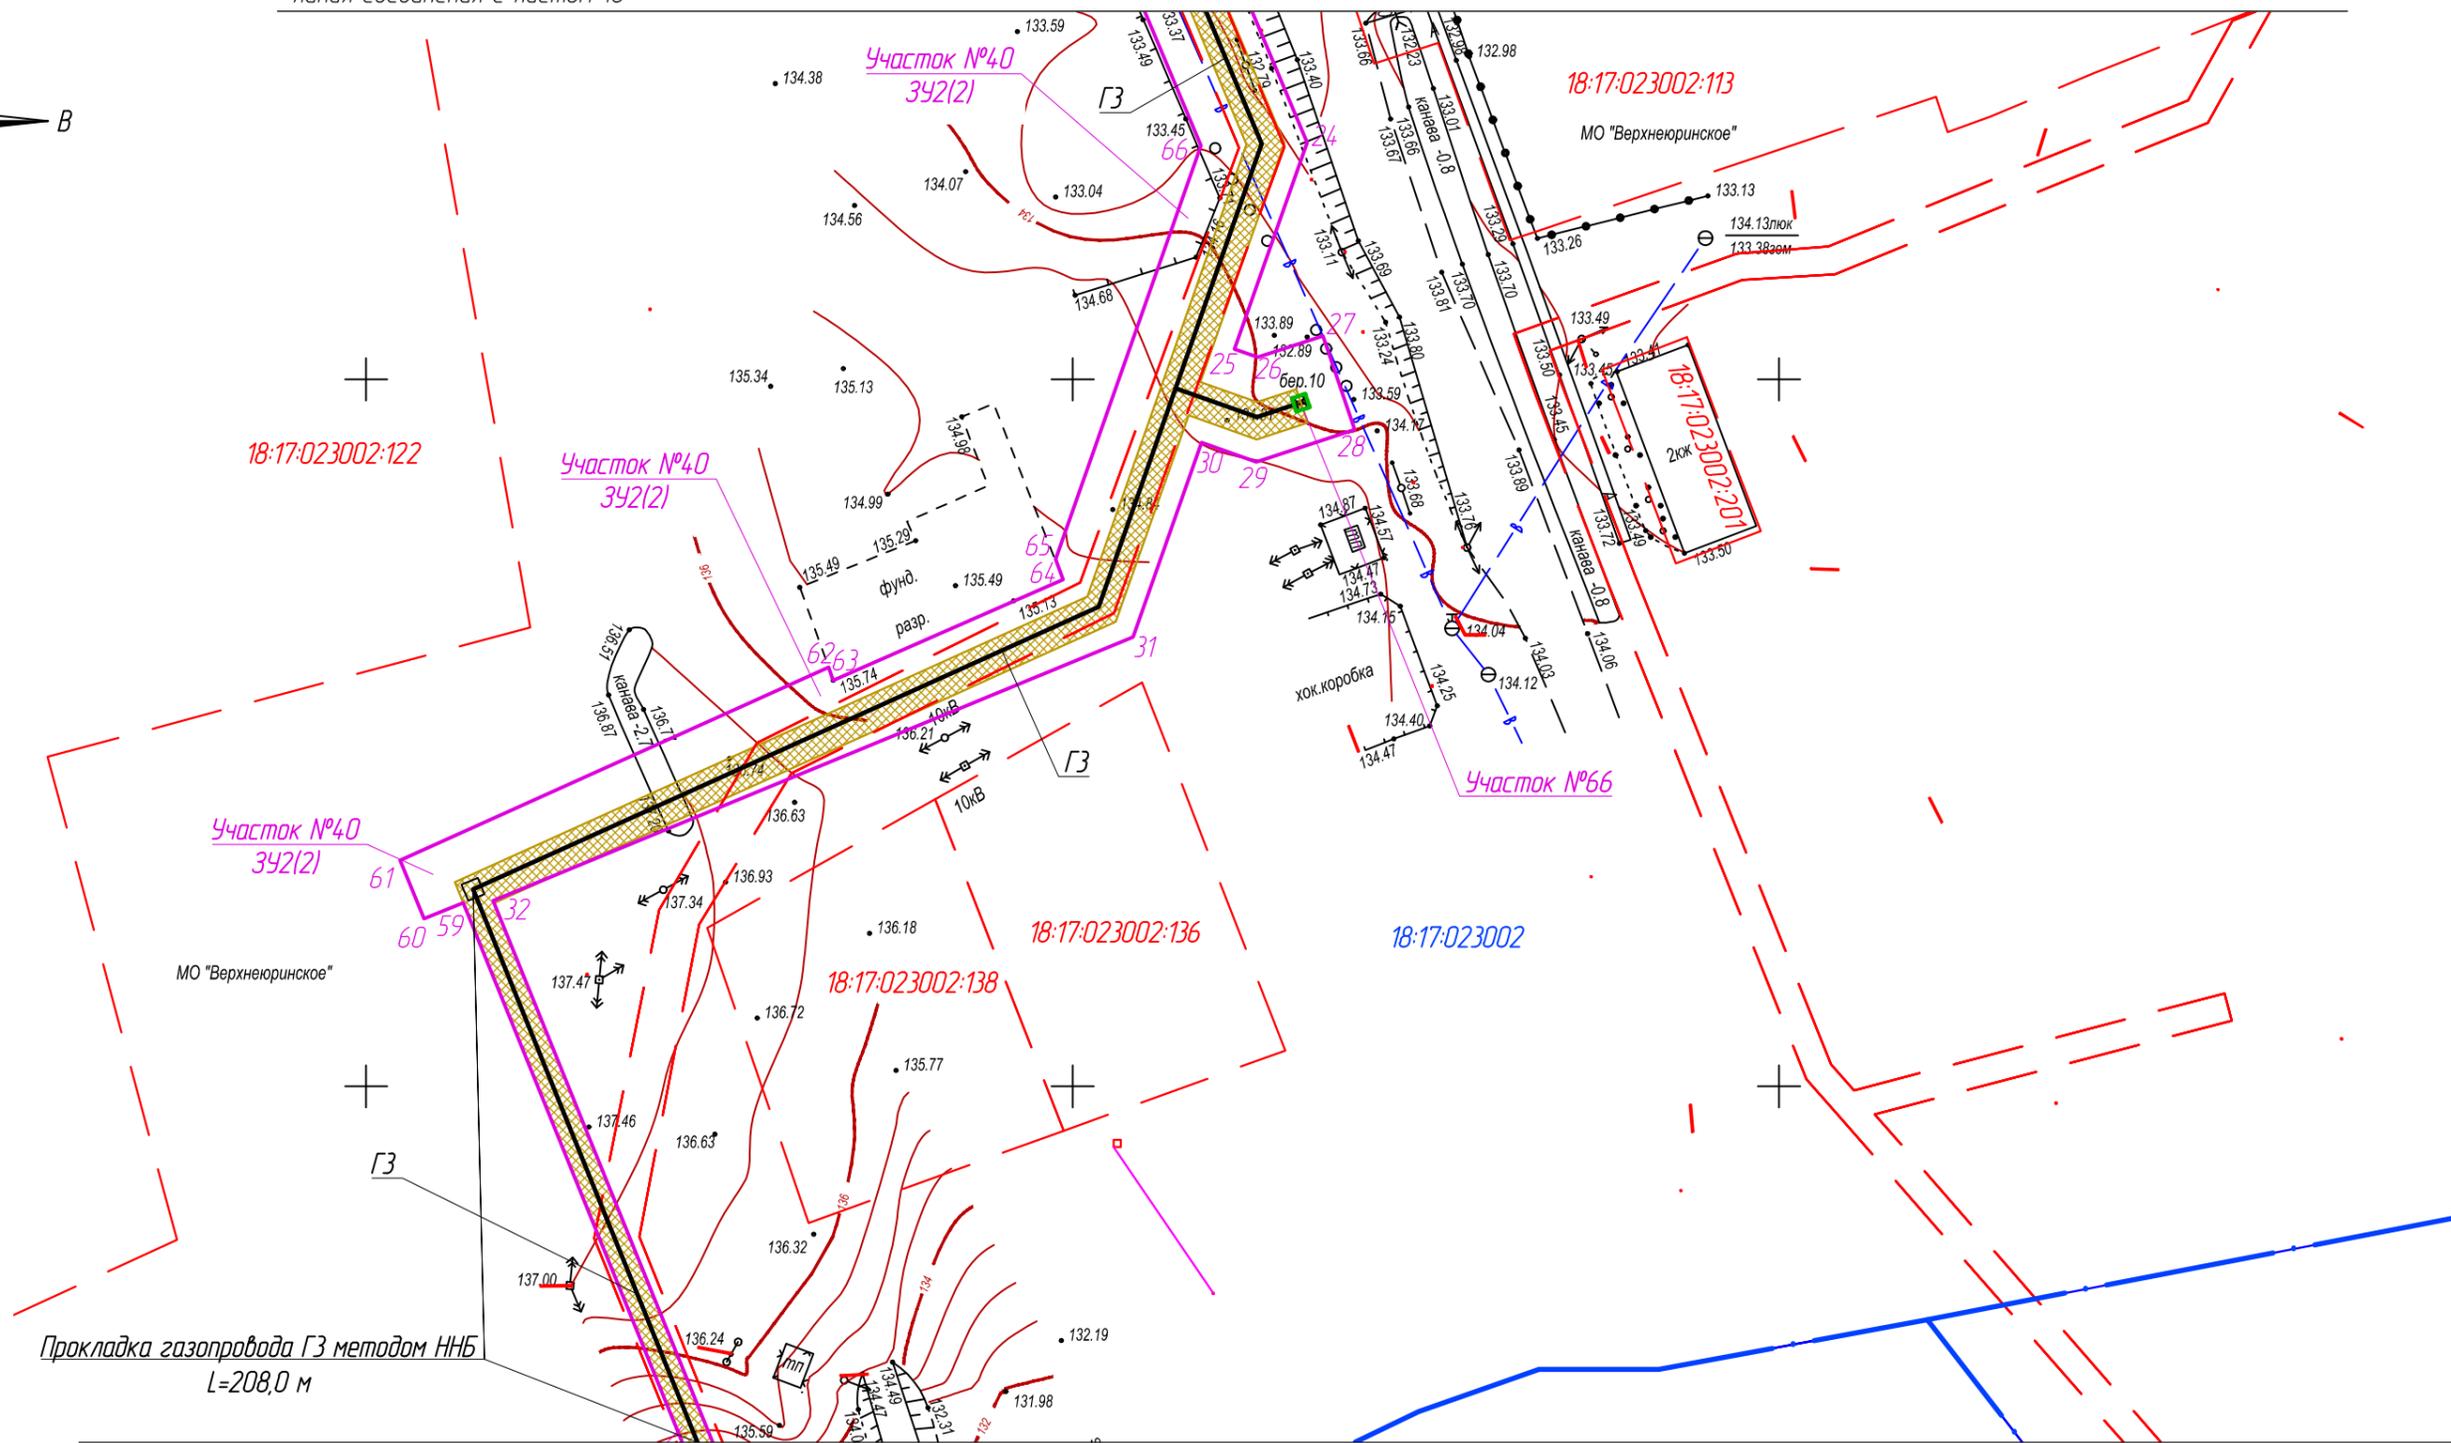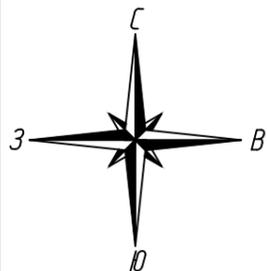

Прокладка газопровода ГЗ методом ННБ  
L=208,0 м

линия соединения с листом 16



Условные обозначения:

- Ось проектируемого газопровода
- Части земельных участков, подлежащих постановке на учет
- Граница кадастрового квартала
- Граница земельного участка, в отношении которого планируется установление сервитута на период строительства и в последующем на период эксплуатации
- Границы существующих земельных участков

- 18:17:127003:2204 - Кадастровые номера существующих земельных участков
- Порядковый номер угловой точки земельного участка
- Граница зоны действия публичного сервитута (охранная зона газопровода)

Взам. инв. №  
Подпись и дата  
Инв. № подл.

						1187-16-012-ПМТ			
						Газопровод межпоселковый д. Карашур - д. Новотроицк - д. Атабаево - д. Верхние Юри - д. Каменный Ключ Можгинского района Удмуртской Республики			
Изм.	Кол.уч.	Лист	№ док.	Подпись	Дата	Проект межевания территории	Стадия	Лист	Листов
Разраб.		Шарнина					П	17	
Проверил		Машкин				Чертеж межевания территории М1:1000			
Н.контр		Маслов							
ГИП		Машкин							

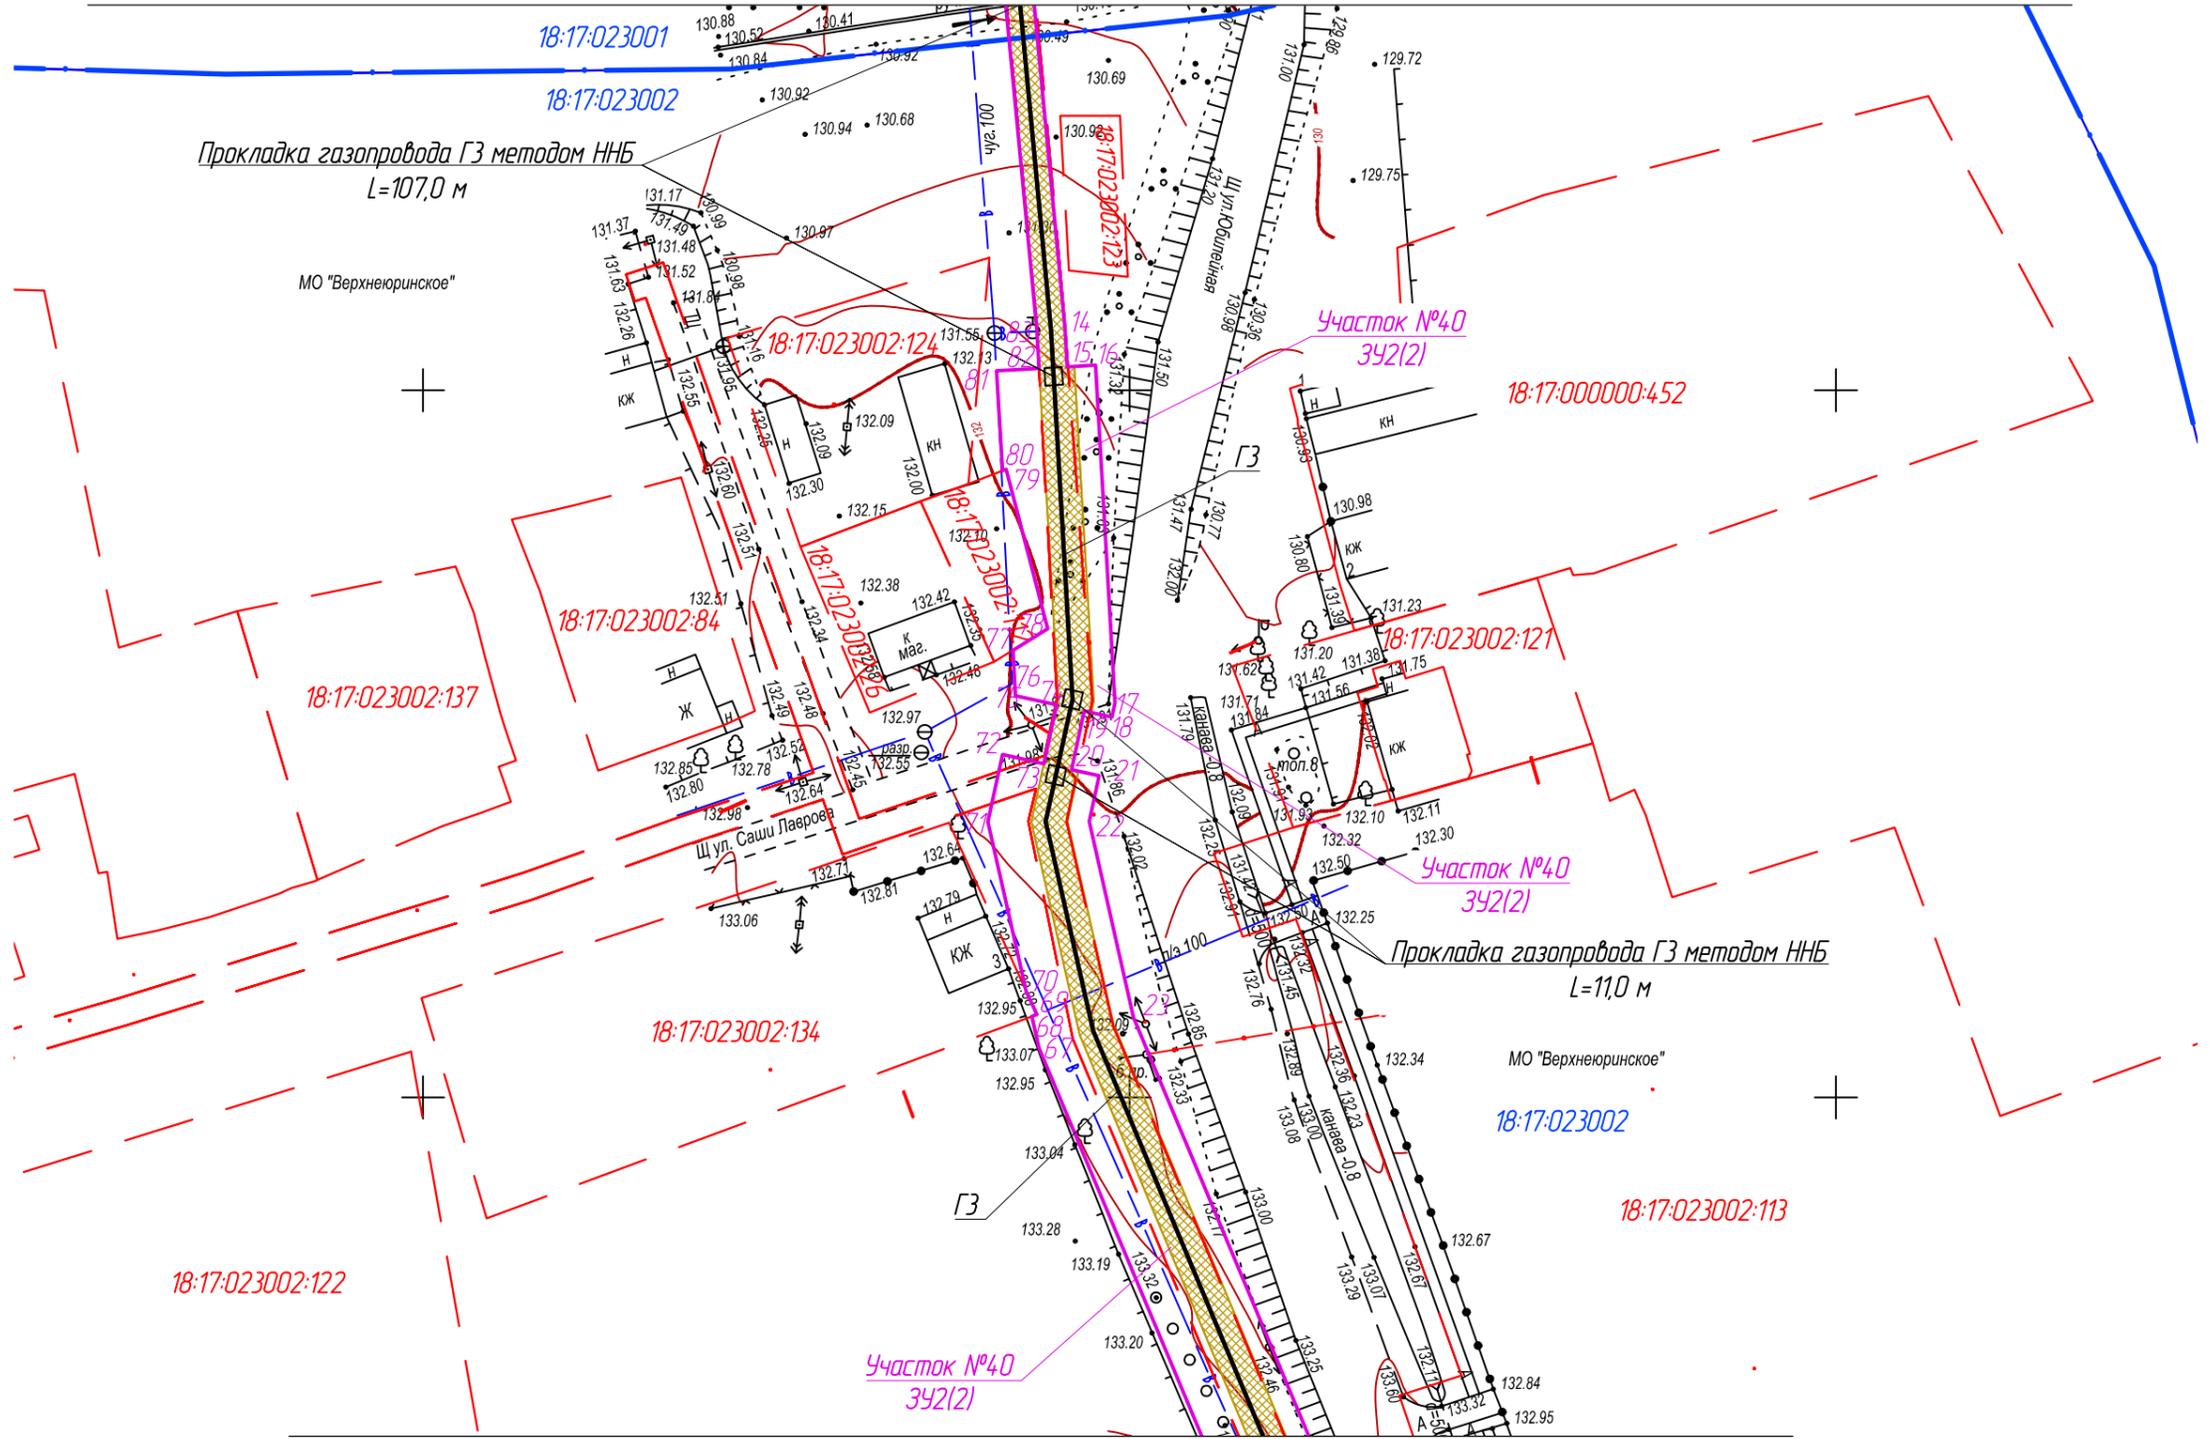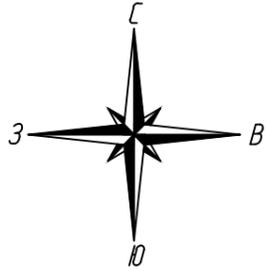


Взам. инв. №
Подпись и дата
Инв. № подл.


**Условные обозначения:**

- Ось проектируемого газопровода
- Части земельных участков, подлежащих постановке на учет
- Граница кадастрового квартала
- Граница земельного участка, в отношении которого планируется установление сервитута на период строительства и в последующем на период эксплуатации
- Границы существующих земельных участков
- Граница зоны действия публичного сервитута (охранная зона газопровода)
- 14 - Кадастровые номера существующих земельных участков
- 14 - Порядковый номер угловой точки земельного участка

1187-16-012-ПМТ					
Газопровод межпоселковый д. Карашур - д. Новотроицк - д. Атабаево - д. Верхние Юри - д. Каменный Ключ Можгинского района Удмуртской Республики					
Изм.	Кол.уч.	Лист	№ док.	Подпись	Дата
Разраб.	Шарнина				
Проверил	Машкин				
Н.контр	Маслов				
ГИП	Машкин				
Проект межевания территории				Стадия	Лист
Чертёж межевания территории М1:1000				П	18
					<b>РЕГИОН ГАЗ</b> проектное бюро

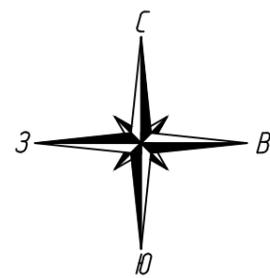

линия соединения с листом 20

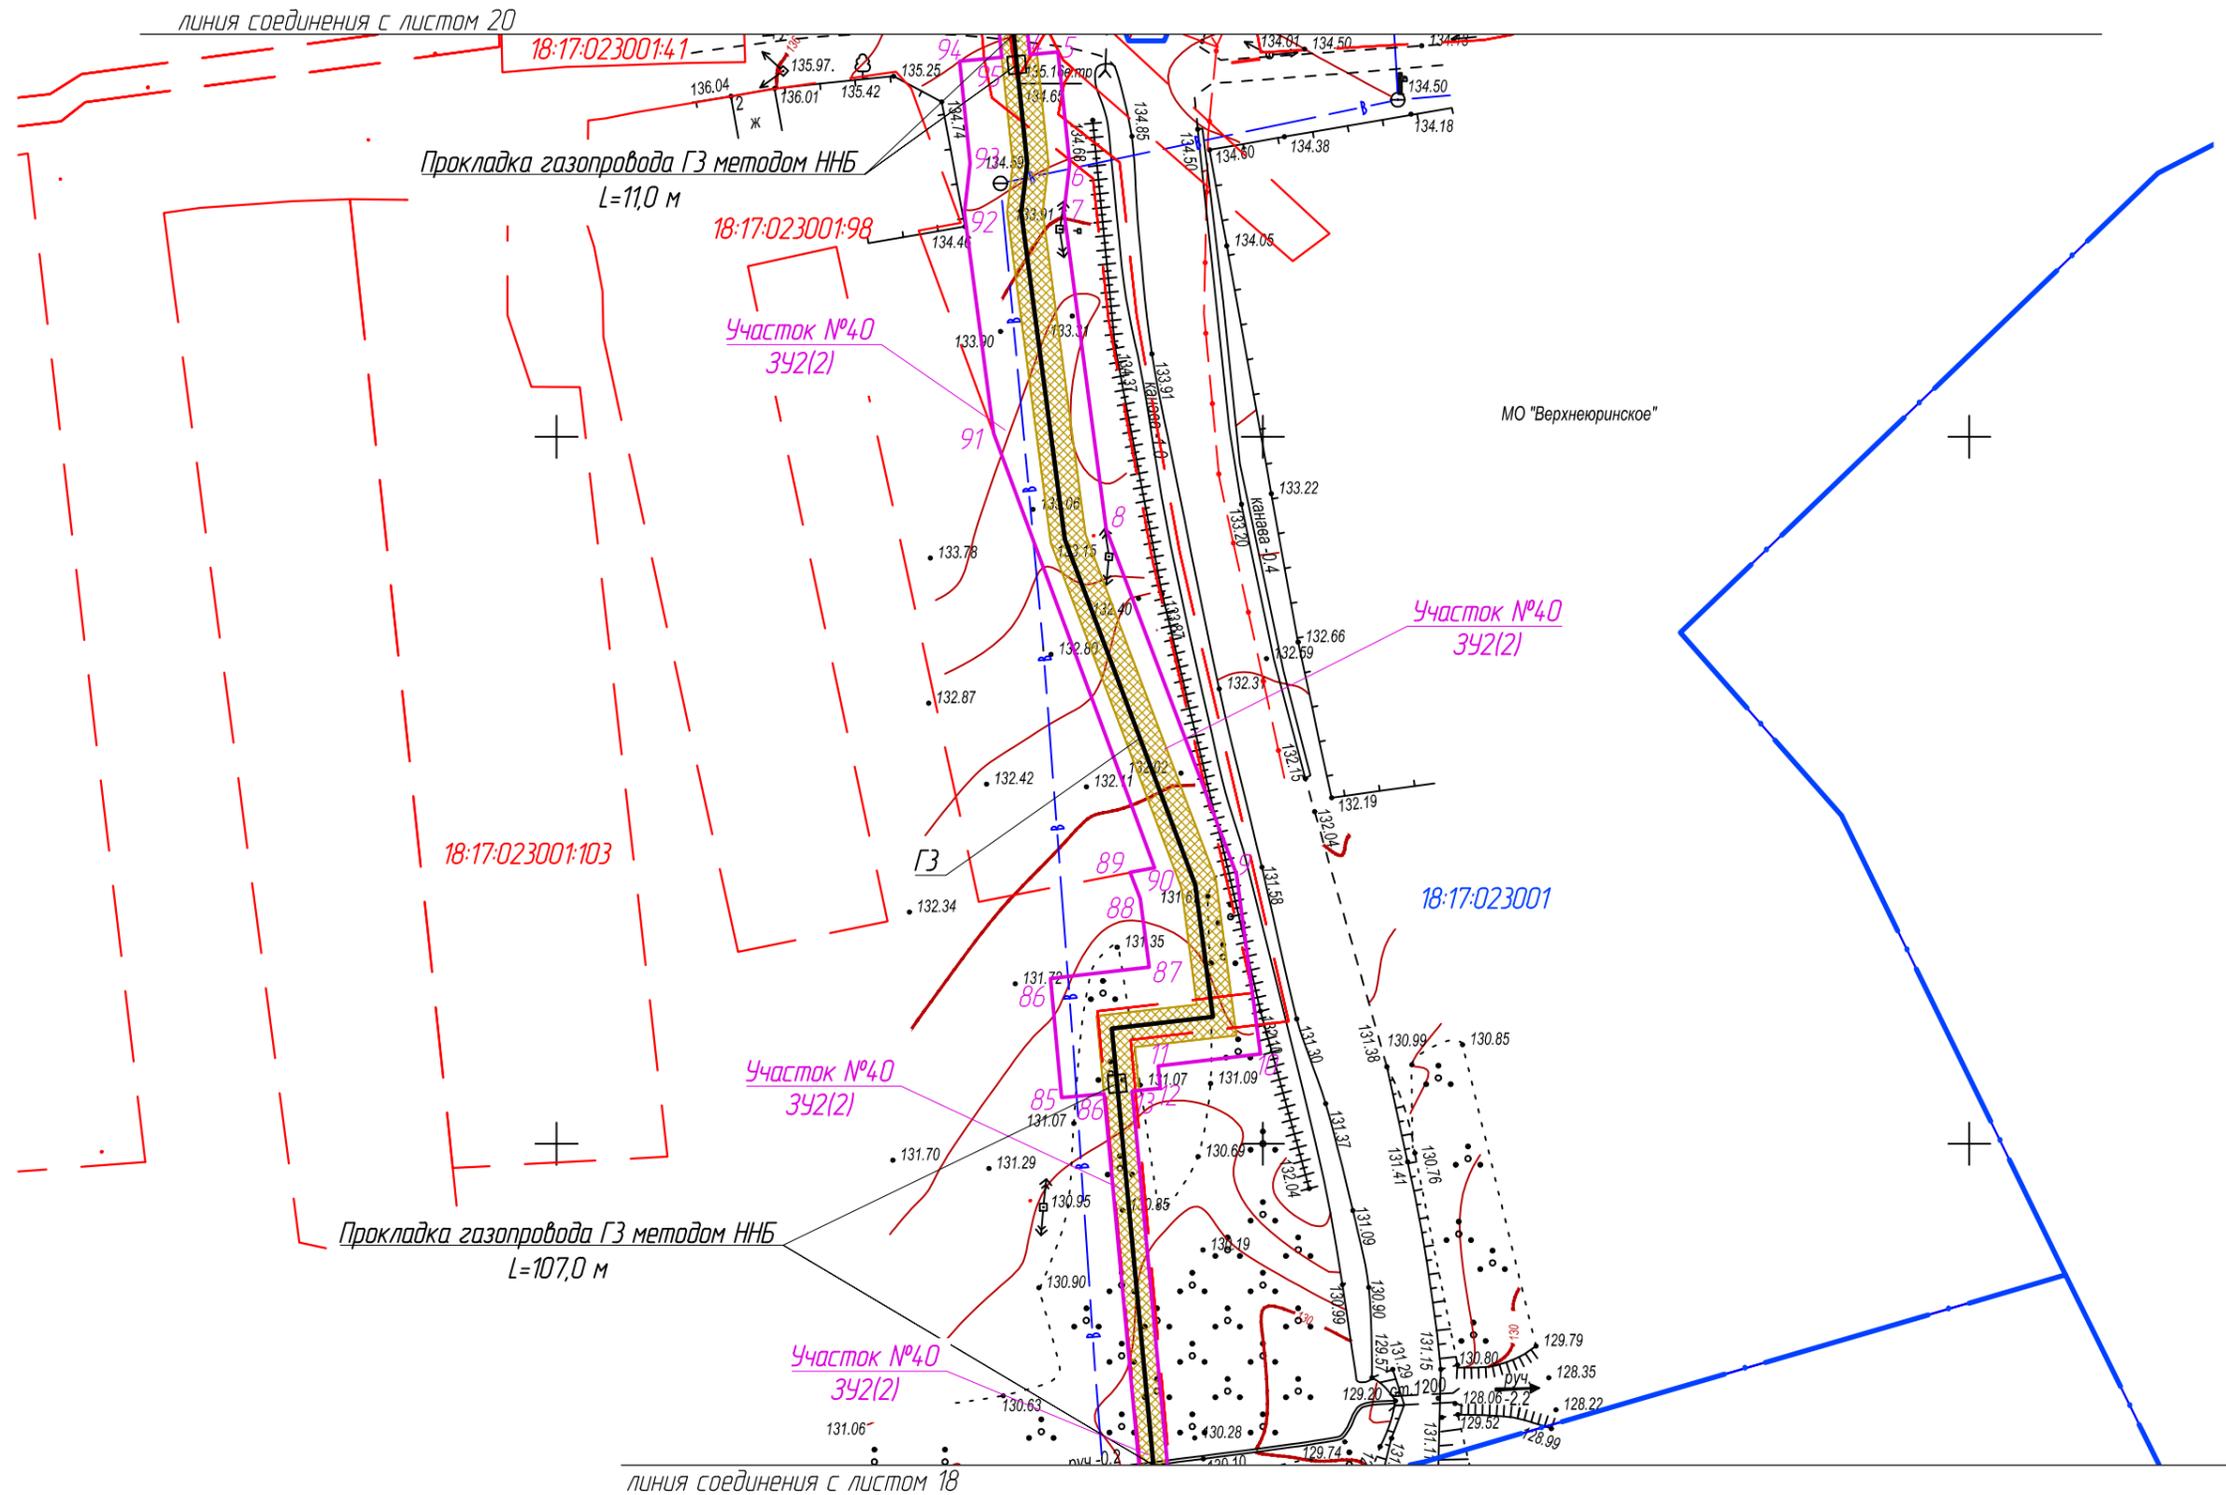

линия соединения с листом 18


Условные обозначения:

- Ось проектируемого газопровода
- Части земельных участков, подлежащих постановке на учет
- Граница кадастрового квартала
- Граница земельного участка, в отношении которого планируется установление сервитута на период строительства и в последующем на период эксплуатации
- Границы существующих земельных участков


- 18:17:127003:2204 - Кадастровые номера существующих земельных участков
- 14 - Порядковый номер угловой точки земельного участка
- Граница зоны действия публичного сервитута (охранная зона газопровода)

Взам. инв. №	
Подпись и дата	
Инв. № подл.	

						1187-16-012-ПМТ			
						Газопровод межпоселковый д. Карашур - д. Новотроицк - д. Атабаево - д. Верхние Юри - д. Каменный Ключ Можгинского района Удмуртской Республики			
Изм.	Кол.уч.	Лист	№ док.	Подпись	Дата	Проект межевания территории	Стадия	Лист	Листов
Разраб.		Шарнина					П	19	
Проверил		Машкин				Чертеж межевания территории М1:1000			
Н.контр		Маслов							
ГИП		Машкин							

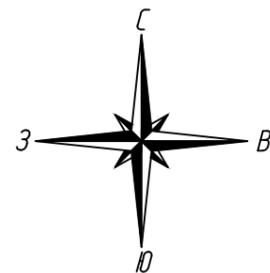

линия соединения с листом 21 (линия соединения с М1:2000)

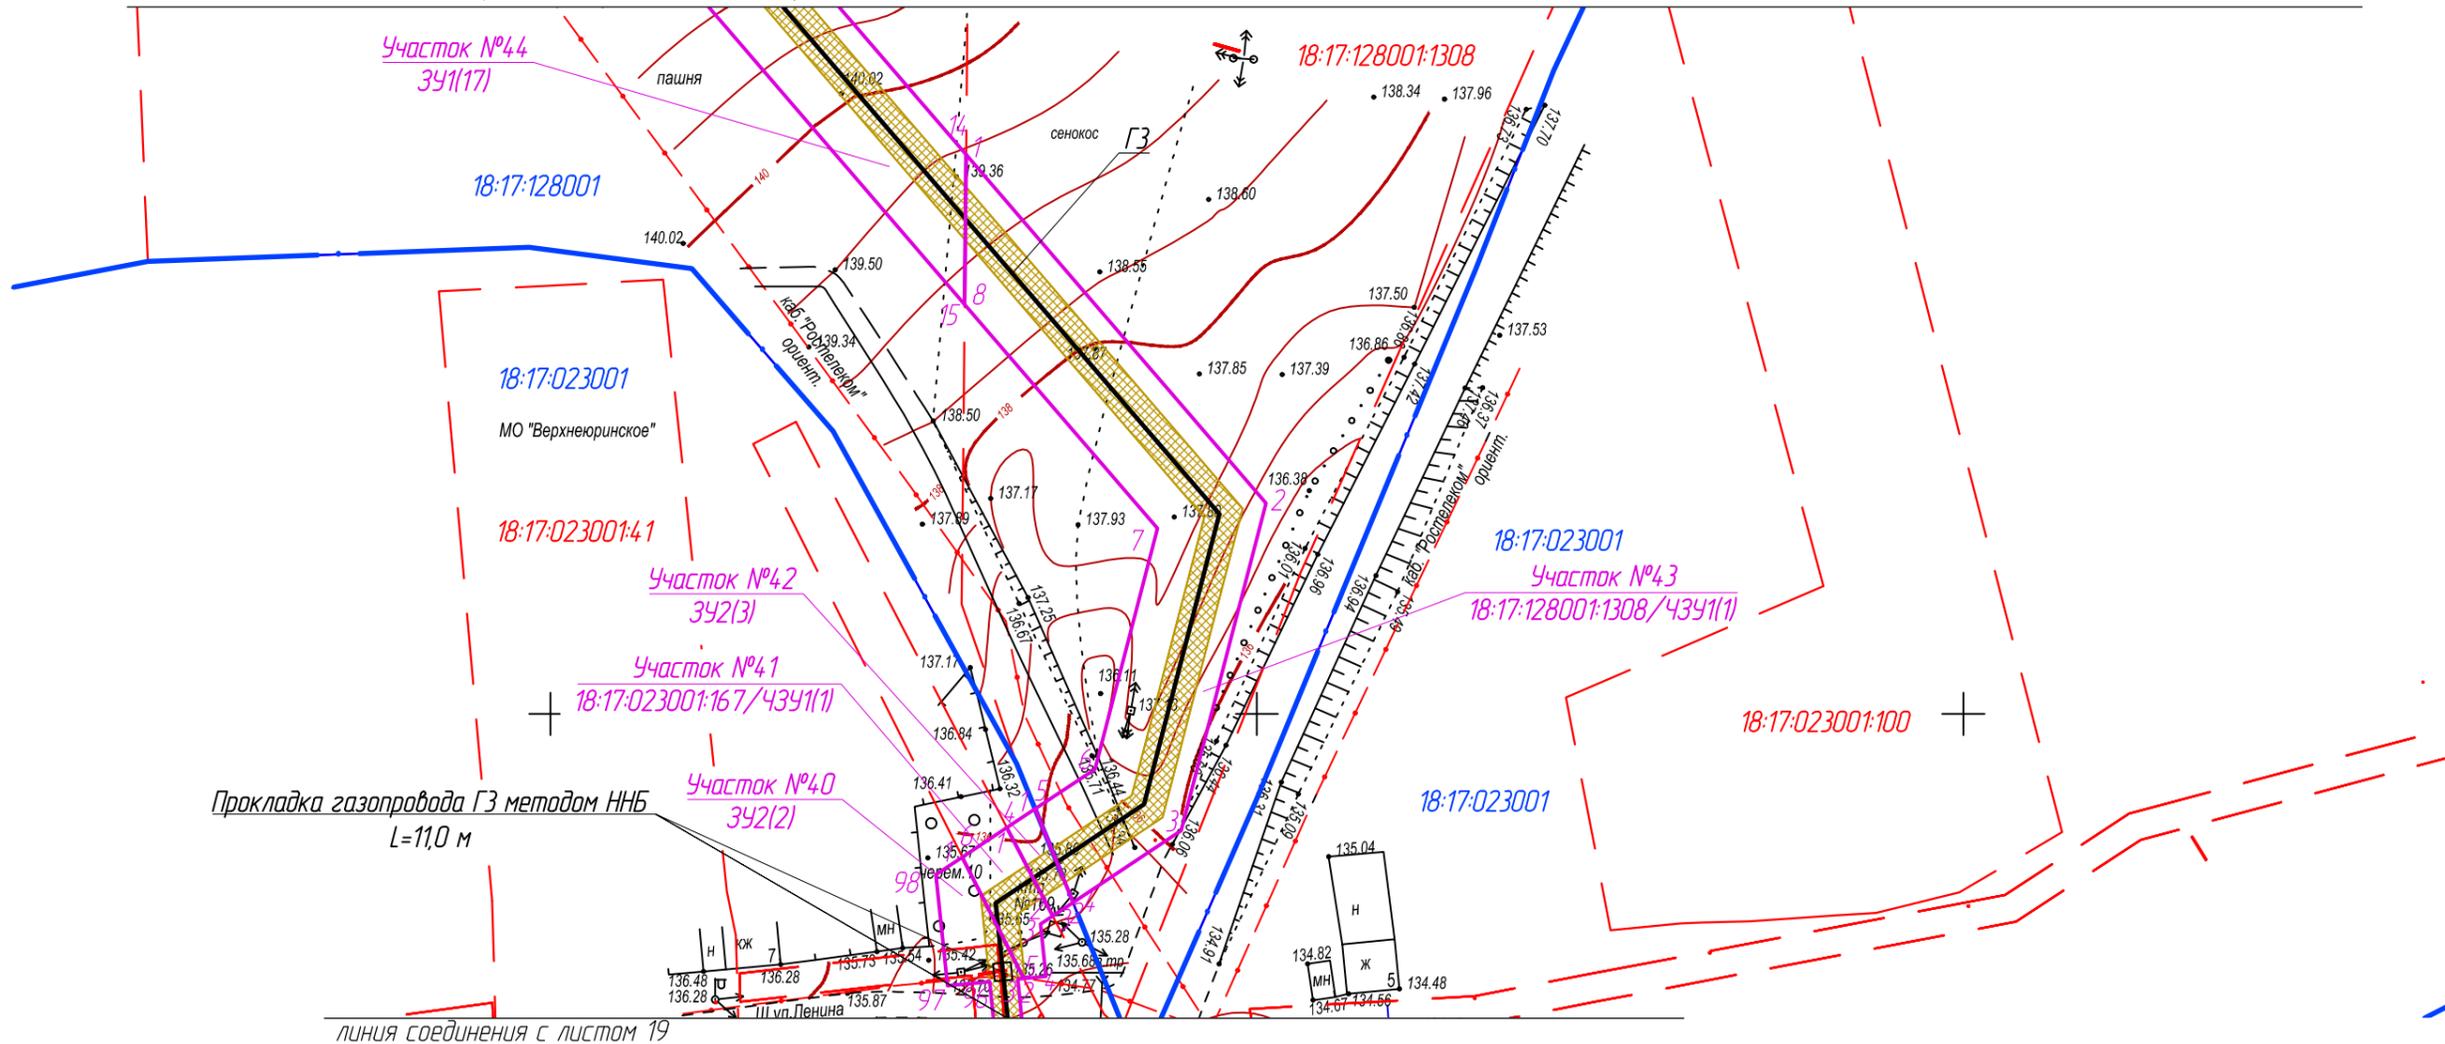


линия соединения с листом 19

Взам. инв. №
Подпись и дата
Инв. № подл.


Условные обозначения:

- Ось проектируемого газопровода
- Части земельных участков, подлежащих постановке на учет
- Граница кадастрового квартала
- Граница земельного участка, в отношении которого планируется установление сервитута на период строительства и в последующем на период эксплуатации
- Границы существующих земельных участков
- Граница зоны действия публичного сервитута (охранная зона газопровода)
- Кадастровые номера существующих земельных участков
- Порядковый номер угловой точки земельного участка

						1187-16-012-ПМТ			
						Газопровод межпоселковый д. Карашур - д. Новотроицк - д. Атабаево - д. Верхние Юри - д. Каменный Ключ Можгинского района Удмуртской Республики			
Изм.	Кол.уч.	Лист	№ док.	Подпись	Дата	Проект межевания территории	Стадия	Лист	Листов
Разраб.	Шарнина						П	20	
Проверил	Машкин					Чертеж межевания территории М1:1000			
Н.контр	Маслов								
ГИП	Машкин								

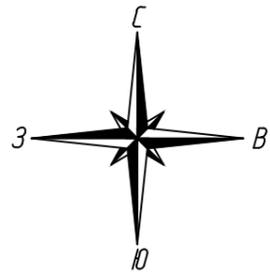

линия соединения с листом 22

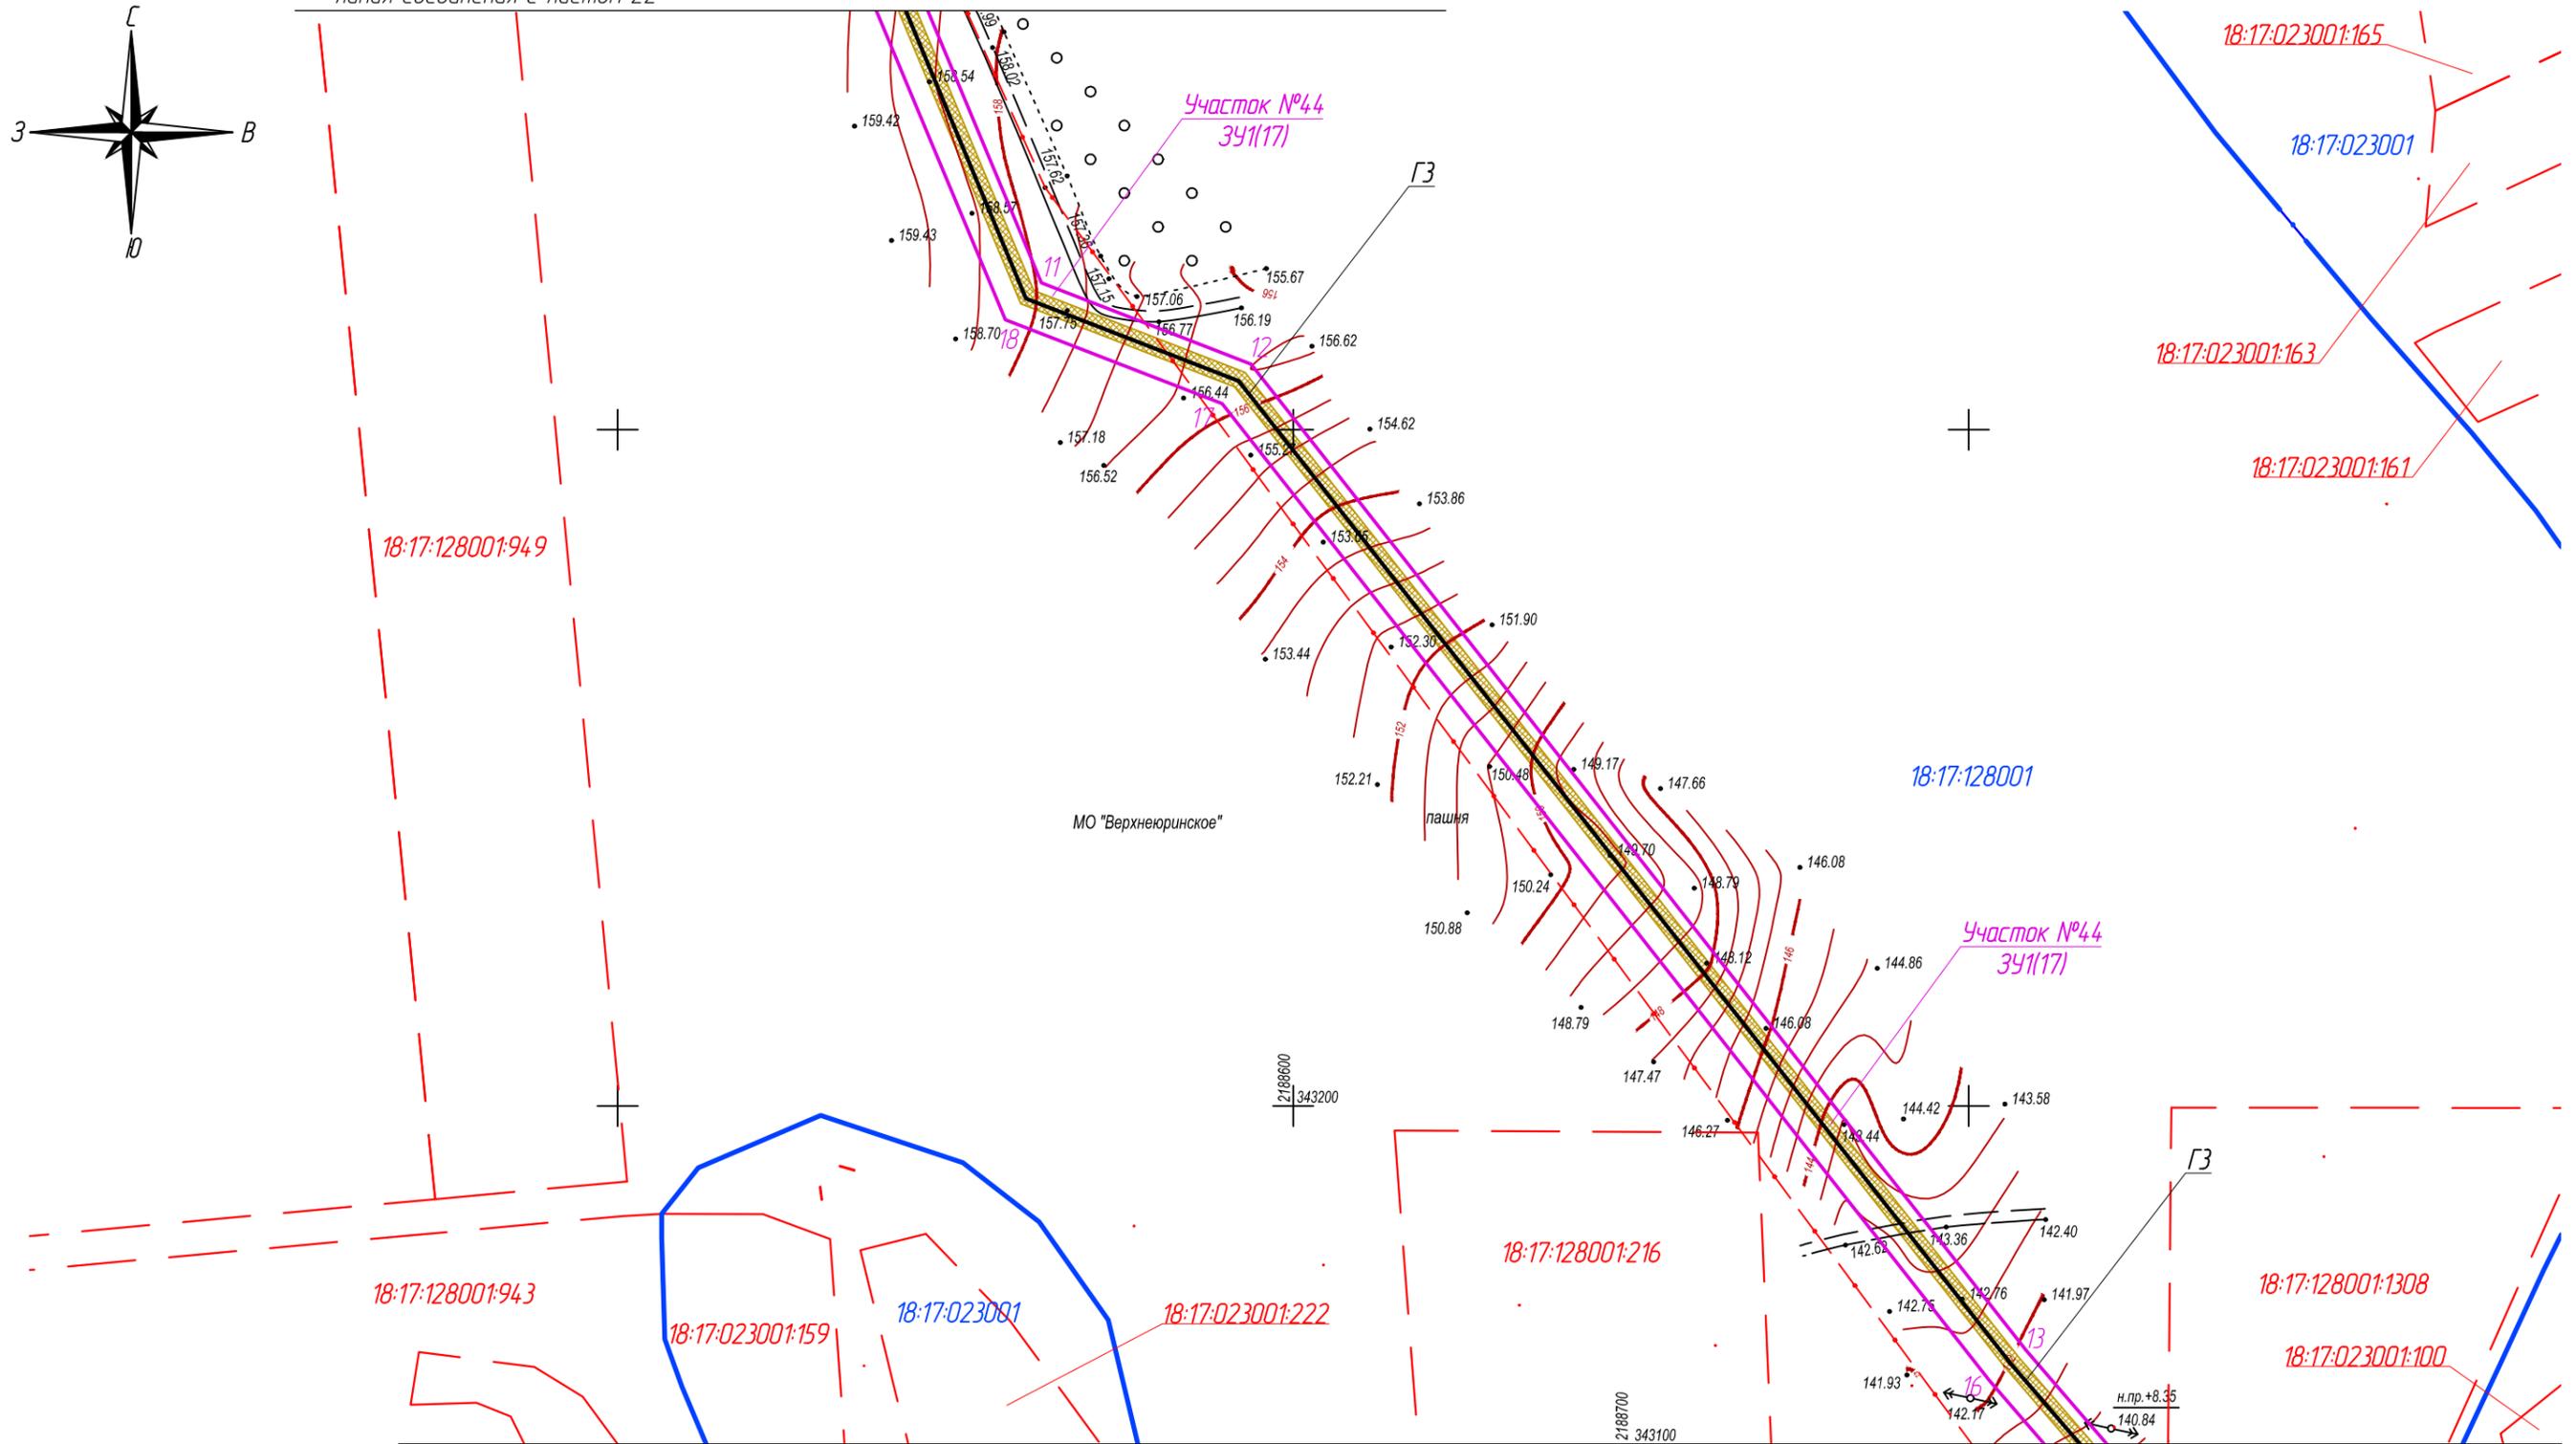


линия соединения с листом 20 (линия соединения с М1:1000)

**Условные обозначения:**

- Ось проектируемого газопровода
- Части земельных участков, подлежащих постановке на учет
- Граница кадастрового квартала
- Граница земельного участка, в отношении которого планируется установление сервитута на период строительства и в последующем на период эксплуатации
- Границы существующих земельных участков
- 18:17:127003:2204 - Кадастровые номера существующих земельных участков
- 14 - Порядковый номер угловой точки земельного участка
- Граница зоны действия публичного сервитута (охранная зона газопровода)

Взам. инв. №  
Подпись и дата  
Инв. № подл.

						1187-16-012-ПМТ			
						Газопровод межпоселковый д. Карашур - д. Новотроицк - д. Атабаево - д. Верхние Юри - д. Каменный Ключ Можгинского района Удмуртской Республики			
Изм.	Кол.уч.	Лист	№ док.	Подпись	Дата	Проект межевания территории	Стадия	Лист	Листов
Разраб.		Шарнина					П	21	
Проверил		Машкин				Чертеж межевания территории М1:2000			
Н.контр		Маслов							
ГИП		Машкин							

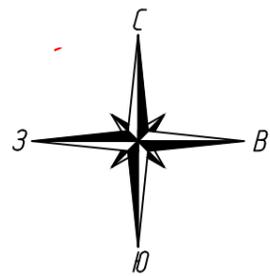

линия соединения с листом 23

18:17:129001

18:17:128001:216

Участок №44  
391(17)

МО "Верхнеюринское"

18:17:128001

18:17:128001:216

Участок №44  
391(17)

18:17:128001:94.9

линия соединения с листом 21


**Условные обозначения:**

-  - Ось проектируемого газопровода
-  - Части земельных участков, подлежащих постановке на учет
-  - Граница кадастрового квартала
-  - Граница земельного участка, в отношении которого планируется установление сервитута на период строительства и в последующем на период эксплуатации
-  - Границы существующих земельных участков


-  14 - Кадастровые номера существующих земельных участков
-  - Порядковый номер угловой точки земельного участка
-  - Граница зоны действия публичного сервитута (охранная зона газопровода)

						1187-16-012-ПМТ			
						Газопровод межпоселковый д. Карашур - д. Новотроицк - д. Атабаево - д. Верхние Юри - д. Каменный Ключ Можгинского района Удмуртской Республики			
Изм.	Кол.уч.	Лист	№ док.	Подпись	Дата	Проект межевания территории	Стадия	Лист	Листов
Разраб.		Шарнина					П	22	
Проверил		Машкин				Чертеж межевания территории М1:2000			
Н.контр		Маслов							
ГИП		Машкин							

Взам. инв. №	
Подпись и дата	
Инв. № подл.	

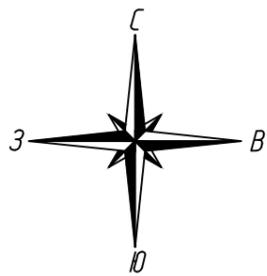

линия соединения с листом 24

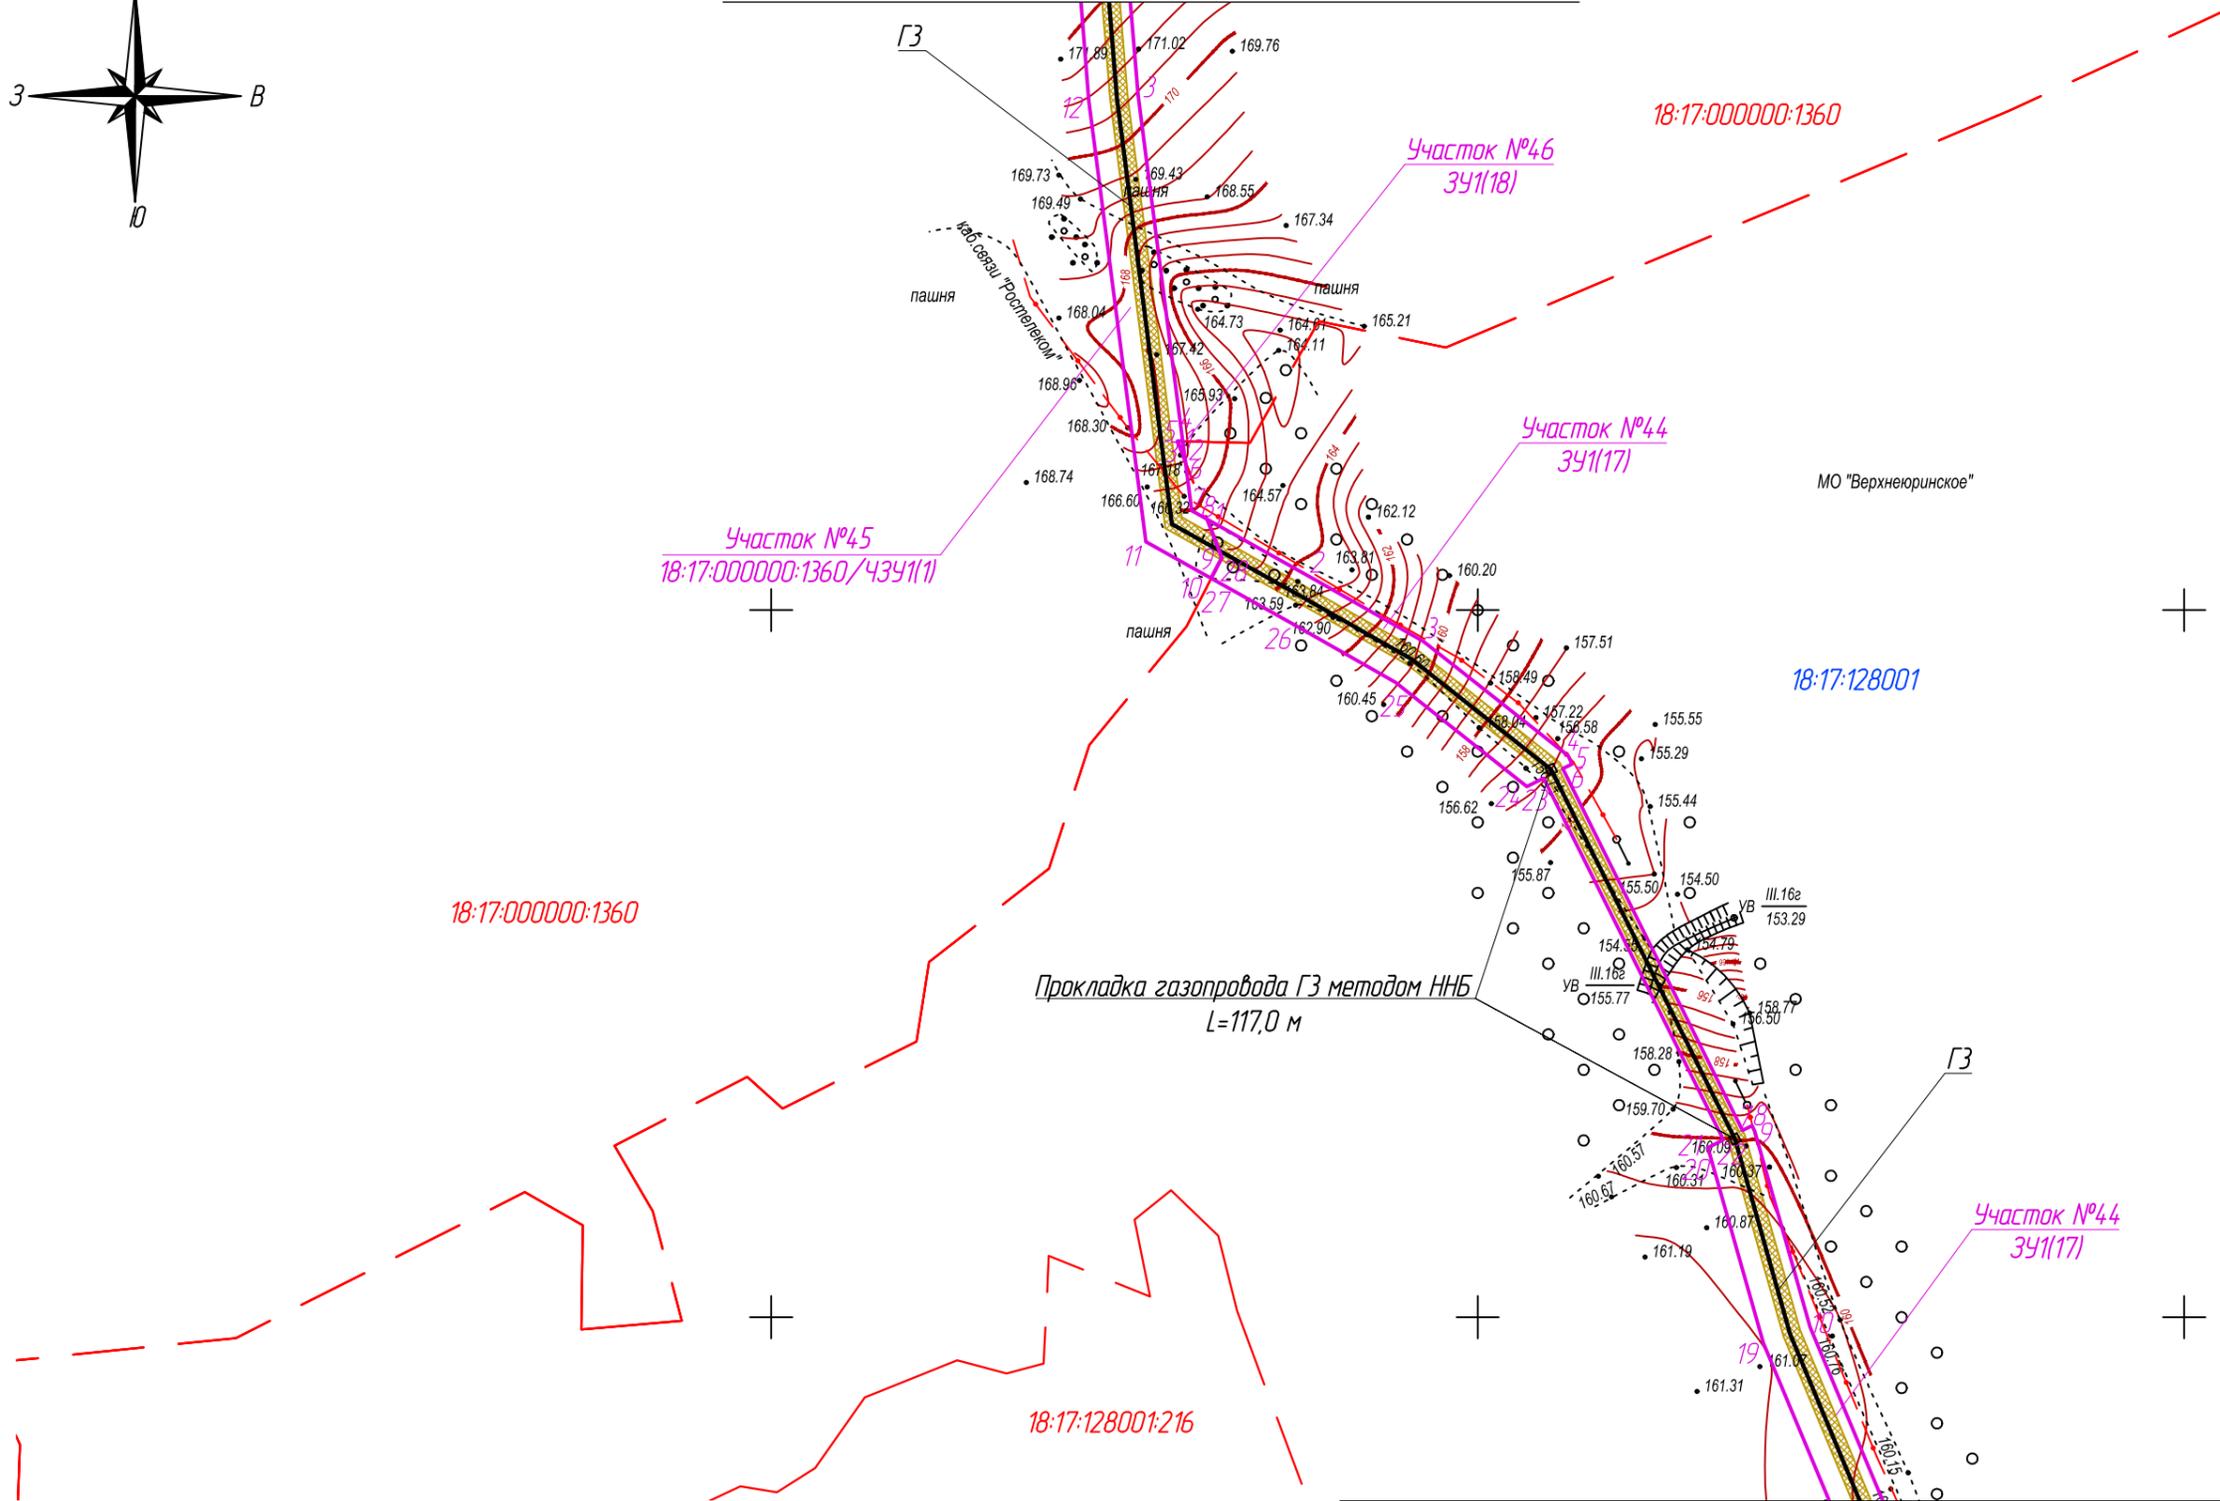


линия соединения с листом 22

**Условные обозначения:**

- Ось проектируемого газопровода
- Части земельных участков, подлежащих постановке на учет
- Граница кадастрового квартала
- Граница земельного участка, в отношении которого планируется установление сервитута на период строительства и в последующем на период эксплуатации
- Границы существующих земельных участков
- Граница зоны действия публичного сервитута (охранная зона газопровода)
- 14 - Порядковый номер угловой точки земельного участка
- 14 - Кадастровые номера существующих земельных участков

						1187-16-012-ПМТ			
						Газопровод межпоселковый д. Карашур - д. Новотроицк - д. Атабаево - д. Верхние Юри - д. Каменный Ключ Можгинского района Удмуртской Республики			
Изм.	Кол.уч.	Лист	№ док.	Подпись	Дата	Проект межевания территории	Стадия	Лист	Листов
Разраб.		Шарнина					П	23	
Проверил		Машкин				Чертеж межевания территории М1:2000			
Н.контр		Маслов							
ГИП		Машкин							

Взам. инв. №  
Подпись и дата  
Инв. № подл.

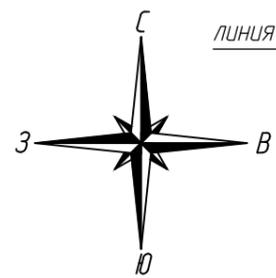

линия соединения \*

Участок №45  
18:17:000000:1360/43У1(1)

МО "Верхнеюринское"

18:17:000000:1360

Участок №45  
18:17:000000:1360/43У1(1)

линия соединения с листом 23

18:17:034001:55

18:17:034001:186

18:17:034001

18:17:128001

18:17:000000:1360

18:17:128001

Участок №45  
18:17:000000:1360/43У1(1)

линия соединения \*

18:17:034001:259

18:17:034001:258

Участок №59

Участок №48  
18:17:034001:186/43У1(1)

Участок №47  
3У2(14)

18:17:034001:55

18:17:034001

18:17:034001:55

18:17:034001:260

Условные обозначения:

- Ось проектируемого газопровода
- Части земельных участков, подлежащих постановке на учет
- Граница кадастрового квартала
- Граница земельного участка, в отношении которого планируется установление сервитута на период строительства и в последующем на период эксплуатации
- Границы существующих земельных участков
- 18:17:127003:2204 - Кадастровые номера существующих земельных участков
- 14 - Порядковый номер угловой точки земельного участка
- Граница зоны действия публичного сервитута (охранная зона газопровода)

1187-16-012-ПМТ

Газопровод межпоселковый д. Карашур - д. Новотроицк - д. Атабаево - д. Верхние Юри - д. Каменный Ключ Можгинского района Удмуртской Республики



Изм.	Кол.уч.	Лист	№ док.	Подпись	Дата
Разраб.		Шарнина			
Проверил		Машкин			
Н.контр		Маслов			
ГИП		Машкин			

Проект межевания территории

Стадия	Лист	Листов
П	24	

Чертеж межевания территории М1:2000



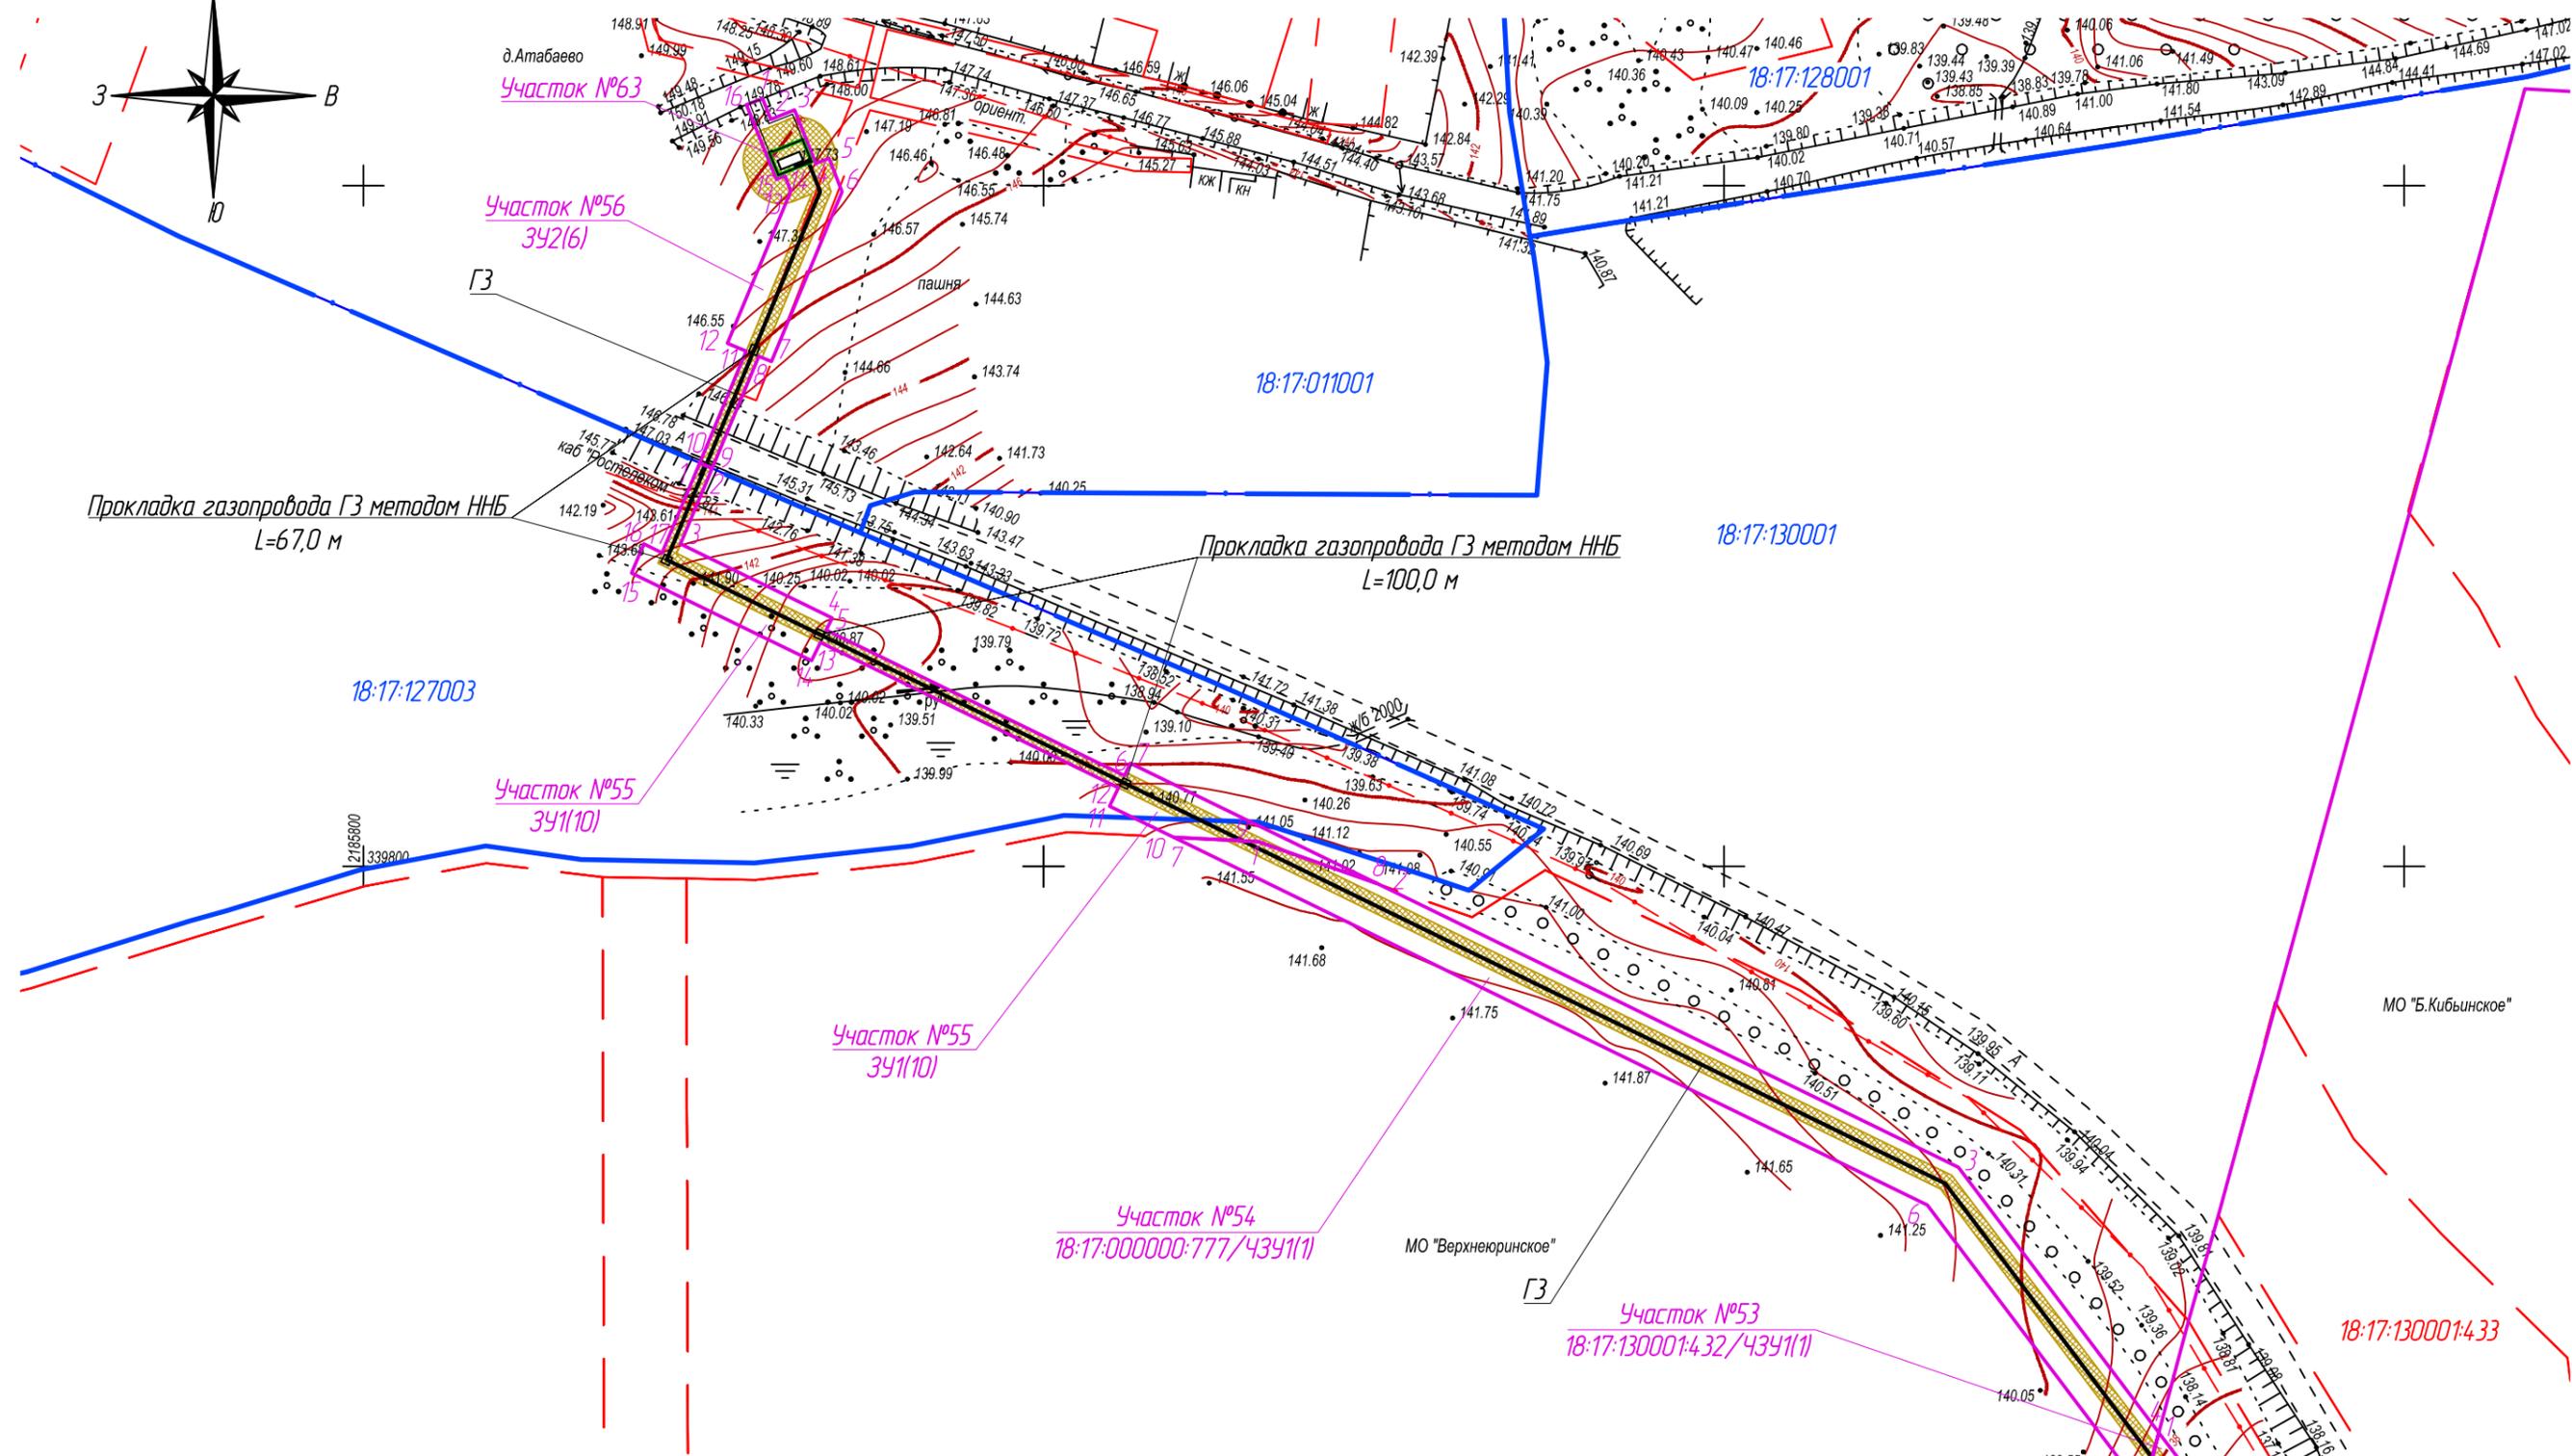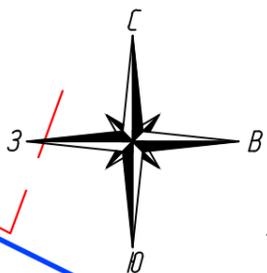

**Условные обозначения:**

- Ось проектируемого газопровода
- Части земельных участков, подлежащих постановке на учет
- Граница кадастрового квартала
- Граница земельного участка, в отношении которого планируется установление сервитута на период строительства и в последующем на период эксплуатации
- Границы существующих земельных участков

- 18-17:127003:2204 - Кадастровые номера существующих земельных участков
- 14 - Порядковый номер угловой точки земельного участка
- Граница зоны действия публичного сервитута (охранная зона газопровода)

Взам. инв. №	
Подпись и дата	
Инв. № подл.	

					1187-16-012-ПМТ				
					Газопровод межпоселковый д. Карашур - д. Новотроицк - д. Атабаево - д. Верхние Юри - д. Каменный Ключ Можгинского района Удмуртской Республики				
Изм.	Кол.уч.	Лист	№ док.	Подпись	Дата	Проект межевания территории	Стадия	Лист	Листов
Разраб.	Шарнина						П	25	
Проверил	Машкин					Чертеж межевания территории М1:2000			
Н.контр	Маслов								
ГИП	Машкин								