
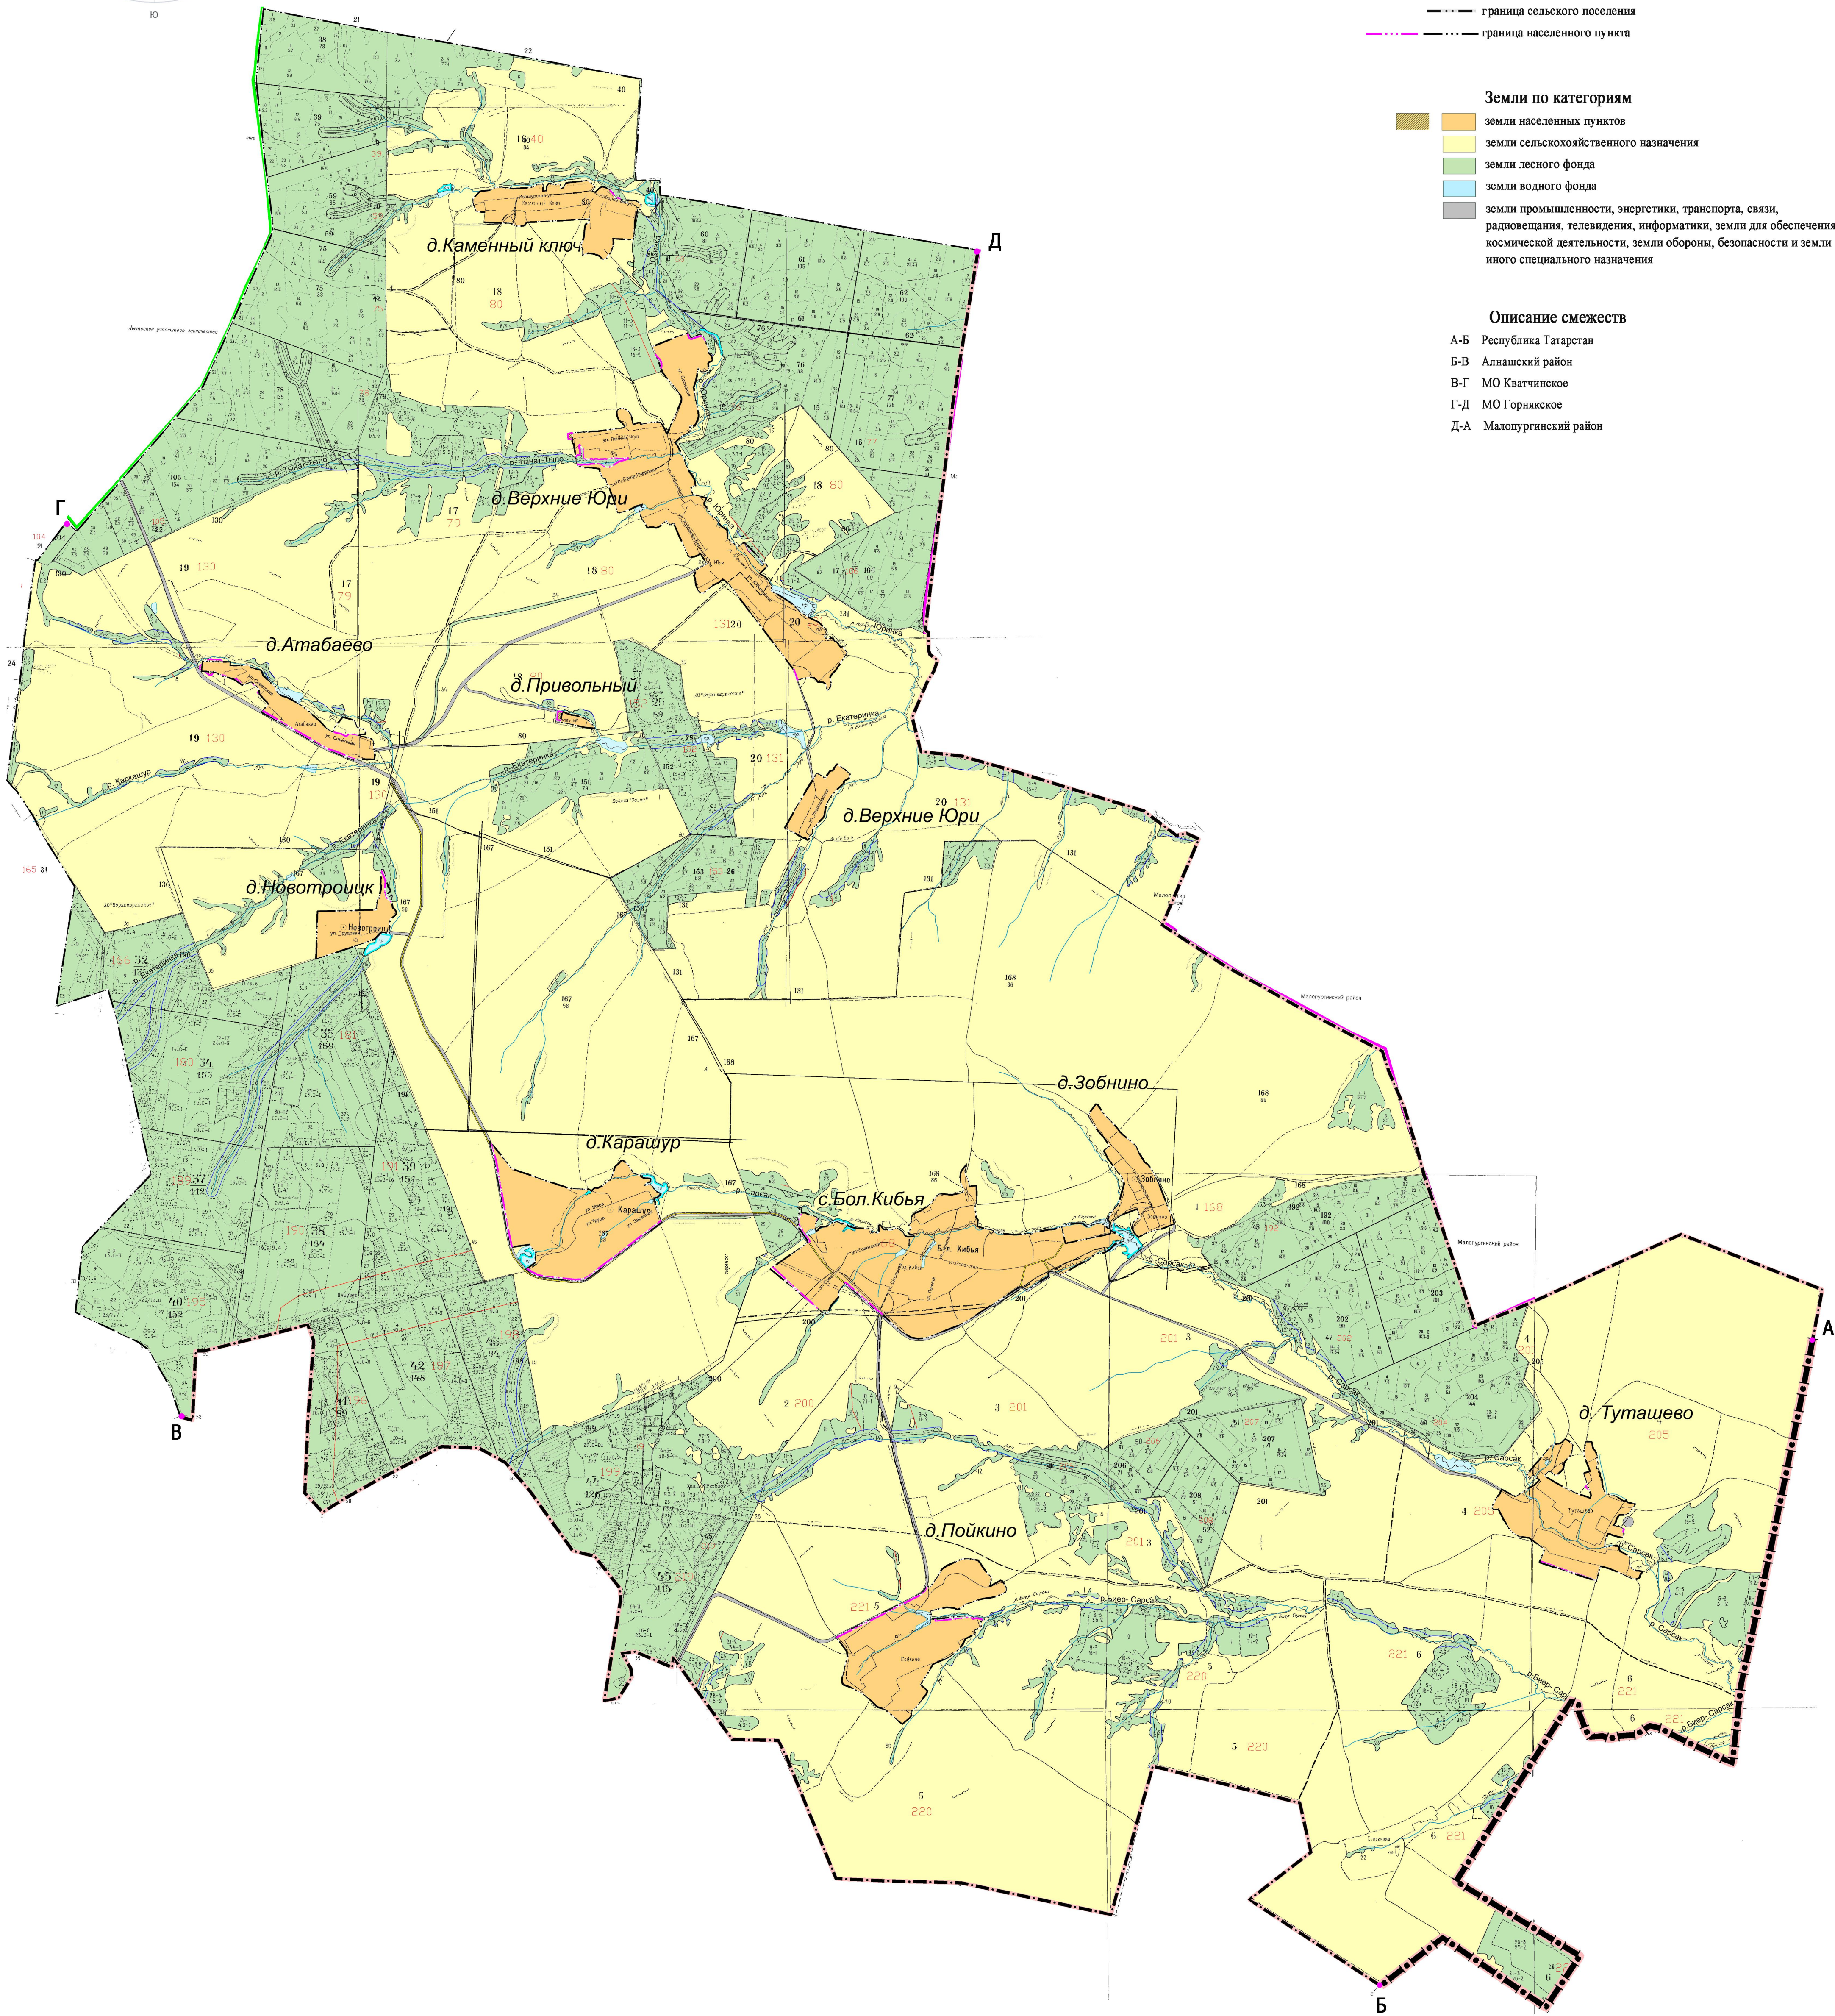


Проект внесения изменений в Генеральный план муниципального образования «Большекибьинское»
Можгинского района Удмуртской Республики
Карта границ МО «Большекибьинское» с отображением границ Можгинского лесничества
(в соответствии с материалами лесоустройства)

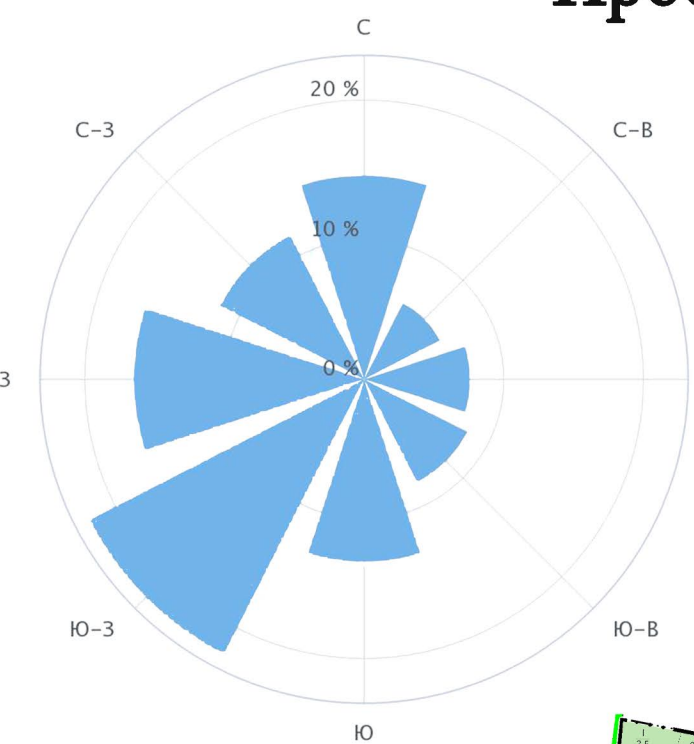

Условные обозначения

проект.	сущ.	обозначения
—	—	граница субъекта Российской Федерации
—	—	граница муниципального района
—	—	граница сельского поселения
—	—	граница населенного пункта

Земли по категориям

—	земли населенных пунктов
—	земли сельскохозяйственного назначения
—	земли лесного фонда
—	земли водного фонда
—	земли промышленности, энергетики, транспорта, связи, радиовещания, телевидения, информатики, земли для обеспечения космической деятельности, земли обороны, безопасности и земли иного специального назначения

Описание смежеств

А-Б	Республика Татарстан
Б-В	Алнашский район
В-Г	МО Кватчинское
Г-Д	МО Горнякское
Д-А	Малопургинский район

Масштаб 1:30 000