


Проект внесения изменений в Генеральный план муниципального образования «Большекибьинское»
Можгинского района Удмуртской Республики

Карта границ населенных пунктов, входящих в состав поселения

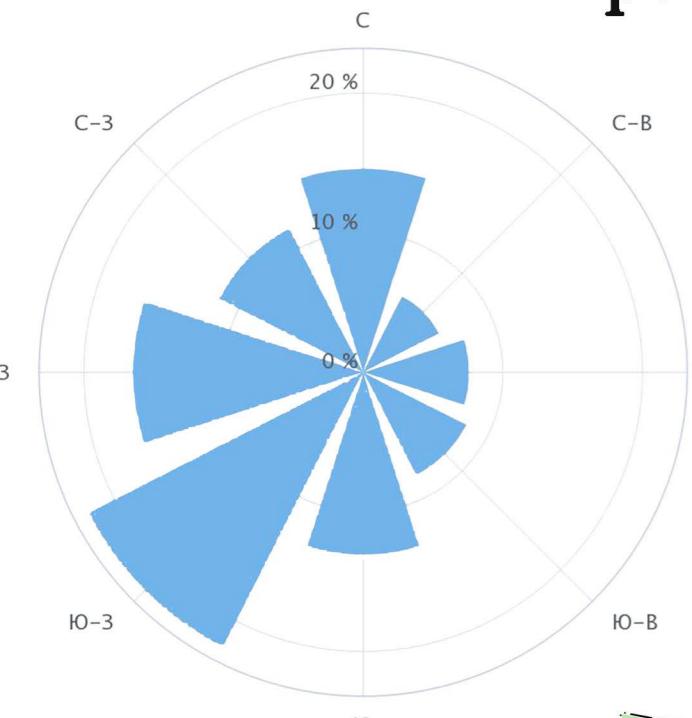


Ветер

проект.	сущ.	Условные обозначения
	граница субъекта Российской Федерации	— граница субъекта Российской Федерации
	граница муниципального района	— граница муниципального района
	граница сельского поселения	— граница сельского поселения
	граница населенного пункта	— граница населенного пункта

Земли по категориям
zemli населennykh punktov
zemli sel'skohozaystvennogo naznacheniya
zemli lesnogo fonda
zemli vodnogo fonda
zemli promyshlennosti, energetiki, transporta, svazi, radiovyechnaniya, televiziya, informatiki, zemli dlya obespecheniya kosmicheskoy deyatel'nosti, zemli oborony, bezopasnosti i zemli iного spetsial'nogo naznacheniya

Описание смежеств

- А-Б Республика Татарстан
- Б-В Алнашский район
- В-Г МО Кватчинское
- Г-Д МО Горнякское
- Д-А Малопургинский район

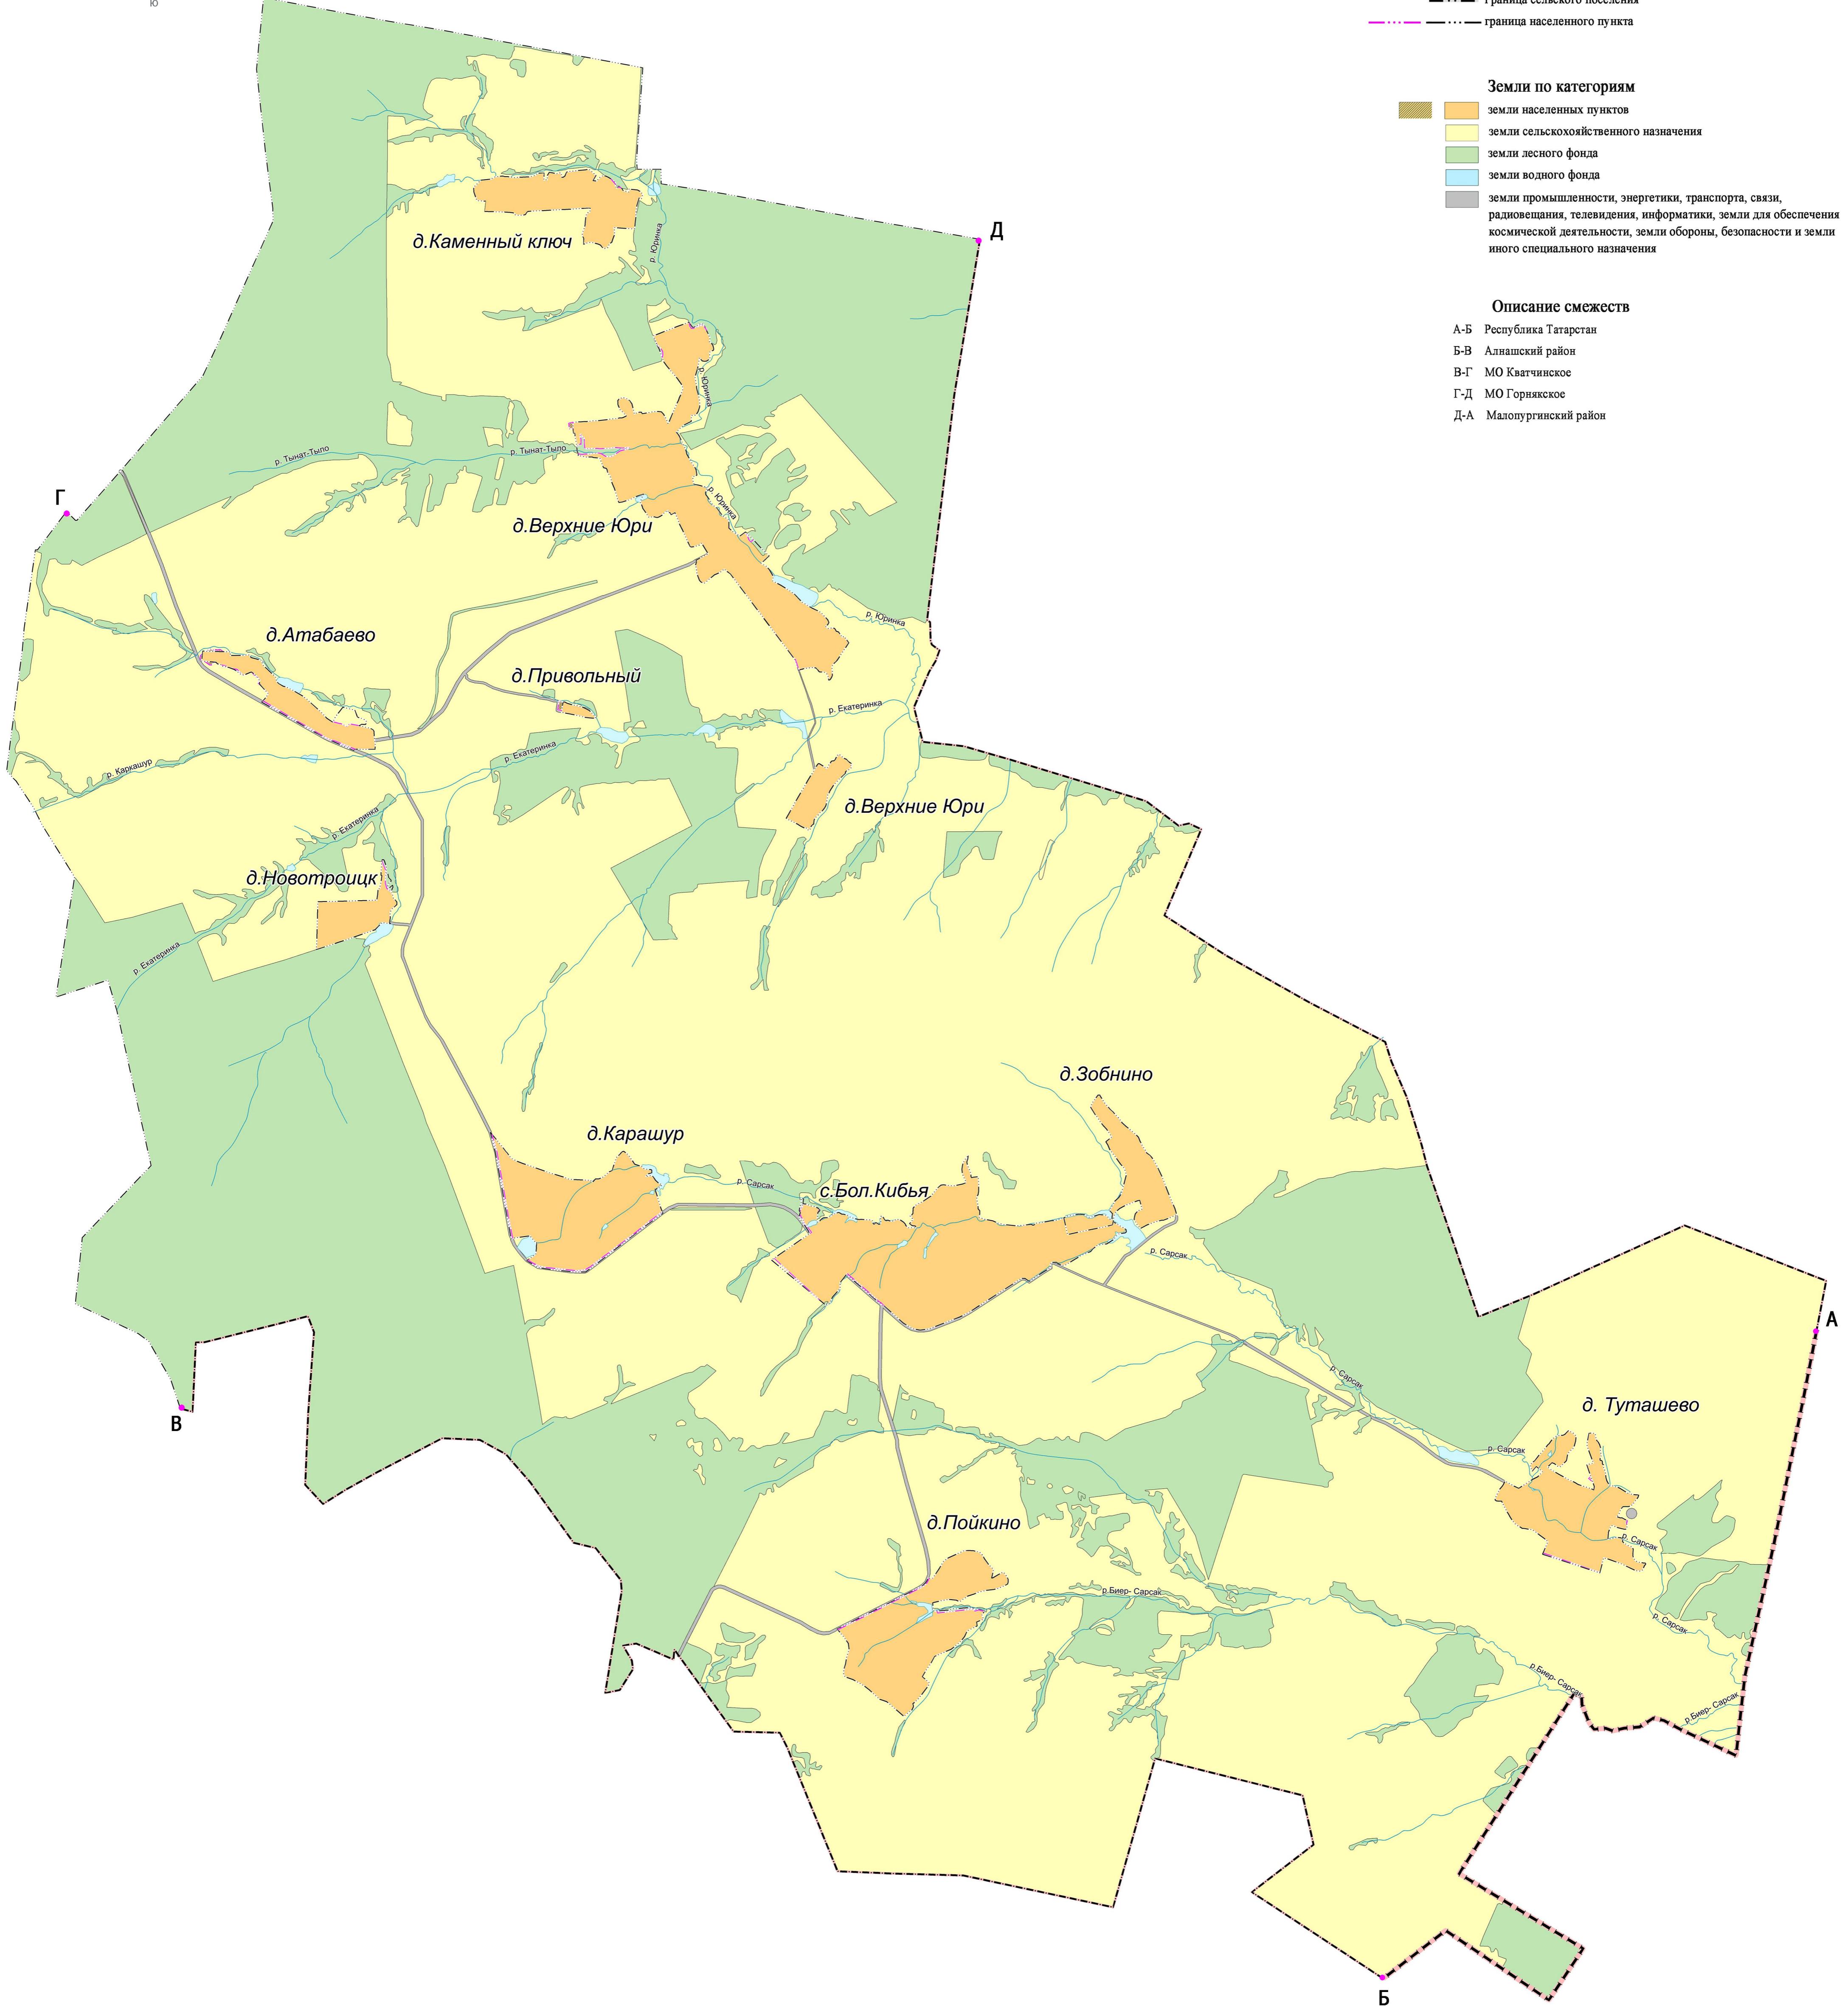

Масштаб 1:30 000