


Проект внесения изменений в Генеральный план муниципального образования «Большепудгинское» Можгинского района Удмуртской республики

Карта планируемого размещения объектов местного значения поселения или городского округа

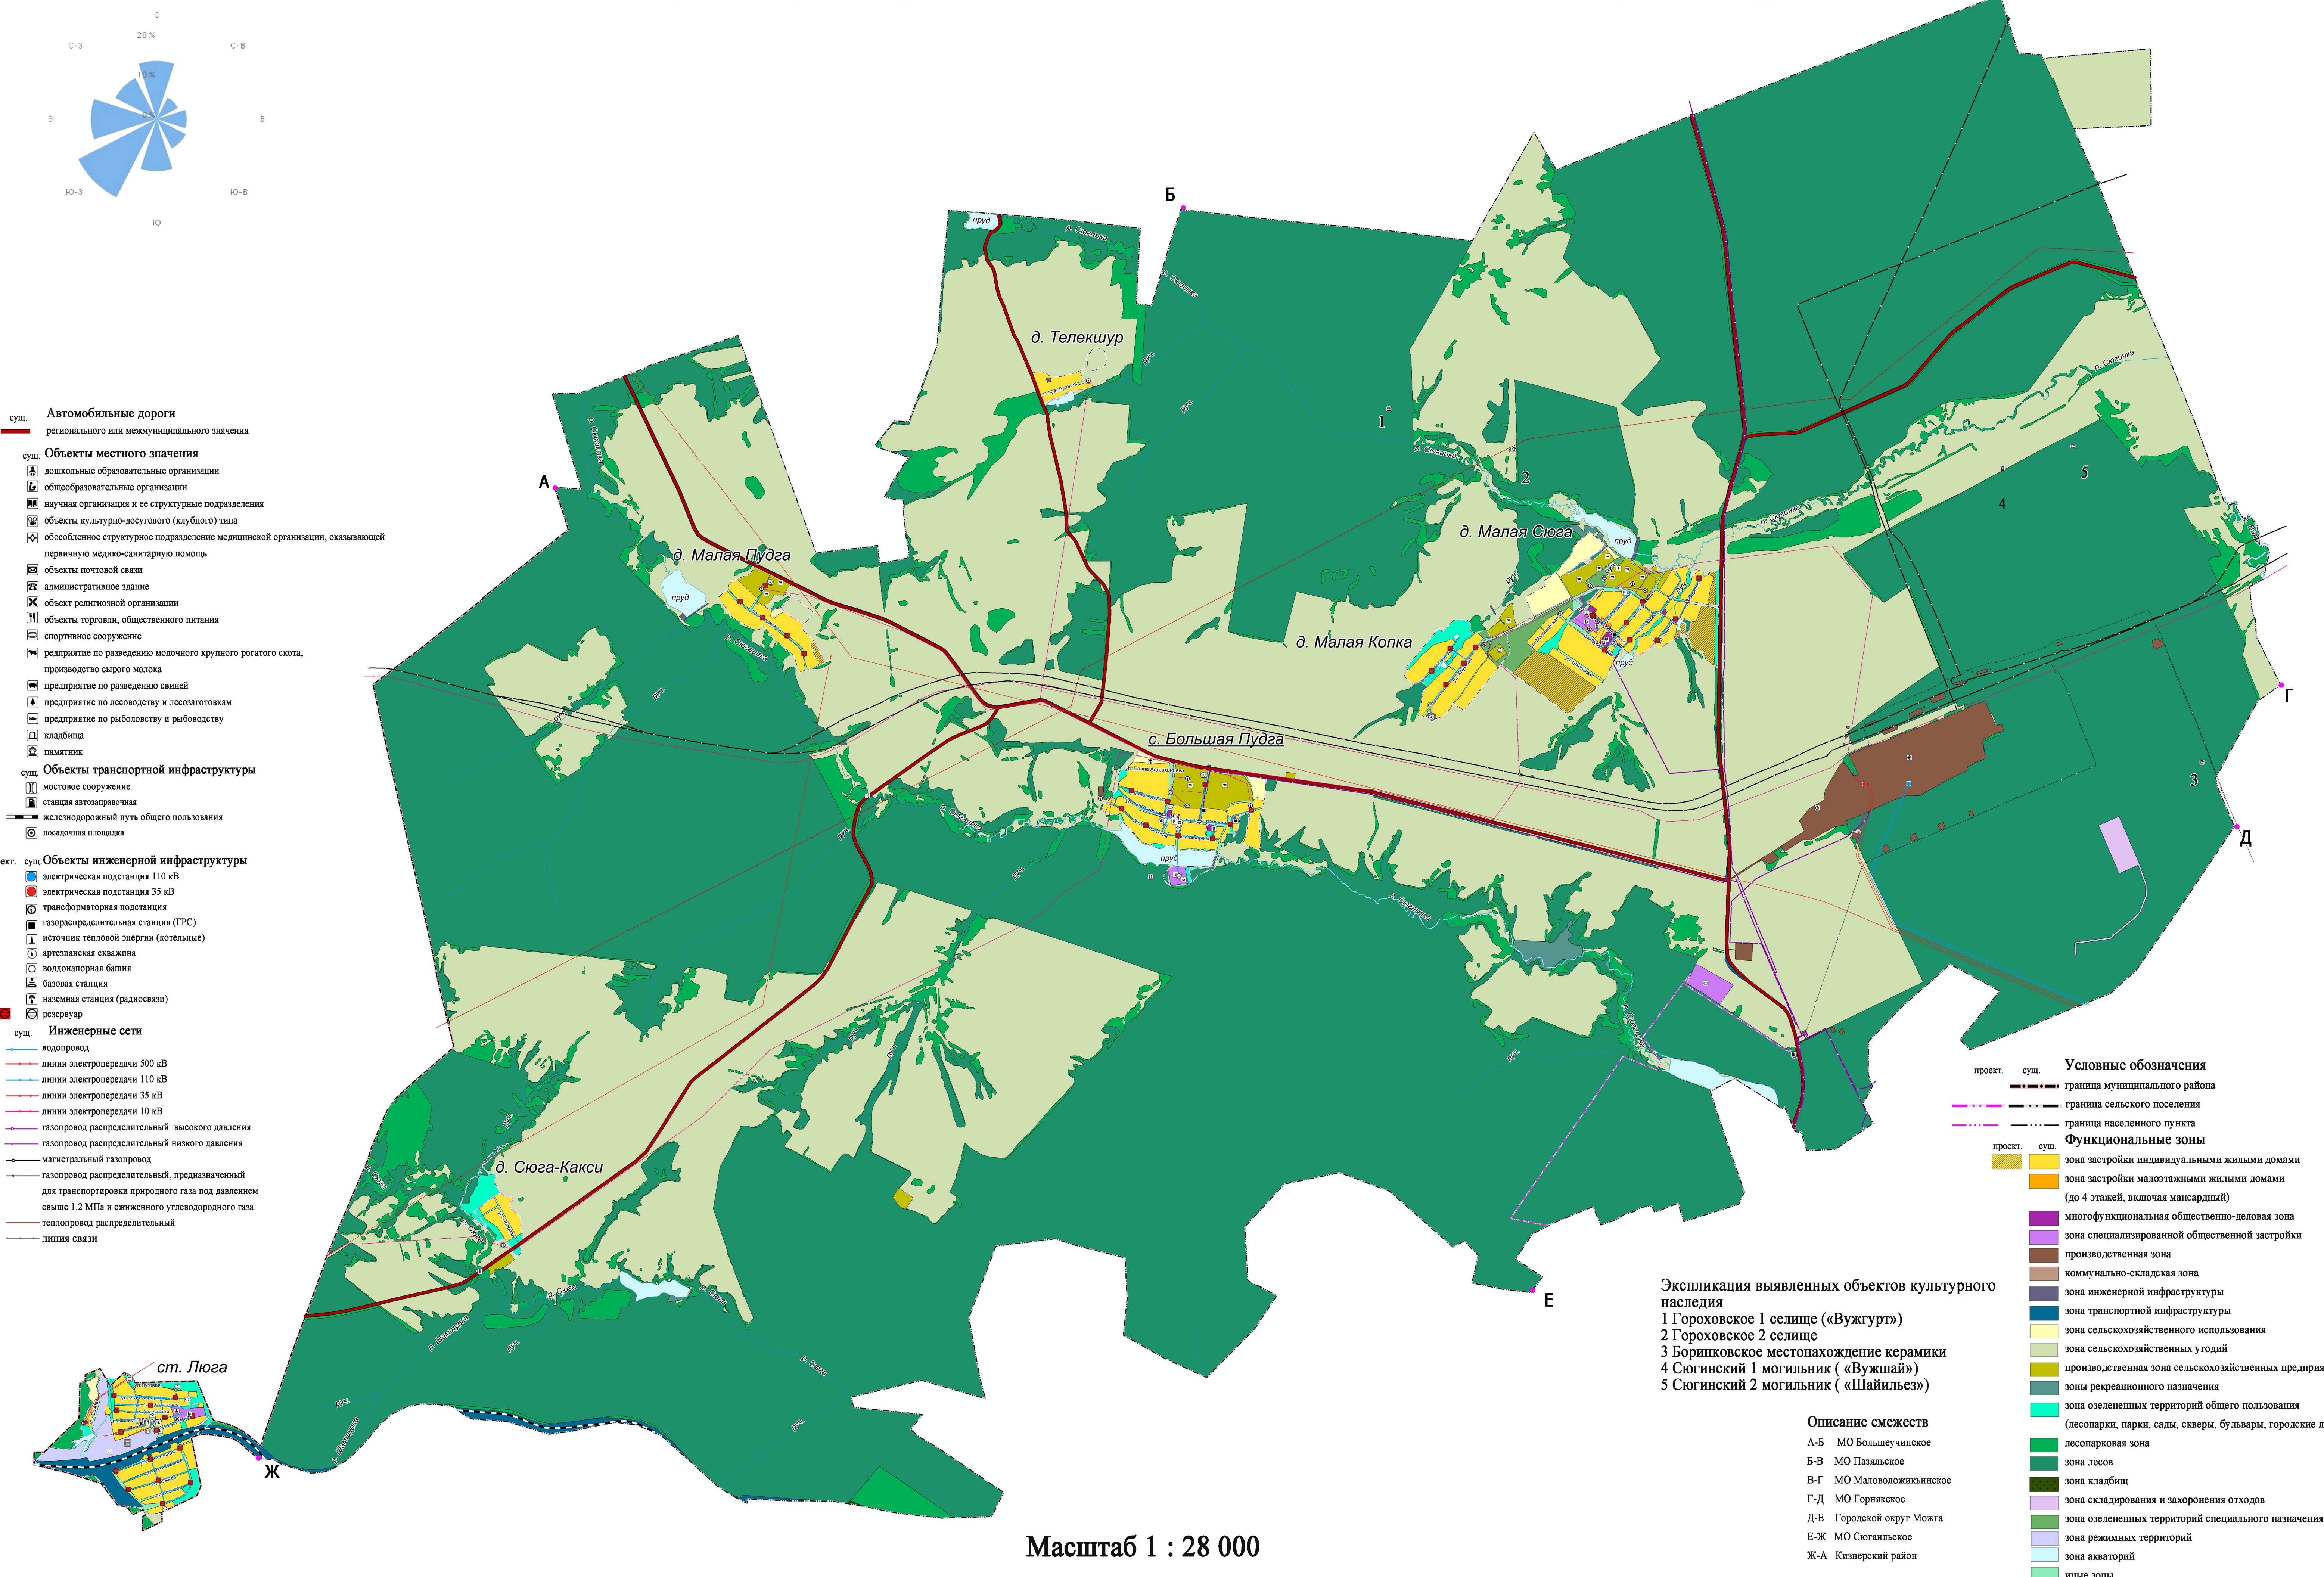

Масштаб 1 : 28 000