
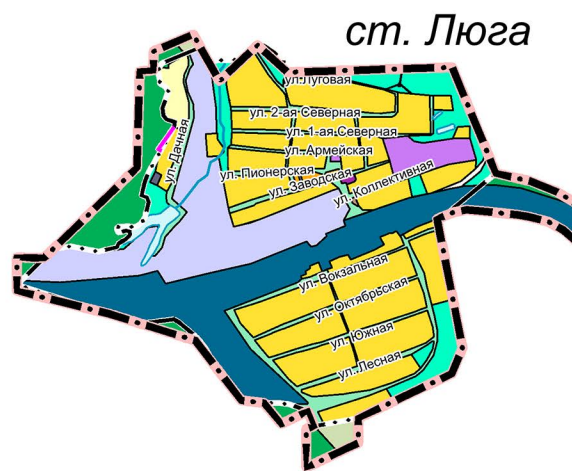
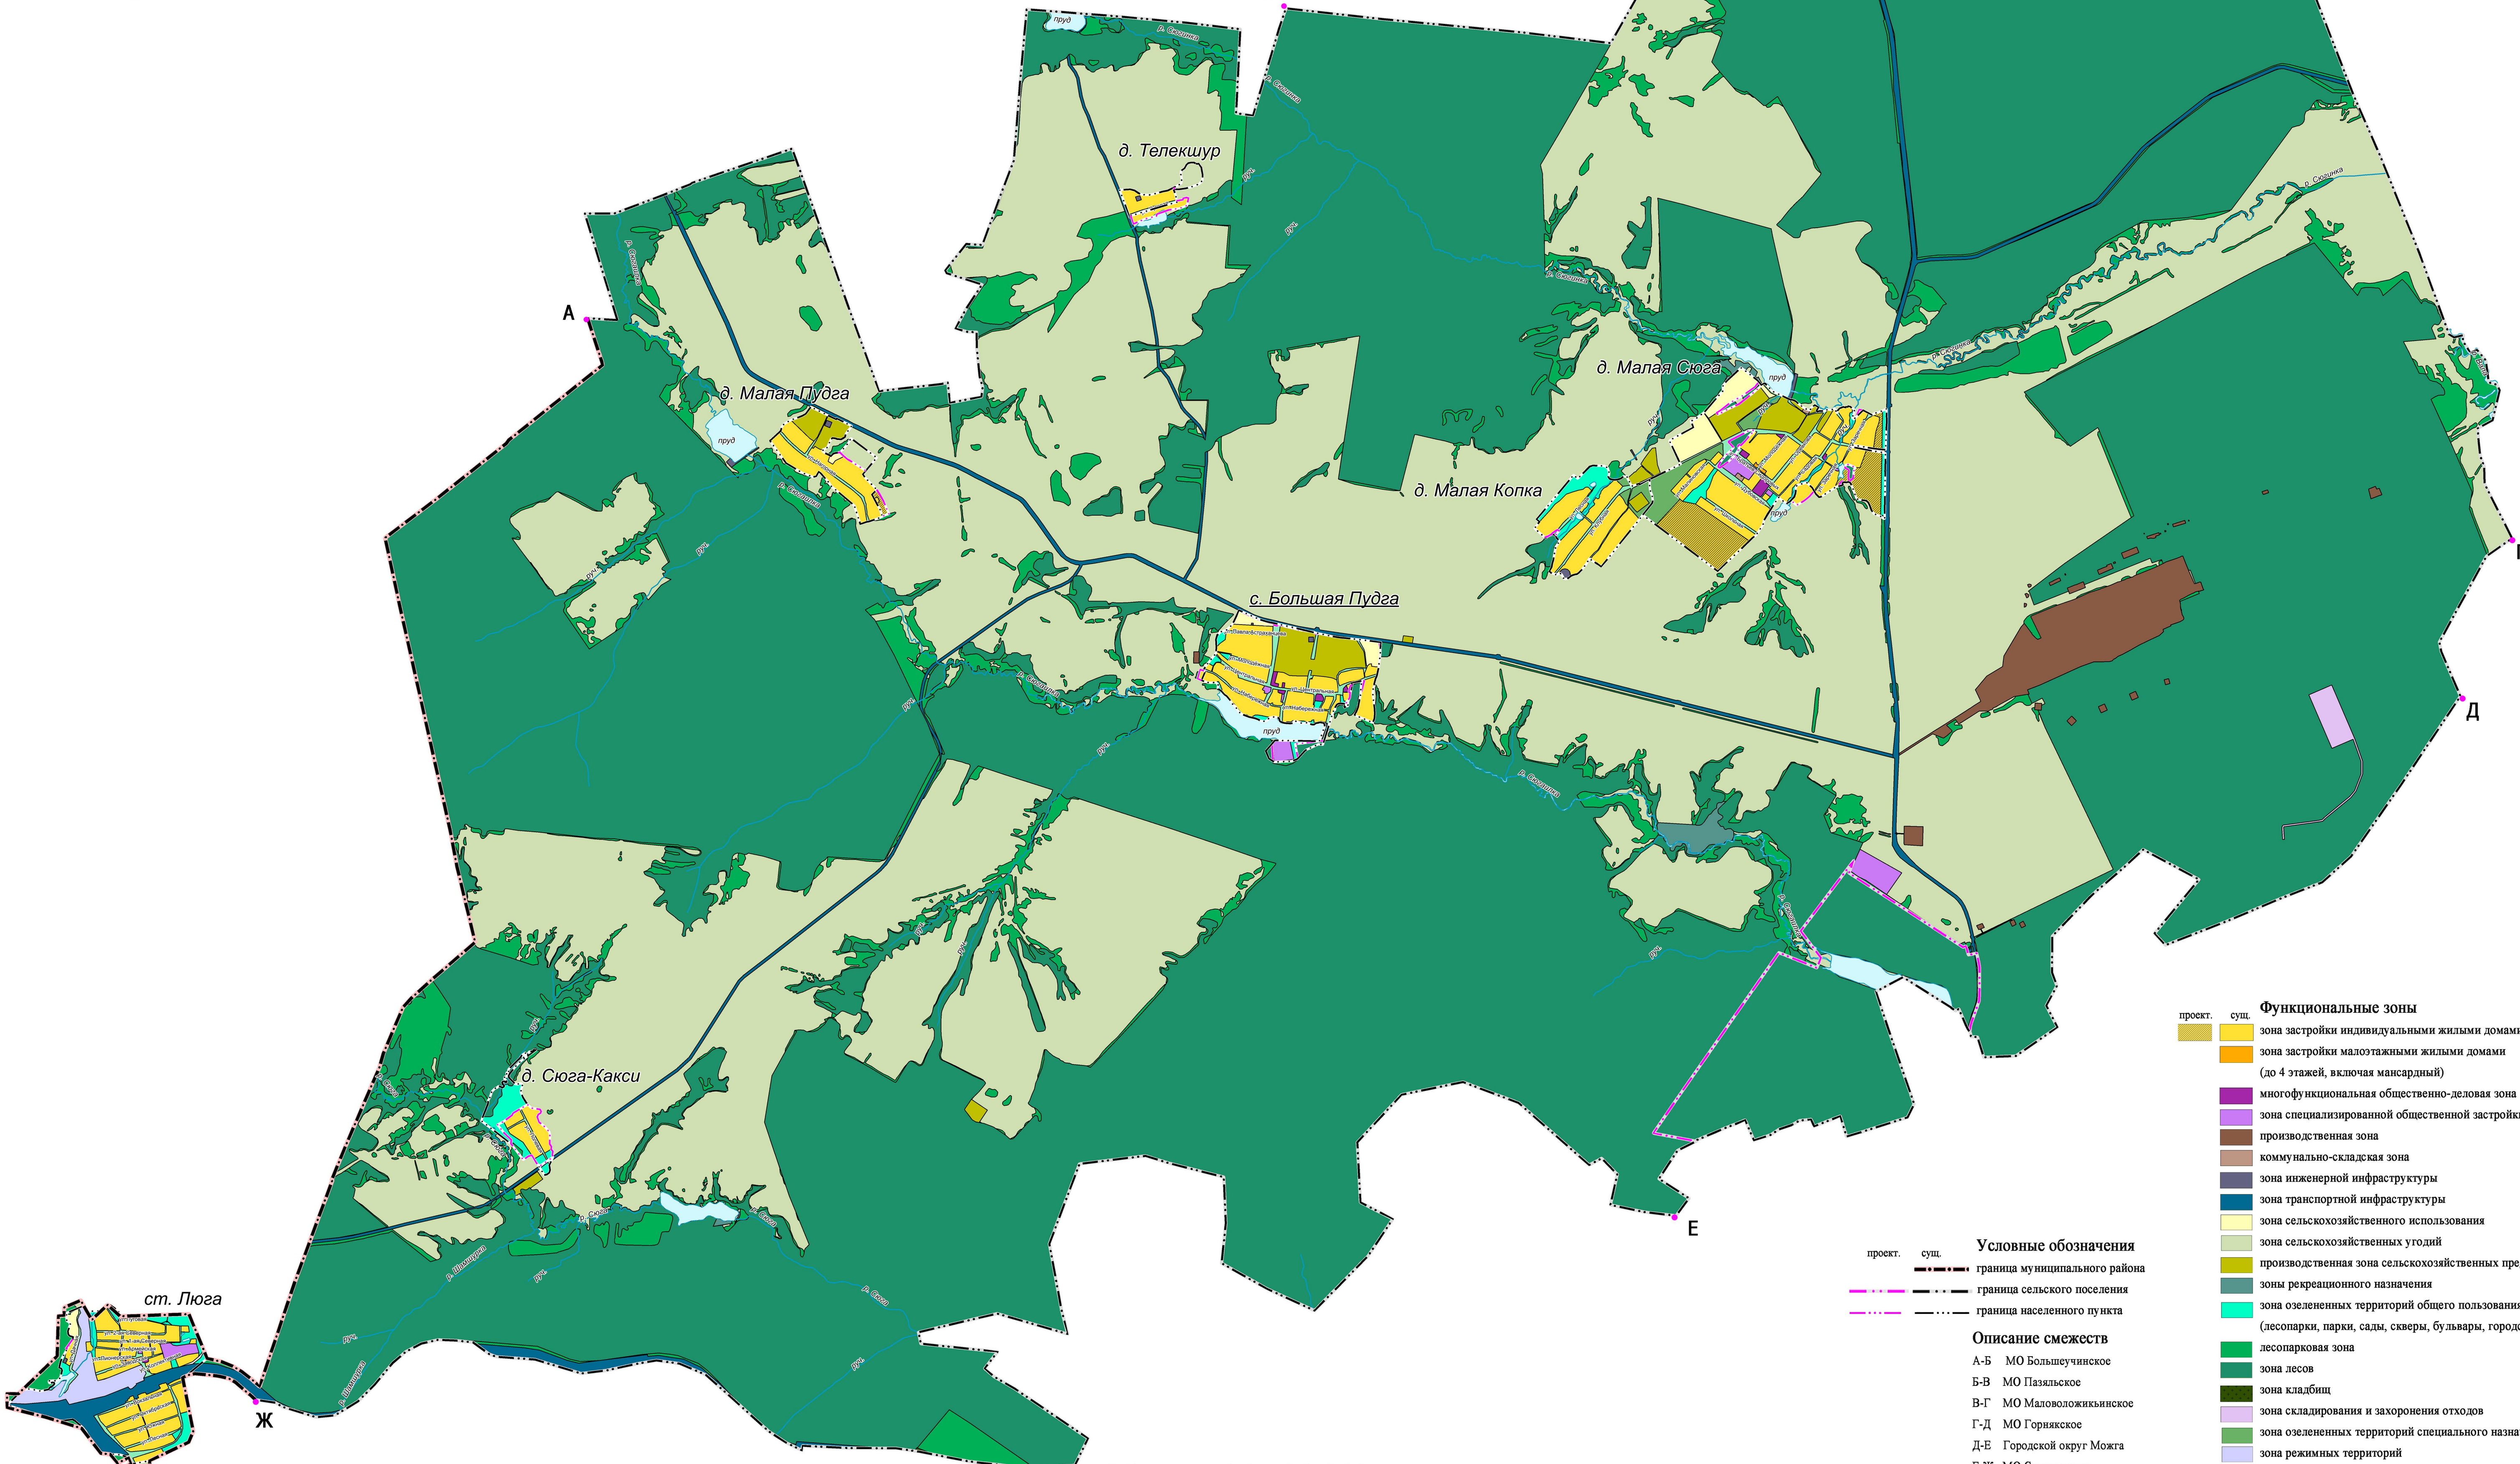


Проект внесения изменений в Генеральный план муниципального образования «Большепудгинское» Можгинского района Удмуртской республики

Карта функциональных зон поселения

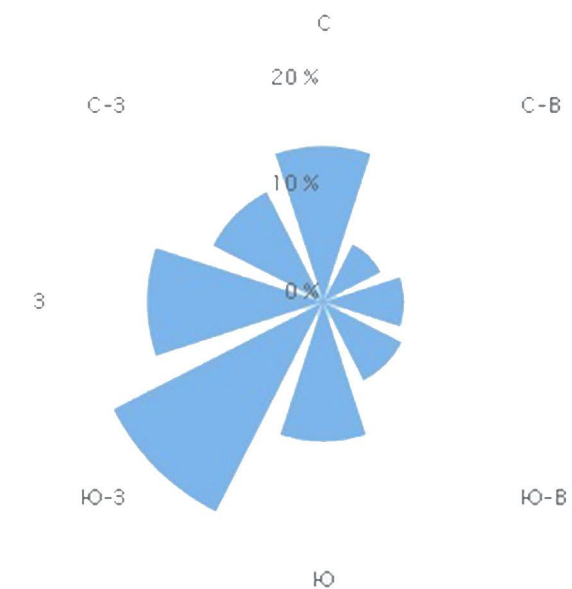

Масштаб 1 : 28 000

проект.

сущ.

зона застройки индивидуальными жилыми домами

зона застройки малоэтажными жилыми домами (до 4 этажей, включая мансардный)

многофункциональная общественно-деловая зона

зона специализированной общественной застройки

производственная зона

коммунально-складская зона

зона инженерной инфраструктуры

зона транспортной инфраструктуры

зона сельскохозяйственного использования

зона сельскохозяйственных угодий

производственная зона сельскохозяйственных предприятий

зоны рекреационного назначения

зона озелененных территорий общего пользования (лесопарки, парки, сады, скверы, бульвары, городские леса)

лесопарковая зона

зона лесов

зона кладбищ

зона складирования и захоронения отходов

зона озелененных территорий специального назначения

зона режимных территорий

зона акваторий

иные зоны

проект.

сущ.

граница муниципального района

граница сельского поселения

граница населенного пункта

Описание смежеств

А-Б МО Большеучинское

Б-В МО Пазяльское

В-Г МО Маловозижьинское

Г-Д МО Горнякское

Д-Е Городской округ Можга

Е-Ж МО Сюгайское

Ж-А Кизнерский район