
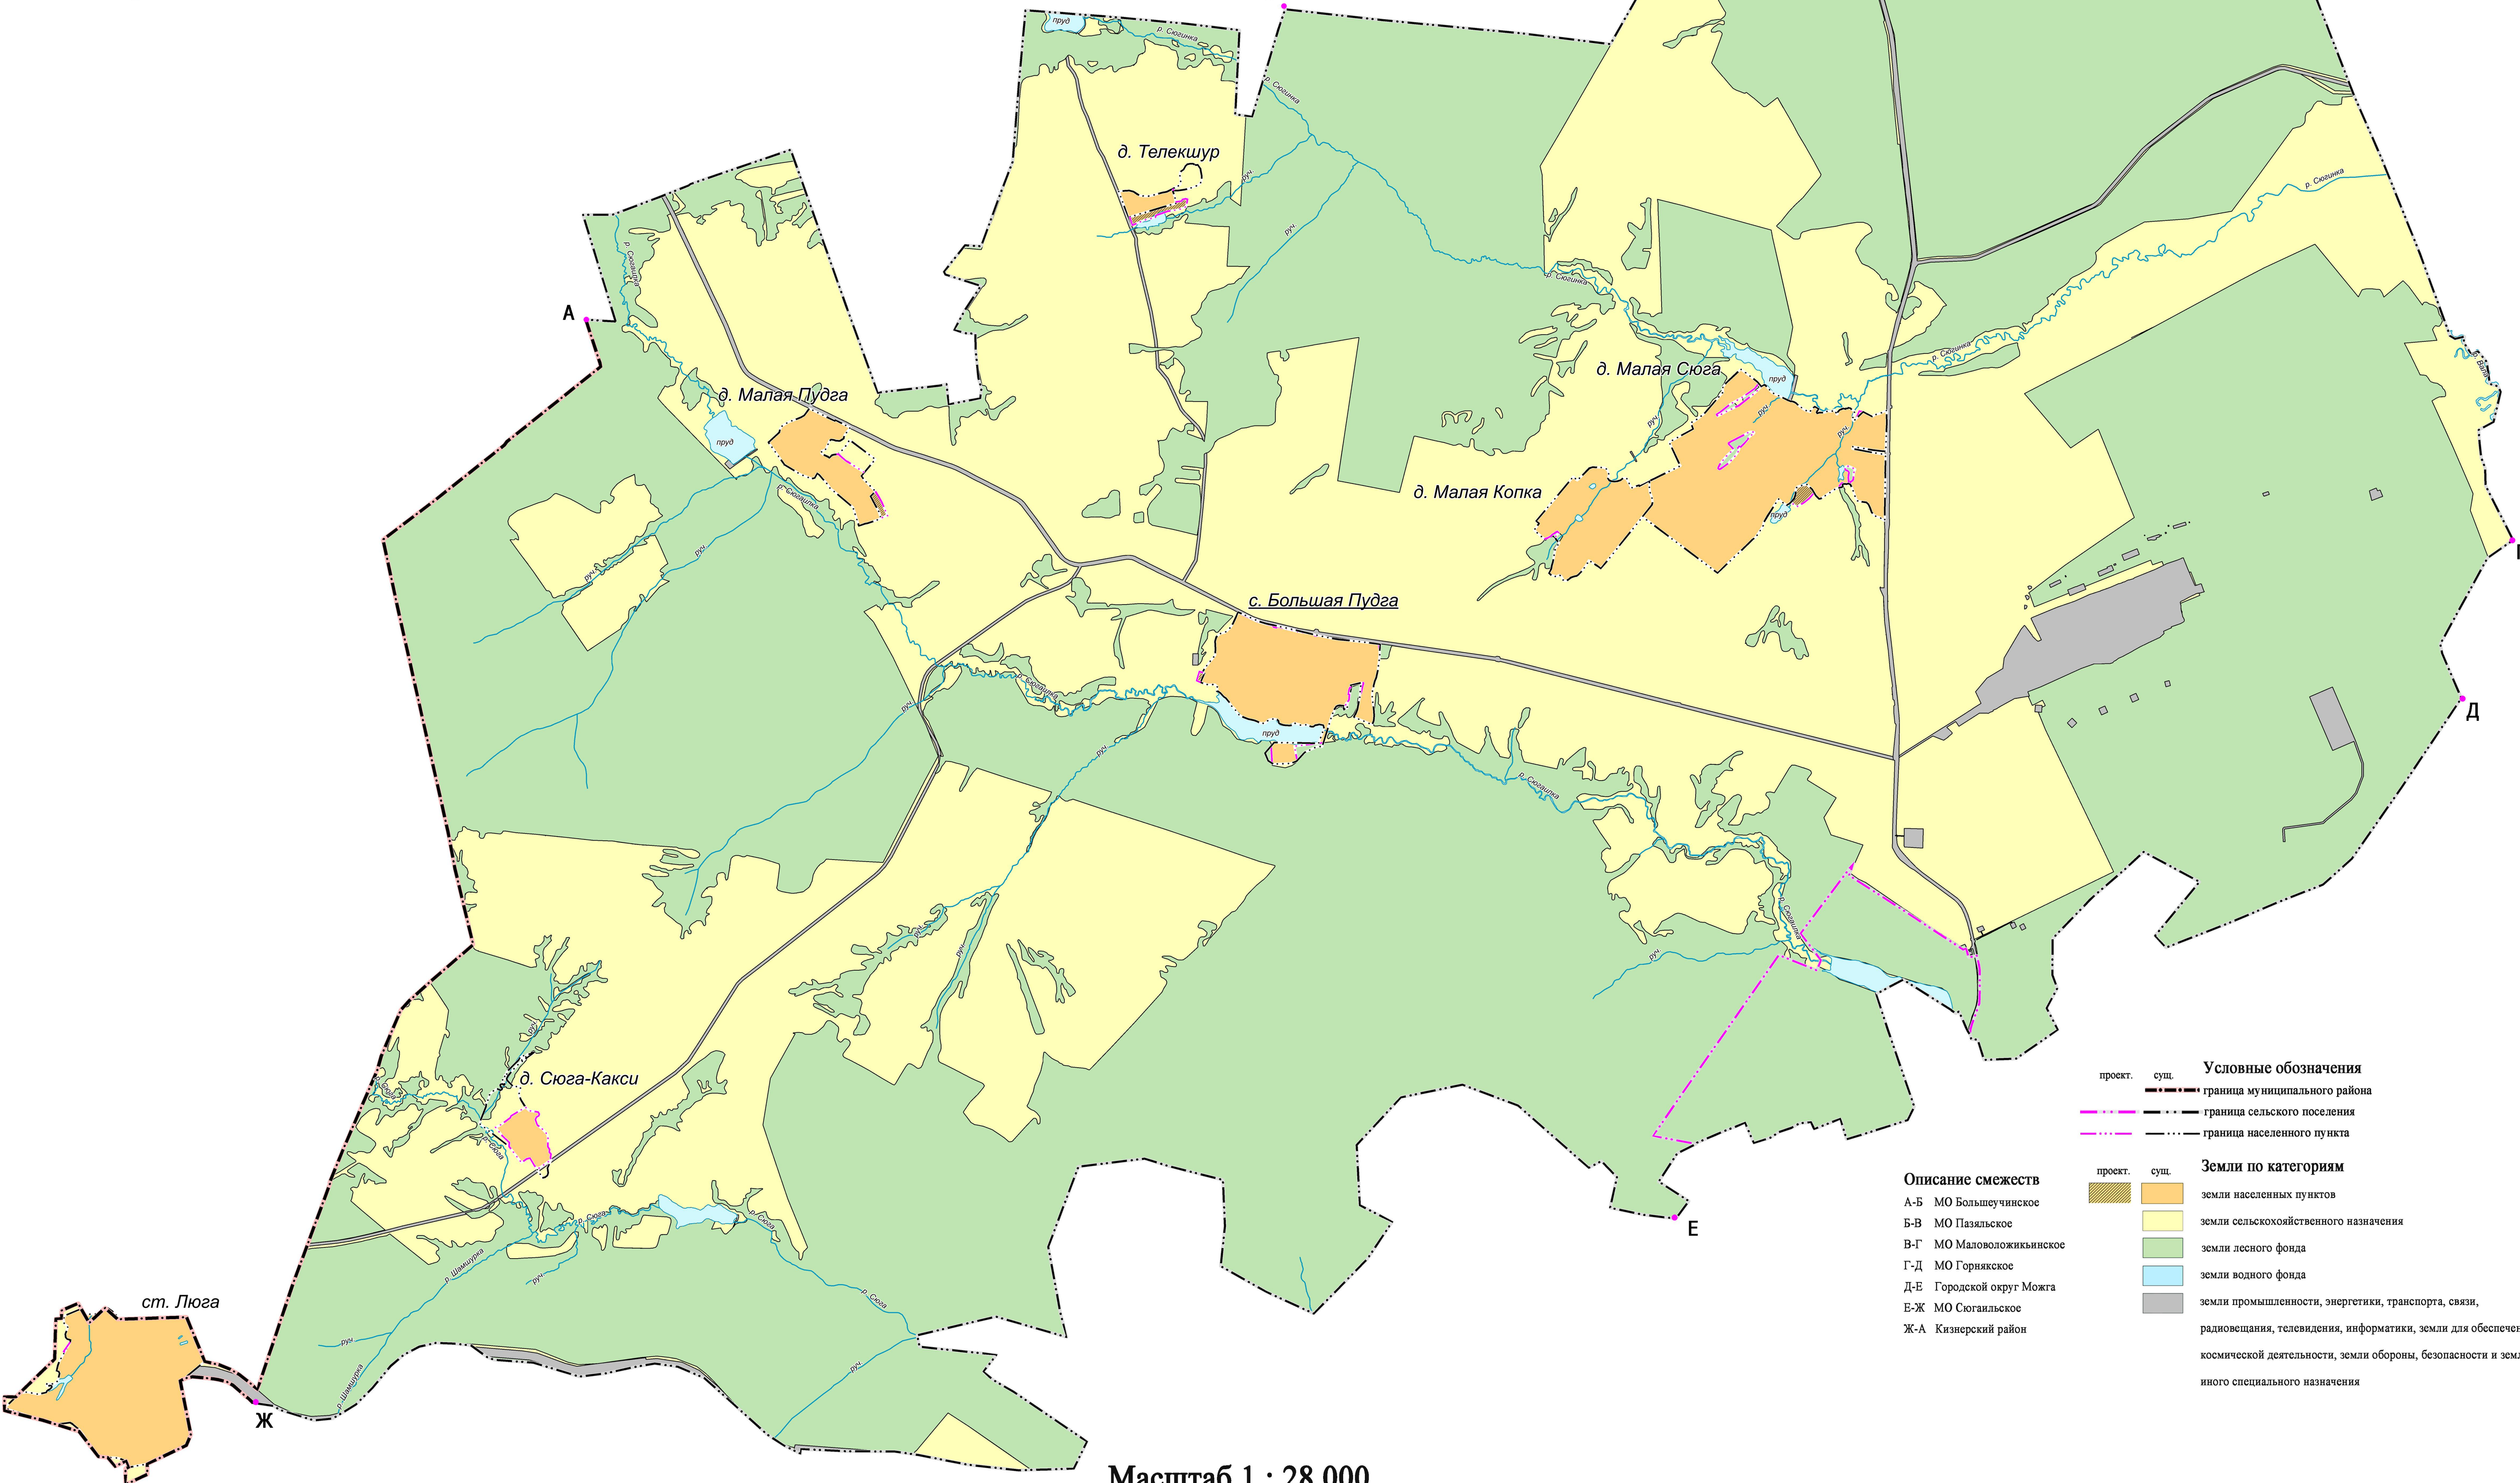


Проект внесения изменений в Генеральный план муниципального образования «Большепудгинское» Можгинского района Удмуртской Республики

Карта границ населенных пунктов, входящих в состав поселения

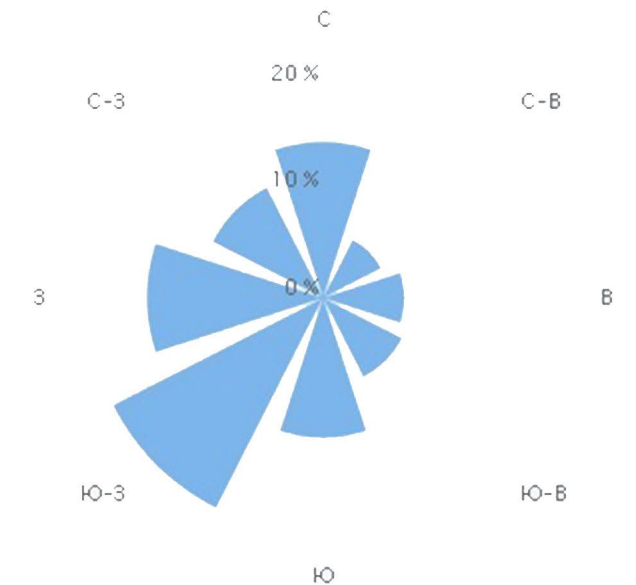

проект.

сущ.

---

---

граница муниципального района

граница сельского поселения

граница населенного пункта

проект.

сущ.

Земли по категориям

земли населенных пунктов

земли сельскохозяйственного назначения

земли лесного фонда

земли водного фонда

земли промышленности, энергетики, транспорта, связи, радиовещания, телевидения, информатики, земли для обеспечения космической деятельности, земли обороны, безопасности и земли иного специального назначения

Описание смежеств

А-Б МО Большеучинское

Б-В МО Пазяльское

В-Г МО Маловоложикинское

Г-Д МО Горнякское

Д-Е Городской округ Можга

Е-Ж МО Сюгаильское

Ж-А Кизнерский район

Масштаб 1 : 28 000