


# ГЕНЕРАЛЬНЫЙ ПЛАН МО «МОЖГИНСКОЕ»

Карта границ муниципального образования с отображением границ существующих населенных пунктов

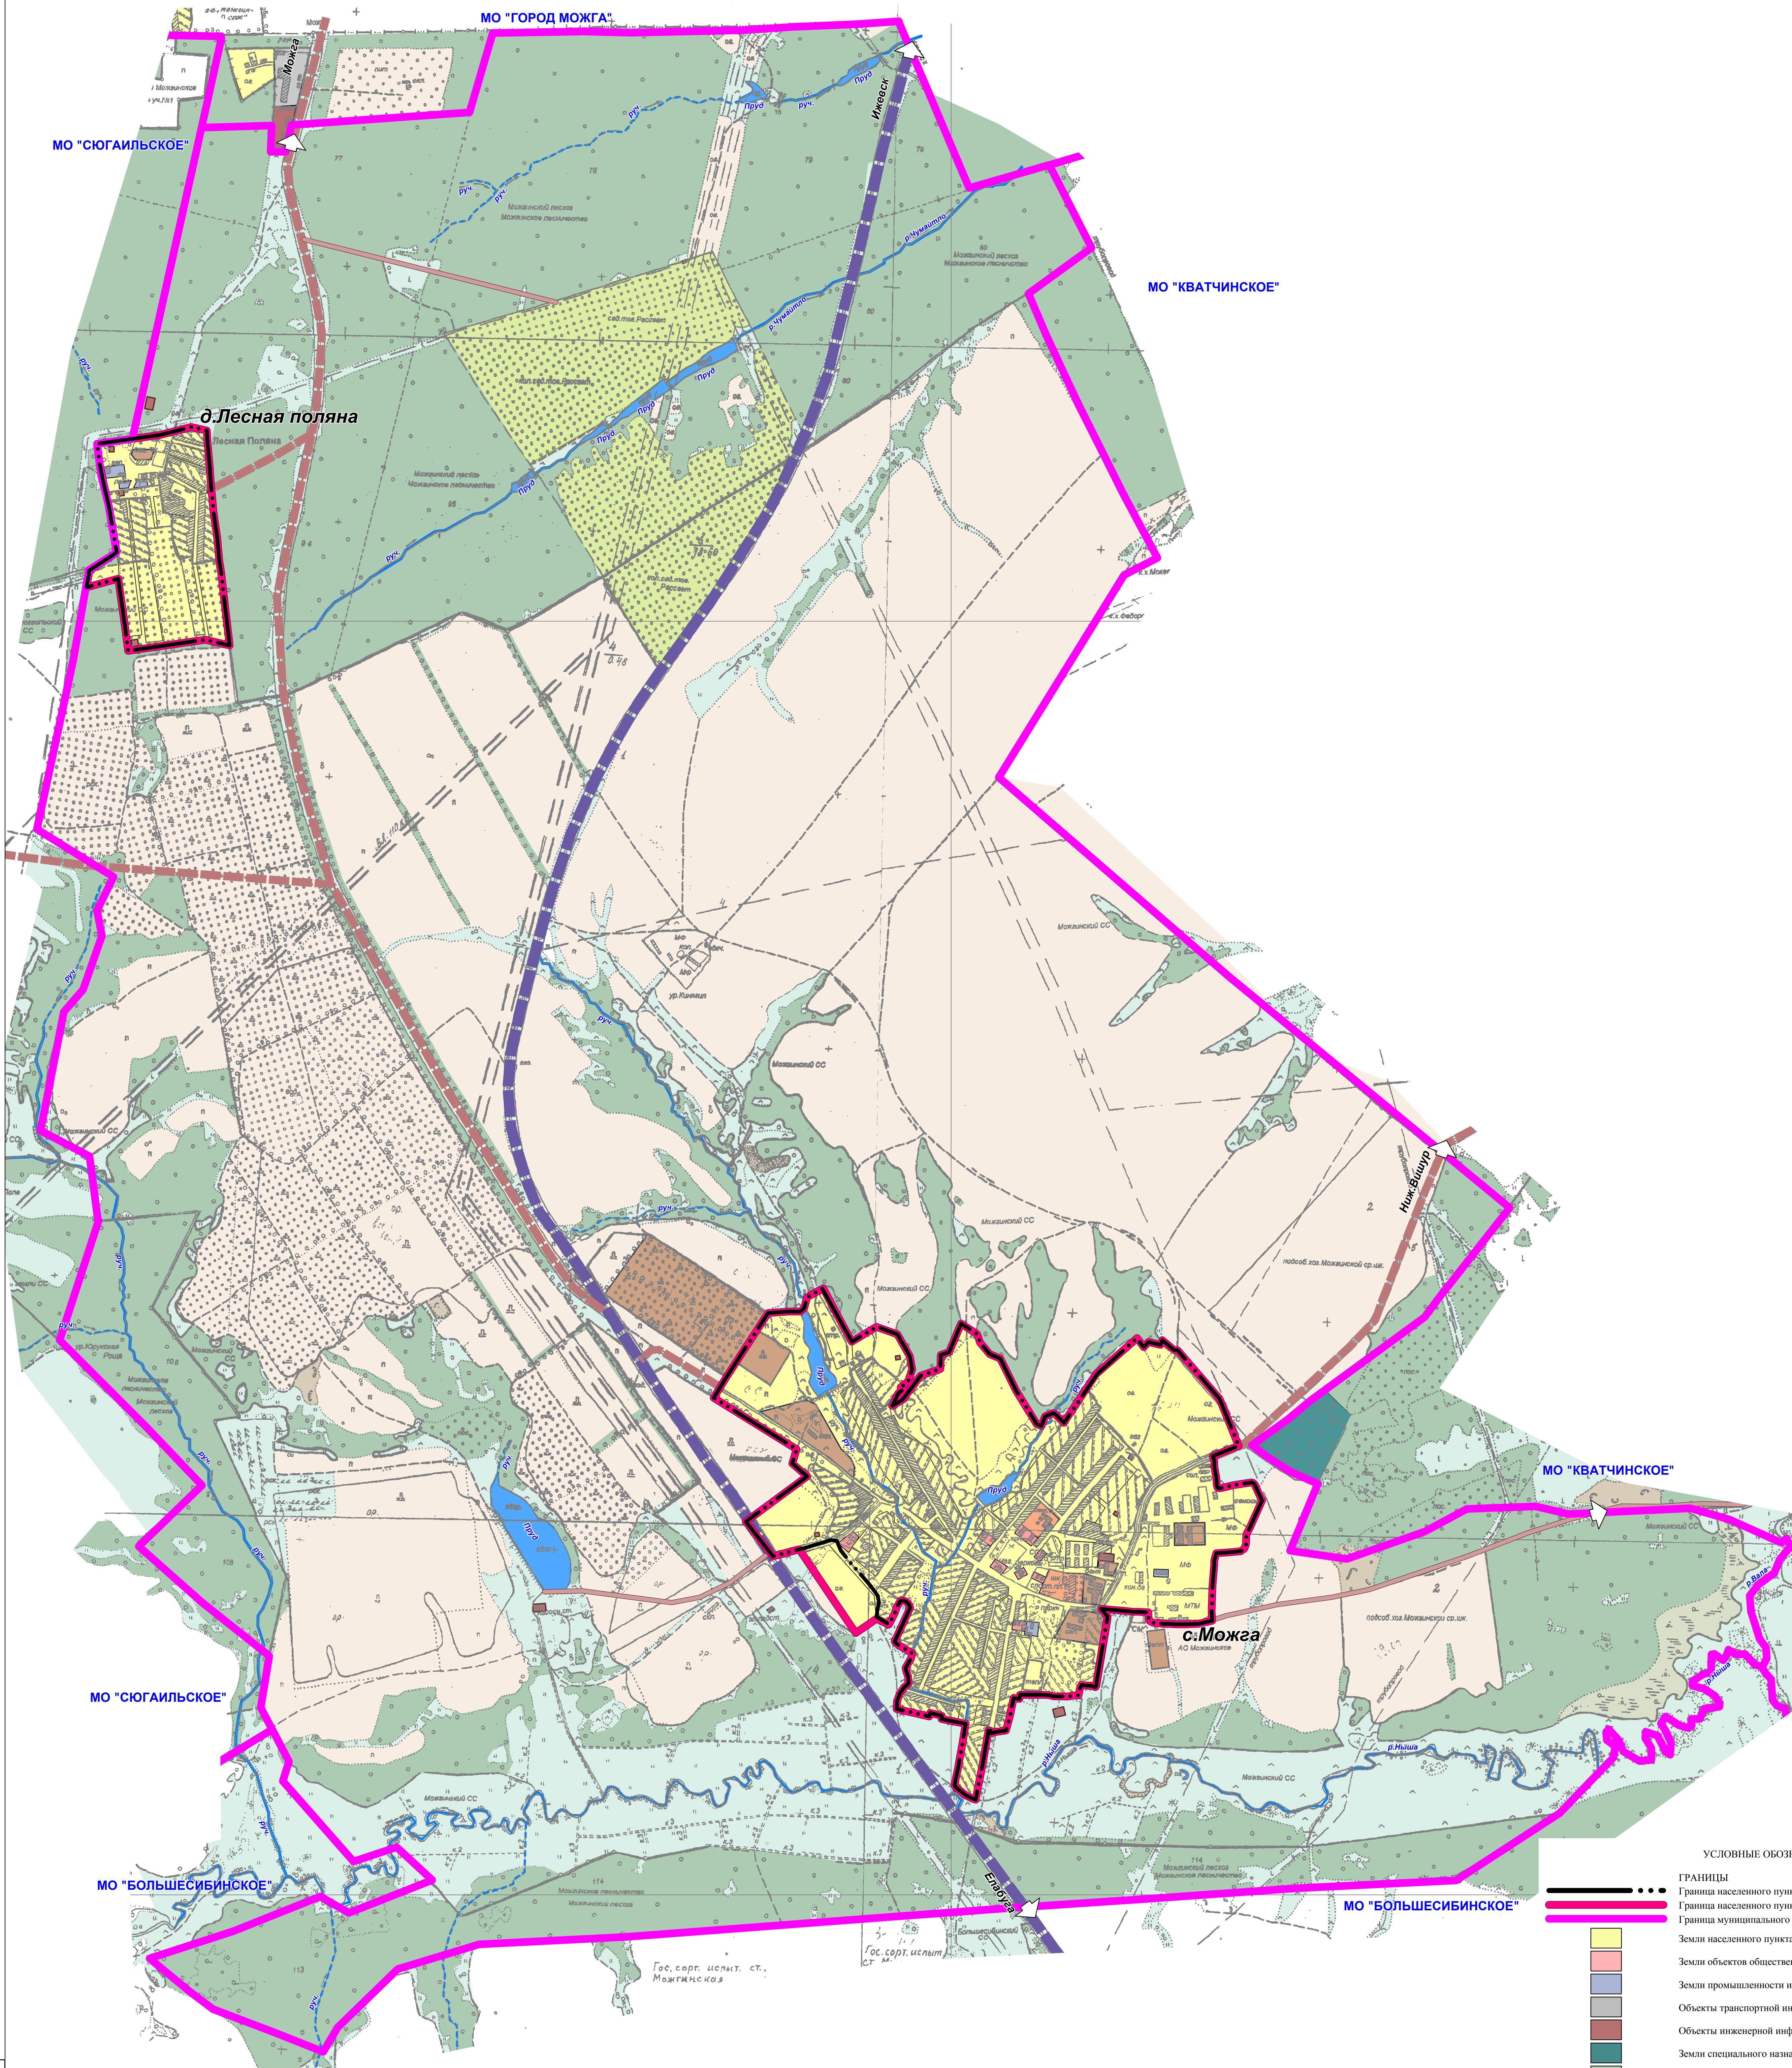

## УСЛОВНЫЕ ОБОЗНАЧЕНИЯ

- Границы
- Граница населенного пункта существующая
- Граница населенного пункта проектируемая
- Граница муниципального образования
- Земли населенного пункта
- Земли объектов общественно-делового назначения
- Земли промышленности и коммунально-складского назначения
- Объекты транспортной инфраструктуры
- Объекты инженерной инфраструктуры
- Земли специального назначения
- Земли лесного фонда
- Земли сельскохозяйственных угодий
- Земли сельскохозяйственного назначения
- Луга
- Болота
- Водоёмы
- Водотоки
- Автомобильные дороги общего пользования
- Федерального значения
- Регионального или межмуниципального значения
- Местного значения

М 1:10000

14135-П.П.ГМ					
Проект генерального плана МО «Можгинское» Можгинского района Удмуртской Республики					
Изм.	Кол.	Лист	№ док.	Полном.	Дата
Рис.	Рис.	Рис.	Рис.	Рис.	Рис.
Генеральный план				Стадия	Лист
Карта границ муниципального образования с отображением границ существующих населенных пунктов				П	3
ГАП				Кузнецова	6
ГИП				Пермяков	6