


Генеральный план Схема размещения МО "Нынекское" в системе планировочной структуры Можгинского района

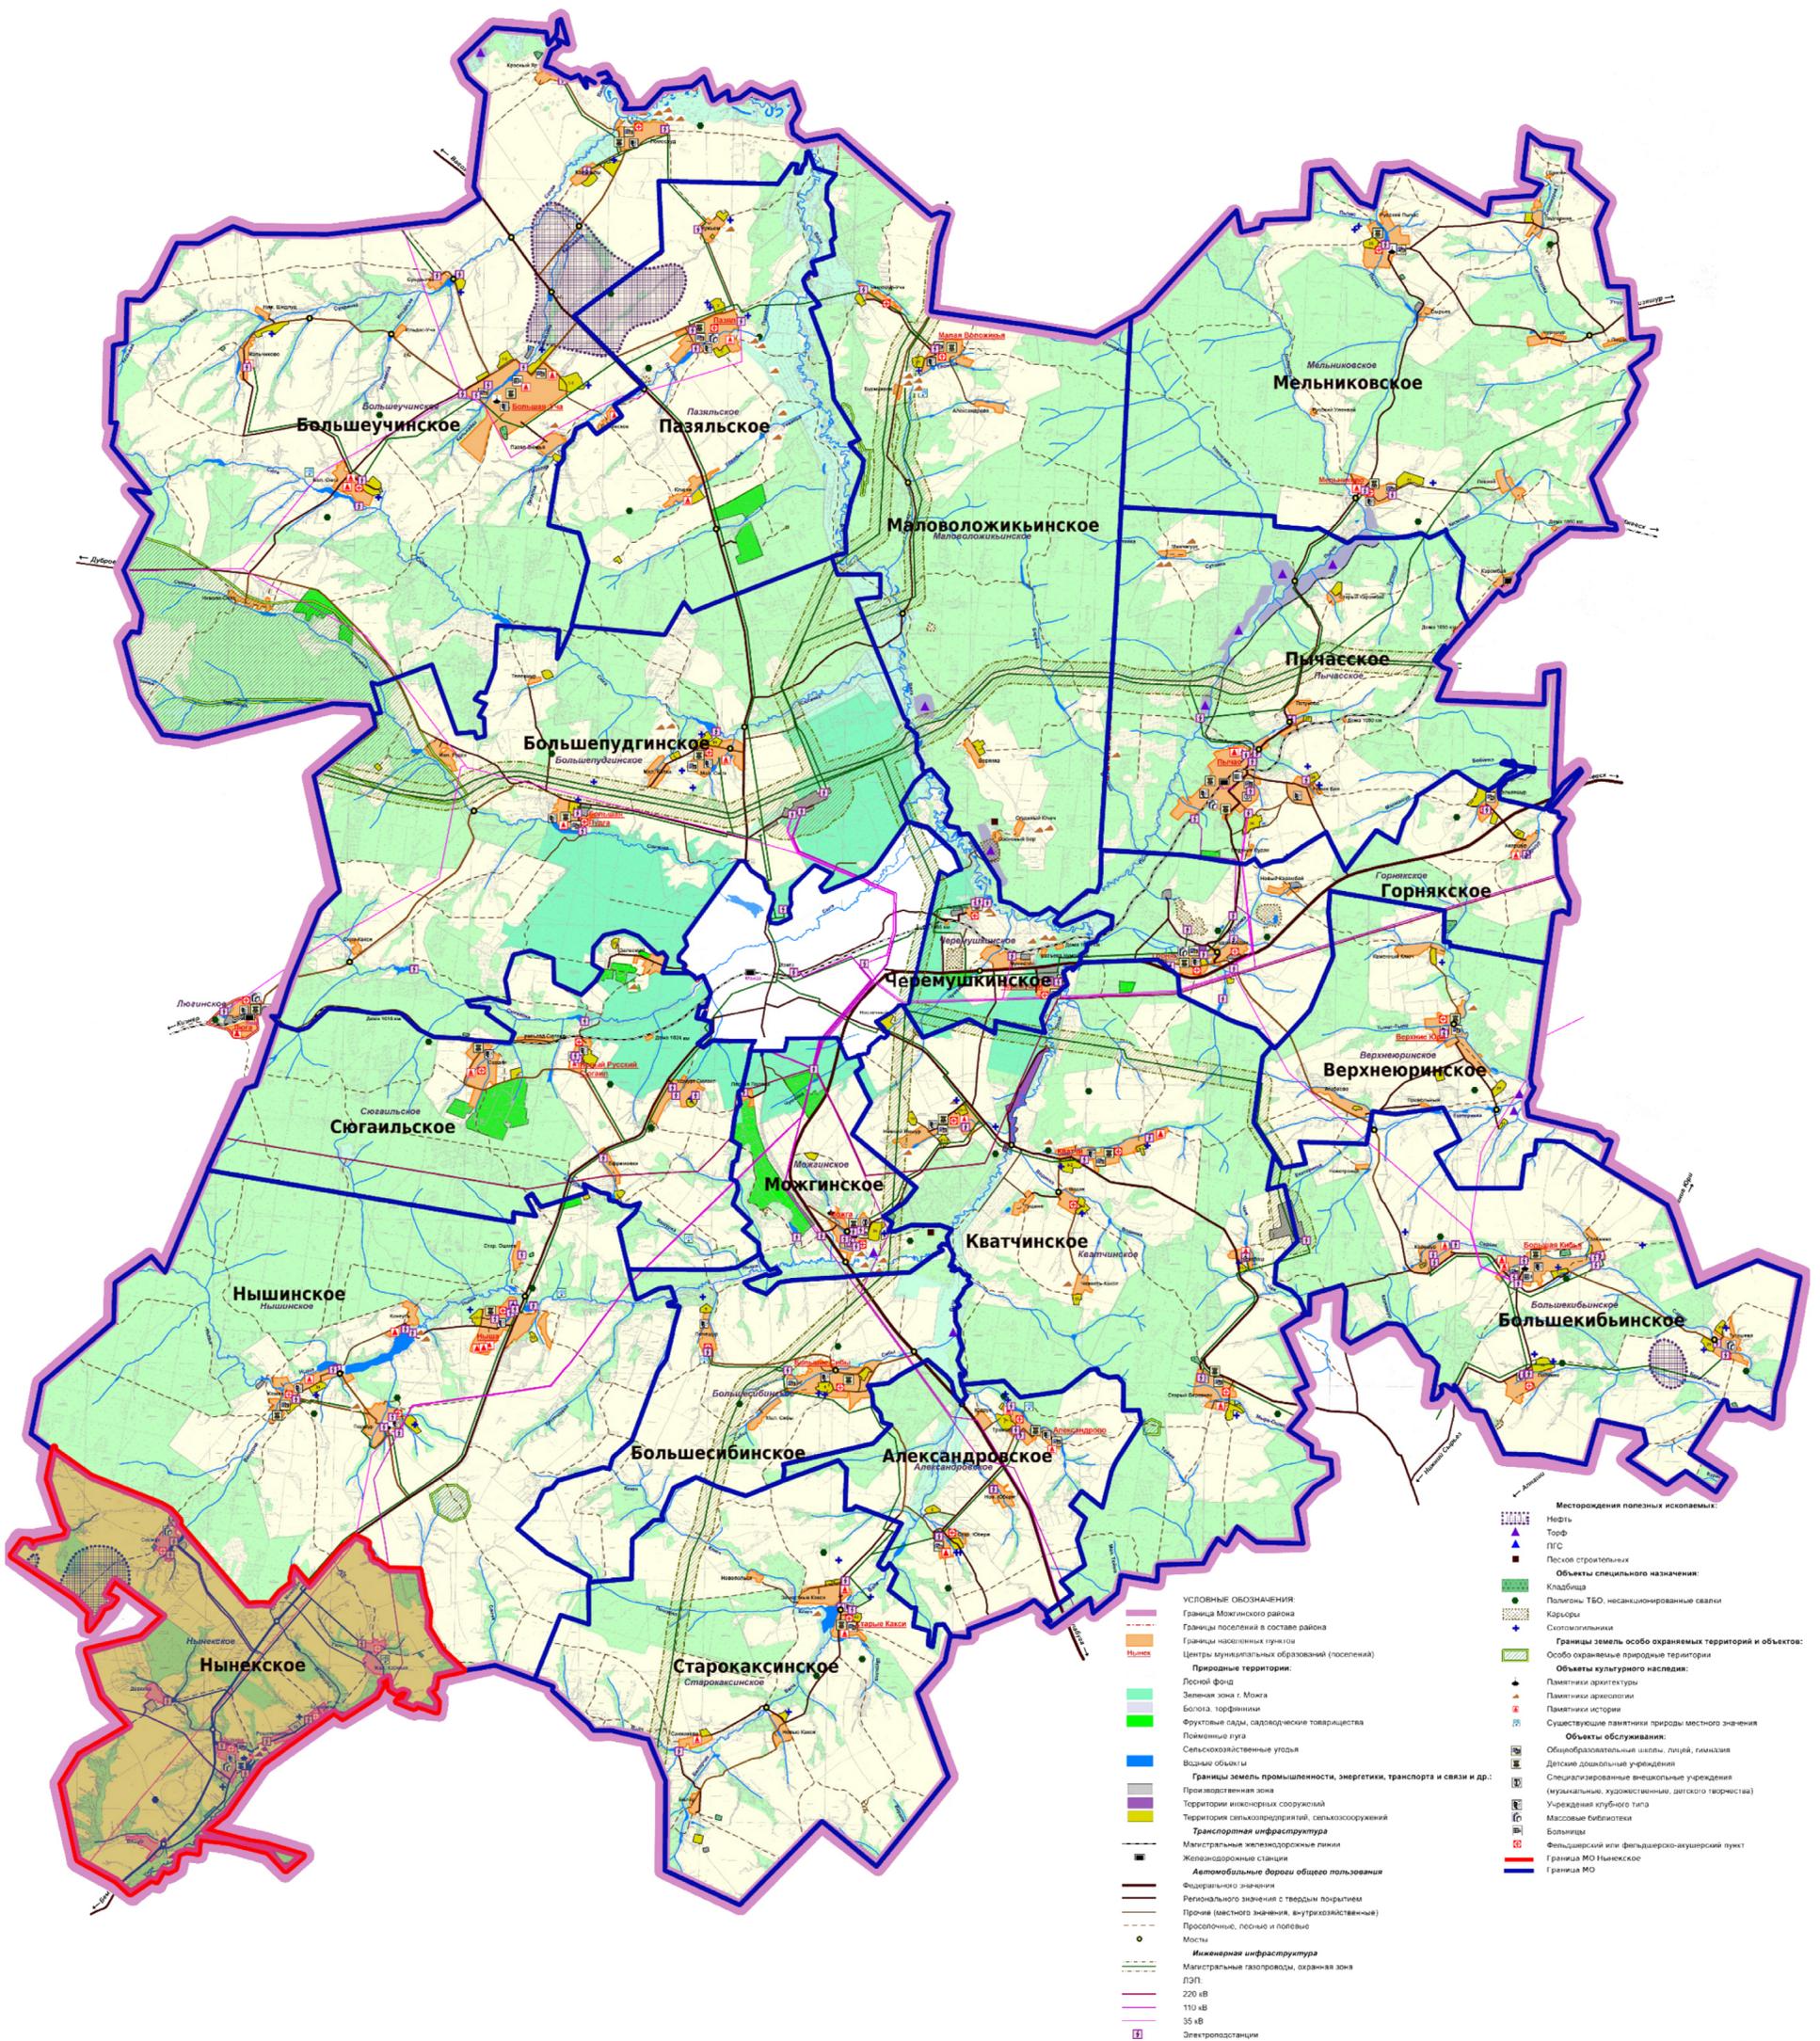

						14139-ГП.ПЗ.1			
						Генеральный план и правила землепользования и застройки МО "Нынекское" Можгинского района ур			
Изм.	Кол.	Лист	№ док.	Подп.	Дата	Генеральный план	Стадия	Лист	Листов
Разраб.			Махиянова				П		
ГАП		Кузнецова				Схема размещения МО "Нынекское" в системе планировочной структуры Можгинского района	© "Удмуртгражданпроект"		
Нач. маст.		Курочкина							
ГИП		Першаков							
						Копировал	Формат А2		

Составлено	
Взаим. инв. N	
Подп. и дата	
Инв. № док.	