



ПОСТАНОВЛЕНИЕ

от «29» октября 2025 года

№ 643

Об установлении публичного сервитута в целях строительства объекта «Распределительный газопровод разъезд Сюгаил Можгинского района»

В соответствии с главой V.7 Земельного кодекса Российской Федерации, пунктом 2 статьи 3.3 Федерального закона от 25 октября 2001 года № 137-ФЗ «О введении в действие Земельного кодекса Российской Федерации», рассмотрев ходатайство Валиахметова Марата Растамовича от 02 октября 2025 года № 01-19/2420 (входящий № 5100 от 02 октября 2025 года) действующего от имени Акционерного общества «Газпром газораспределение Ижевск» (426008, Удмуртская Республика, город Ижевск, улица Коммунаров, дом 359, ОГРН 1021801142142, ИНН 1826000260, КПП 183101001) на основании доверенности от 19 мая 2025 года № 12-11/174, и представленные документы, Администрация муниципального образования «Муниципальный округ Можгинский район Удмуртской Республики» **ПОСТАНОВЛЯЕТ:**

1. Установить публичный сервитут в отношении части земельных участков с кадастровыми номерами 18:17:000000:36, 18:17:000000:398, 18:17:099001:237, в границах кадастровых кварталов 18:17:099001, 18:17:125001, 18:17:131007, площадью 2476 кв.м, указанной в приложении к настоящему постановлению, в целях строительства объекта «Распределительный газопровод разъезд Сюгаил Можгинского района», сроком на 5 лет, за плату в соответствии со статьей 39.46 Земельного кодекса Российской Федерации.

2. Утвердить границы публичного сервитута, сведения о которых указаны в приложении к настоящему постановлению.

3. Акционерному обществу «Газпром газораспределение Ижевск» в установленном порядке:

1) привести земельный участок в состояние, пригодное для использования в соответствии с видом разрешенного использования в сроки, предусмотренные пунктом 8 статьи 39.50 Земельного кодекса Российской Федерации;

2) представить документы в филиал ППК «Роскадастр» по Удмуртской Республике для проведения кадастровых работ.

4. Опубликовать настоящее постановление в информационно-телекоммуникационной сети «Интернет» на официальном сайте муниципального образования «Муниципальный округ Можгинский район Удмуртской Республики».

Глава муниципального образования
«Муниципальный округ Можгинский район
Удмуртской Республики»



А.Г. Васильев

присоединения к магистральной газопроводной сети
линейного объекта «Газопровод разезд Сюгаил Можгинского района»,
от 29 октября 2025 года № 673.

ГРАФИЧЕСКОЕ ОПИСАНИЕ

местоположения границ публичного сервитута

Публичный сервитут в отношении земель и земельных участков в целях строительства и эксплуатации линейного объекта системы газоснабжения: "Распределительный газопровод разезд Сюгаил Можгинского района"
(наименование объекта, местоположение границ которого описано (далее - объект))

Раздел I

Сведения об объекте		
№ п/п	Характеристики объекта	Описание характеристик
1	2	3
1	Местоположение объекта	Удмуртская Республика, район Можгинский
2	Площадь объекта +/- величина погрешности определения площади (Р+/-Дельта Р)	14335 кв.м ± 41.91 кв.м
3	Иные характеристики объекта	Публичный сервитут в отношении земель и земельных участков в целях строительства и эксплуатации линейного объекта системы газоснабжения: "Распределительный газопровод разезд Сюгаил Можгинского района". Публичный сервитут в пользу АО «Газпром газораспределение Ижевск», адрес местонахождение юридического лица: 426008, Удмуртская Республика, г. Ижевск, ул. Коммунаров, 359, Адрес электронной почты office@udmgas.udm.ru

Раздел 2

Сведения о местоположении границ объекта

1. Система координат МСК-18, зона 2

2. Сведения о характерных точках границ объекта

Обозначение характерных точек границ	Координаты, м		Метод определения координат характерной точки	Средняя квадратическая погрешность положения характерной точки (M _t), м	Описание обозначения точки на местности (при наличии)
	X	Y			
1	2	3	4	5	6
1	342301.67	2159899.62	Аналитический метод	0.10	—
2	342298.71	2159899.98	Аналитический метод	0.10	—
3	342299.48	2159906.25	Аналитический метод	0.10	—
4	342304.20	2159953.02	Аналитический метод	0.10	—
5	342309.36	2159952.50	Аналитический метод	0.10	—
6	342309.76	2159956.48	Аналитический метод	0.10	—
7	342304.61	2159957.00	Аналитический метод	0.10	—
8	342310.94	2160005.42	Аналитический метод	0.10	—
9	342314.96	2160026.63	Аналитический метод	0.10	—
10	342318.40	2160026.24	Аналитический метод	0.10	—
11	342318.85	2160030.21	Аналитический метод	0.10	—
12	342315.46	2160030.60	Аналитический метод	0.10	—
13	342318.61	2160060.73	Аналитический метод	0.10	—
14	342319.45	2160060.70	Аналитический метод	0.10	—
15	342319.60	2160064.70	Аналитический метод	0.10	—
16	342318.83	2160064.73	Аналитический метод	0.10	—
17	342319.46	2160082.61	Аналитический метод	0.10	—
18	342321.11	2160098.54	Аналитический метод	0.10	—
19	342313.06	2160099.39	Аналитический метод	0.10	—
20	342314.75	2160115.81	Аналитический метод	0.10	—
21	342321.80	2160115.08	Аналитический метод	0.10	—
22	342322.21	2160119.06	Аналитический метод	0.10	—
23	342315.15	2160119.78	Аналитический метод	0.10	—
24	342315.18	2160120.03	Аналитический метод	0.10	—
25	342317.17	2160128.05	Аналитический метод	0.10	—
26	342317.10	2160144.36	Аналитический метод	0.10	—
27	342314.12	2160182.17	Аналитический метод	0.10	—
28	342313.80	2160190.99	Аналитический метод	0.10	—
29	342324.73	2160191.39	Аналитический метод	0.10	—
30	342324.59	2160195.39	Аналитический метод	0.10	—
31	342313.65	2160194.99	Аналитический метод	0.10	—
32	342312.84	2160217.23	Аналитический метод	0.10	—
33	342323.61	2160217.62	Аналитический метод	0.10	—
34	342323.47	2160221.62	Аналитический метод	0.10	—
35	342312.70	2160221.23	Аналитический метод	0.10	—
36	342312.50	2160226.79	Аналитический метод	0.10	—
37	342310.00	2160258.02	Аналитический метод	0.10	—
38	342310.00	2160258.04	Аналитический метод	0.10	—
39	342316.46	2160258.61	Аналитический метод	0.10	—
40	342316.11	2160262.60	Аналитический метод	0.10	—
41	342309.65	2160262.02	Аналитический метод	0.10	—
42	342307.74	2160283.49	Аналитический метод	0.10	—
43	342318.15	2160284.42	Аналитический метод	0.10	—
44	342317.80	2160288.40	Аналитический метод	0.10	—
45	342307.39	2160287.48	Аналитический метод	0.10	—
46	342305.91	2160304.13	Аналитический метод	0.10	—
47	342305.53	2160308.02	Аналитический метод	0.10	—
48	342316.23	2160309.08	Аналитический метод	0.10	—
49	342315.83	2160313.06	Аналитический метод	0.10	—
50	342305.13	2160312.00	Аналитический метод	0.10	—

51	342303.49	2160328.76	Аналитический метод	0.10	—
52	342314.25	2160329.82	Аналитический метод	0.10	—
53	342313.86	2160333.80	Аналитический метод	0.10	—
54	342303.10	2160332.74	Аналитический метод	0.10	—
55	342302.20	2160341.90	Аналитический метод	0.10	—
56	342289.10	2160456.60	Аналитический метод	0.10	—
57	342296.19	2160457.41	Аналитический метод	0.10	—
58	342295.73	2160461.38	Аналитический метод	0.10	—
59	342288.64	2160460.57	Аналитический метод	0.10	—
60	342275.30	2160577.41	Аналитический метод	0.10	—
61	342285.08	2160578.60	Аналитический метод	0.10	—
62	342282.98	2160596.40	Аналитический метод	0.10	—
63	342281.70	2160602.44	Аналитический метод	0.10	—
64	342278.49	2160633.36	Аналитический метод	0.10	—
65	342274.37	2160667.37	Аналитический метод	0.10	—
66	342272.27	2160687.00	Аналитический метод	0.10	—
67	342273.88	2160695.56	Аналитический метод	0.10	—
68	342266.24	2160768.04	Аналитический метод	0.10	—
69	342266.78	2160768.10	Аналитический метод	0.10	—
70	342266.36	2160772.08	Аналитический метод	0.10	—
71	342265.82	2160772.02	Аналитический метод	0.10	—
72	342264.27	2160786.72	Аналитический метод	0.10	—
73	342264.80	2160786.77	Аналитический метод	0.10	—
74	342264.38	2160790.75	Аналитический метод	0.10	—
75	342263.85	2160790.69	Аналитический метод	0.10	—
76	342262.46	2160803.85	Аналитический метод	0.10	—
77	342259.61	2160838.12	Аналитический метод	0.10	—
78	342264.51	2160858.48	Аналитический метод	0.10	—
79	342291.49	2160861.65	Аналитический метод	0.10	—
80	342291.25	2160863.64	Аналитический метод	0.10	—
81	342292.73	2160863.81	Аналитический метод	0.10	—
82	342292.27	2160867.78	Аналитический метод	0.10	—
83	342290.27	2160867.54	Аналитический метод	0.10	—
84	342290.51	2160865.56	Аналитический метод	0.10	—
85	342261.28	2160862.13	Аналитический метод	0.10	—
86	342255.56	2160838.53	Аналитический метод	0.10	—
87	342256.87	2160822.80	Аналитический метод	0.10	—
88	342258.73	2160823.14	Аналитический метод	0.10	—
89	342258.76	2160822.97	Аналитический метод	0.10	—
90	342256.88	2160822.61	Аналитический метод	0.10	—
91	342258.48	2160803.48	Аналитический метод	0.10	—
92	342268.86	2160705.07	Аналитический метод	0.10	—
93	342265.47	2160703.70	Аналитический метод	0.10	—
94	342258.96	2160701.80	Аналитический метод	0.10	—
95	342252.27	2160700.58	Аналитический метод	0.10	—
96	342245.50	2160700.05	Аналитический метод	0.10	—
97	342124.04	2160700.26	Аналитический метод	0.10	—
98	342123.68	2160681.87	Аналитический метод	0.10	—
99	342122.26	2160678.05	Аналитический метод	0.10	—
100	342122.51	2160681.60	Аналитический метод	0.10	—
101	342113.56	2160657.48	Аналитический метод	0.10	—
102	342092.27	2160659.66	Аналитический метод	0.10	—
103	342091.52	2160652.30	Аналитический метод	0.10	—
104	342079.81	2160653.50	Аналитический метод	0.10	—
105	341968.15	2160544.32	Аналитический метод	0.10	—
106	341589.05	2160488.13	Аналитический метод	0.10	—
107	341333.68	2160501.50	Аналитический метод	0.10	—
108	341330.46	2160504.43	Аналитический метод	0.10	—
109	341320.99	2160516.78	Аналитический метод	0.10	—
110	341320.20	2160516.16	Аналитический метод	0.10	—
111	341296.97	2160546.44	Аналитический метод	0.10	—
112	341297.75	2160547.07	Аналитический метод	0.10	—
113	341295.34	2160550.22	Аналитический метод	0.10	—
114	341291.92	2160555.39	Аналитический метод	0.10	—
115	341222.04	2160507.14	Аналитический метод	0.10	—
116	341101.96	2160513.42	Аналитический метод	0.10	—
117	340999.37	2160506.78	Аналитический метод	0.10	—


118	340878.54	2160457.69	Аналитический метод	0.10	—
119	340880.80	2160452.13	Аналитический метод	0.10	—
120	341000.72	2160500.85	Аналитический метод	0.10	—
121	341102.00	2160507.41	Аналитический метод	0.10	—
122	341223.77	2160501.04	Аналитический метод	0.10	—
123	341290.29	2160546.98	Аналитический метод	0.10	—
124	341290.45	2160546.73	Аналитический метод	0.10	—
125	341293.08	2160543.30	Аналитический метод	0.10	—
126	341293.86	2160543.93	Аналитический метод	0.10	—
127	341317.04	2160513.71	Аналитический метод	0.10	—
128	341316.25	2160513.11	Аналитический метод	0.10	—
129	341326.02	2160500.36	Аналитический метод	0.10	—
130	341331.22	2160495.62	Аналитический метод	0.10	—
131	341589.34	2160482.11	Аналитический метод	0.10	—
132	341970.96	2160538.67	Аналитический метод	0.10	—
133	342081.99	2160647.25	Аналитический метод	0.10	—
134	342090.90	2160646.33	Аналитический метод	0.10	—
135	342090.15	2160638.97	Аналитический метод	0.10	—
136	342103.96	2160637.55	Аналитический метод	0.10	—
137	342099.20	2160596.33	Аналитический метод	0.10	—
138	342095.06	2160565.87	Аналитический метод	0.10	—
139	342095.57	2160525.36	Аналитический метод	0.10	—
140	342098.57	2160525.40	Аналитический метод	0.10	—
141	342098.59	2160522.91	Аналитический метод	0.10	—
142	342108.21	2160523.02	Аналитический метод	0.10	—
143	342108.19	2160524.02	Аналитический метод	0.10	—
144	342129.54	2160524.29	Аналитический метод	0.10	—
145	342132.30	2160525.41	Аналитический метод	0.10	—
146	342130.80	2160529.11	Аналитический метод	0.10	—
147	342128.74	2160528.28	Аналитический метод	0.10	—
148	342108.10	2160528.02	Аналитический метод	0.10	—
149	342108.08	2160529.02	Аналитический метод	0.10	—
150	342101.52	2160528.93	Аналитический метод	0.10	—
151	342101.35	2160542.53	Аналитический метод	0.10	—
152	342107.29	2160542.61	Аналитический метод	0.10	—
153	342107.22	2160548.61	Аналитический метод	0.10	—
154	342101.27	2160548.54	Аналитический метод	0.10	—
155	342101.06	2160565.50	Аналитический метод	0.10	—
156	342105.16	2160595.61	Аналитический метод	0.10	—
157	342109.93	2160636.94	Аналитический метод	0.10	—
158	342112.23	2160636.70	Аналитический метод	0.10	—
159	342113.07	2160644.84	Аналитический метод	0.10	—
160	342116.19	2160647.29	Аналитический метод	0.10	—
161	342121.01	2160660.30	Аналитический метод	0.10	—
162	342121.26	2160663.85	Аналитический метод	0.10	—
163	342127.66	2160681.11	Аналитический метод	0.10	—
164	342127.96	2160696.25	Аналитический метод	0.10	—
165	342245.65	2160696.05	Аналитический метод	0.10	—
166	342252.79	2160696.61	Аналитический метод	0.10	—
167	342259.88	2160697.90	Аналитический метод	0.10	—
168	342266.41	2160699.80	Аналитический метод	0.10	—
169	342269.29	2160700.93	Аналитический метод	0.10	—
170	342269.84	2160695.72	Аналитический метод	0.10	—
171	342268.23	2160687.16	Аналитический метод	0.10	—
172	342270.40	2160666.92	Аналитический метод	0.10	—
173	342274.51	2160632.91	Аналитический метод	0.10	—
174	342277.75	2160601.82	Аналитический метод	0.10	—
175	342279.03	2160595.75	Аналитический метод	0.10	—
176	342280.64	2160582.09	Аналитический метод	0.10	—
177	342270.87	2160580.90	Аналитический метод	0.10	—
178	342298.22	2160341.47	Аналитический метод	0.10	—
179	342301.93	2160303.76	Аналитический метод	0.10	—
180	342306.02	2160257.69	Аналитический метод	0.10	—
181	342308.50	2160226.55	Аналитический метод	0.10	—
182	342310.12	2160181.94	Аналитический метод	0.10	—
183	342313.10	2160144.20	Аналитический метод	0.10	—
184	342313.17	2160128.53	Аналитический метод	0.10	—

185	342311.23	2160120.72	Аналитический метод	0.10	—
186	342308.67	2160095.84	Аналитический метод	0.10	—
187	342316.72	2160094.98	Аналитический метод	0.10	—
188	342315.47	2160082.88	Аналитический метод	0.10	—
189	342314.74	2160062.22	Аналитический метод	0.10	—
190	342311.19	2160028.20	Аналитический метод	0.10	—
191	342306.99	2160006.05	Аналитический метод	0.10	—
192	342300.60	2159957.14	Аналитический метод	0.10	—
193	342295.51	2159906.69	Аналитический метод	0.10	—
194	342294.43	2159898.00	Аналитический метод	0.10	—
195	342296.42	2159897.76	Аналитический метод	0.10	—
196	342296.23	2159896.26	Аналитический метод	0.10	—
197	342301.18	2159895.65	Аналитический метод	0.10	—
1	342301.67	2159899.62	Аналитический метод	0.10	—

3. Сведения о характерных точках части (частей) границы объекта

Обозначение характерных точек части границы	Координаты, м		Метод определения координат характерной точки	Средняя квадратическая погрешность положения характерной точки (M_t), м	Описание обозначения точки на местности (при наличии)
	X	Y			
1	2	3	4	5	6
—	—	—	—	—	—


Схема расположения границ публичного сервитута

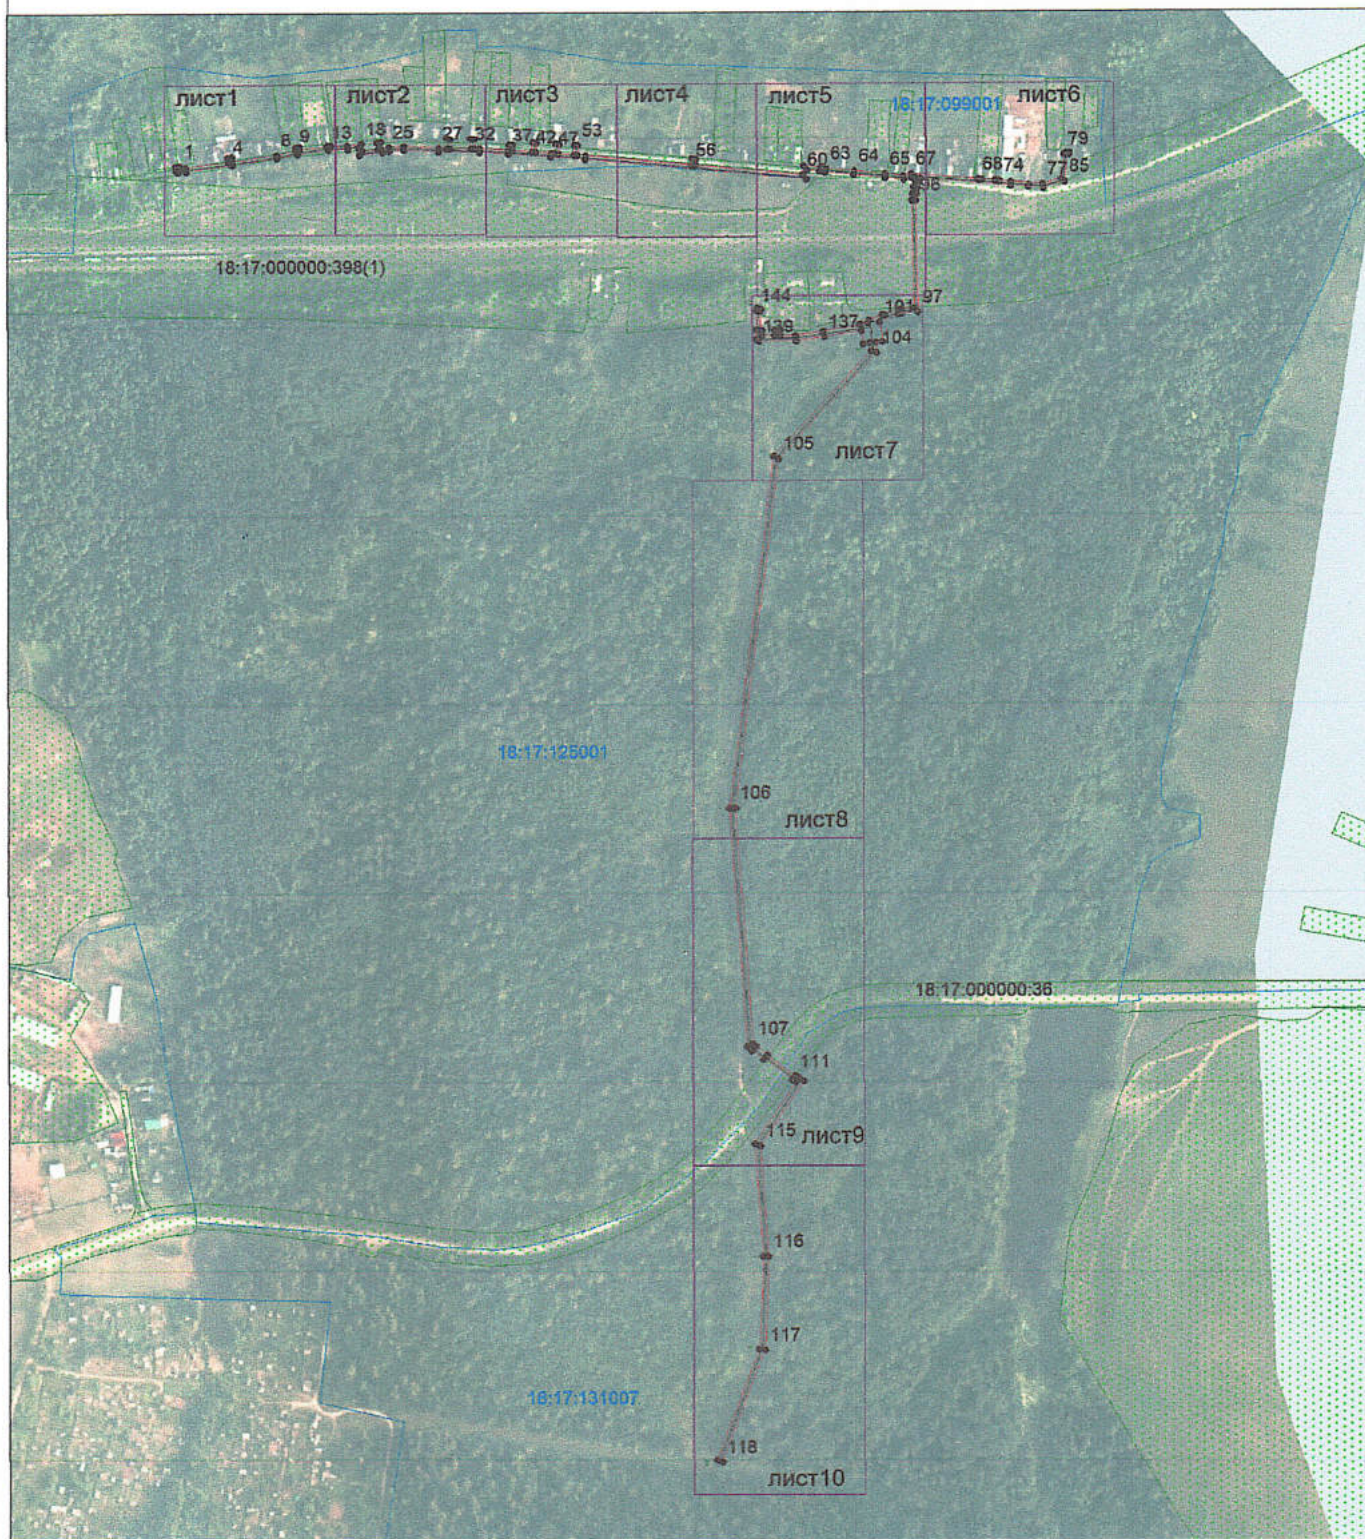

Масштаб 1:8000

Условные знаки

- проектные границы публичного сервитута;
- 1 - характерные точки границ публичного сервитута;
- 18:17:125001 - границы и номера кадастровых кварталов;
- 18:17:000000:36 - границы и кадастровые номера земельных участков;
- - проектное местоположение инженерного сооружения

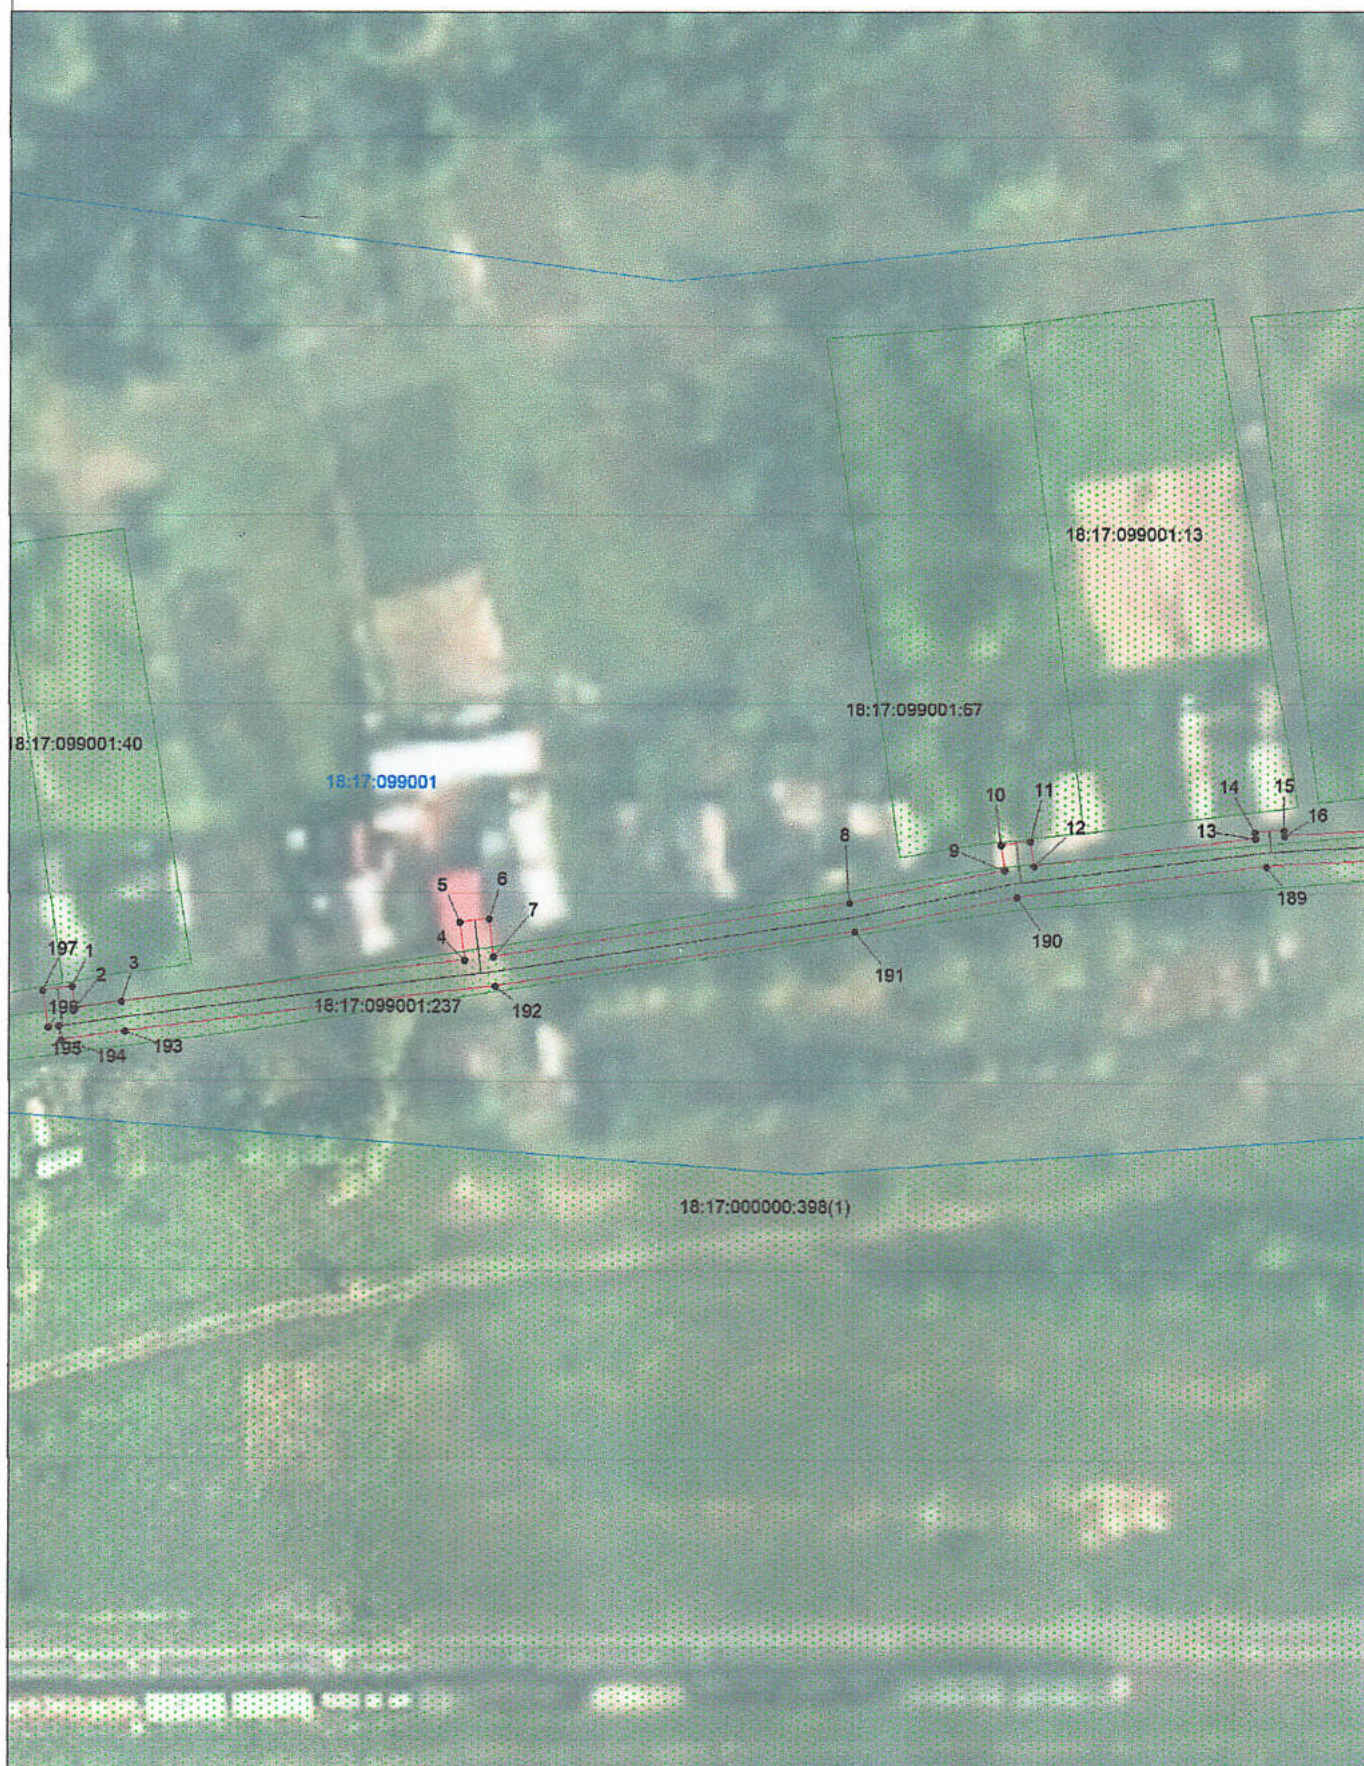

Масштаб 1:1000



Масштаб 1:1000



Масштаб 1:1000




Масштаб 1:1000



Масштаб 1:1000



Масштаб 1:1000

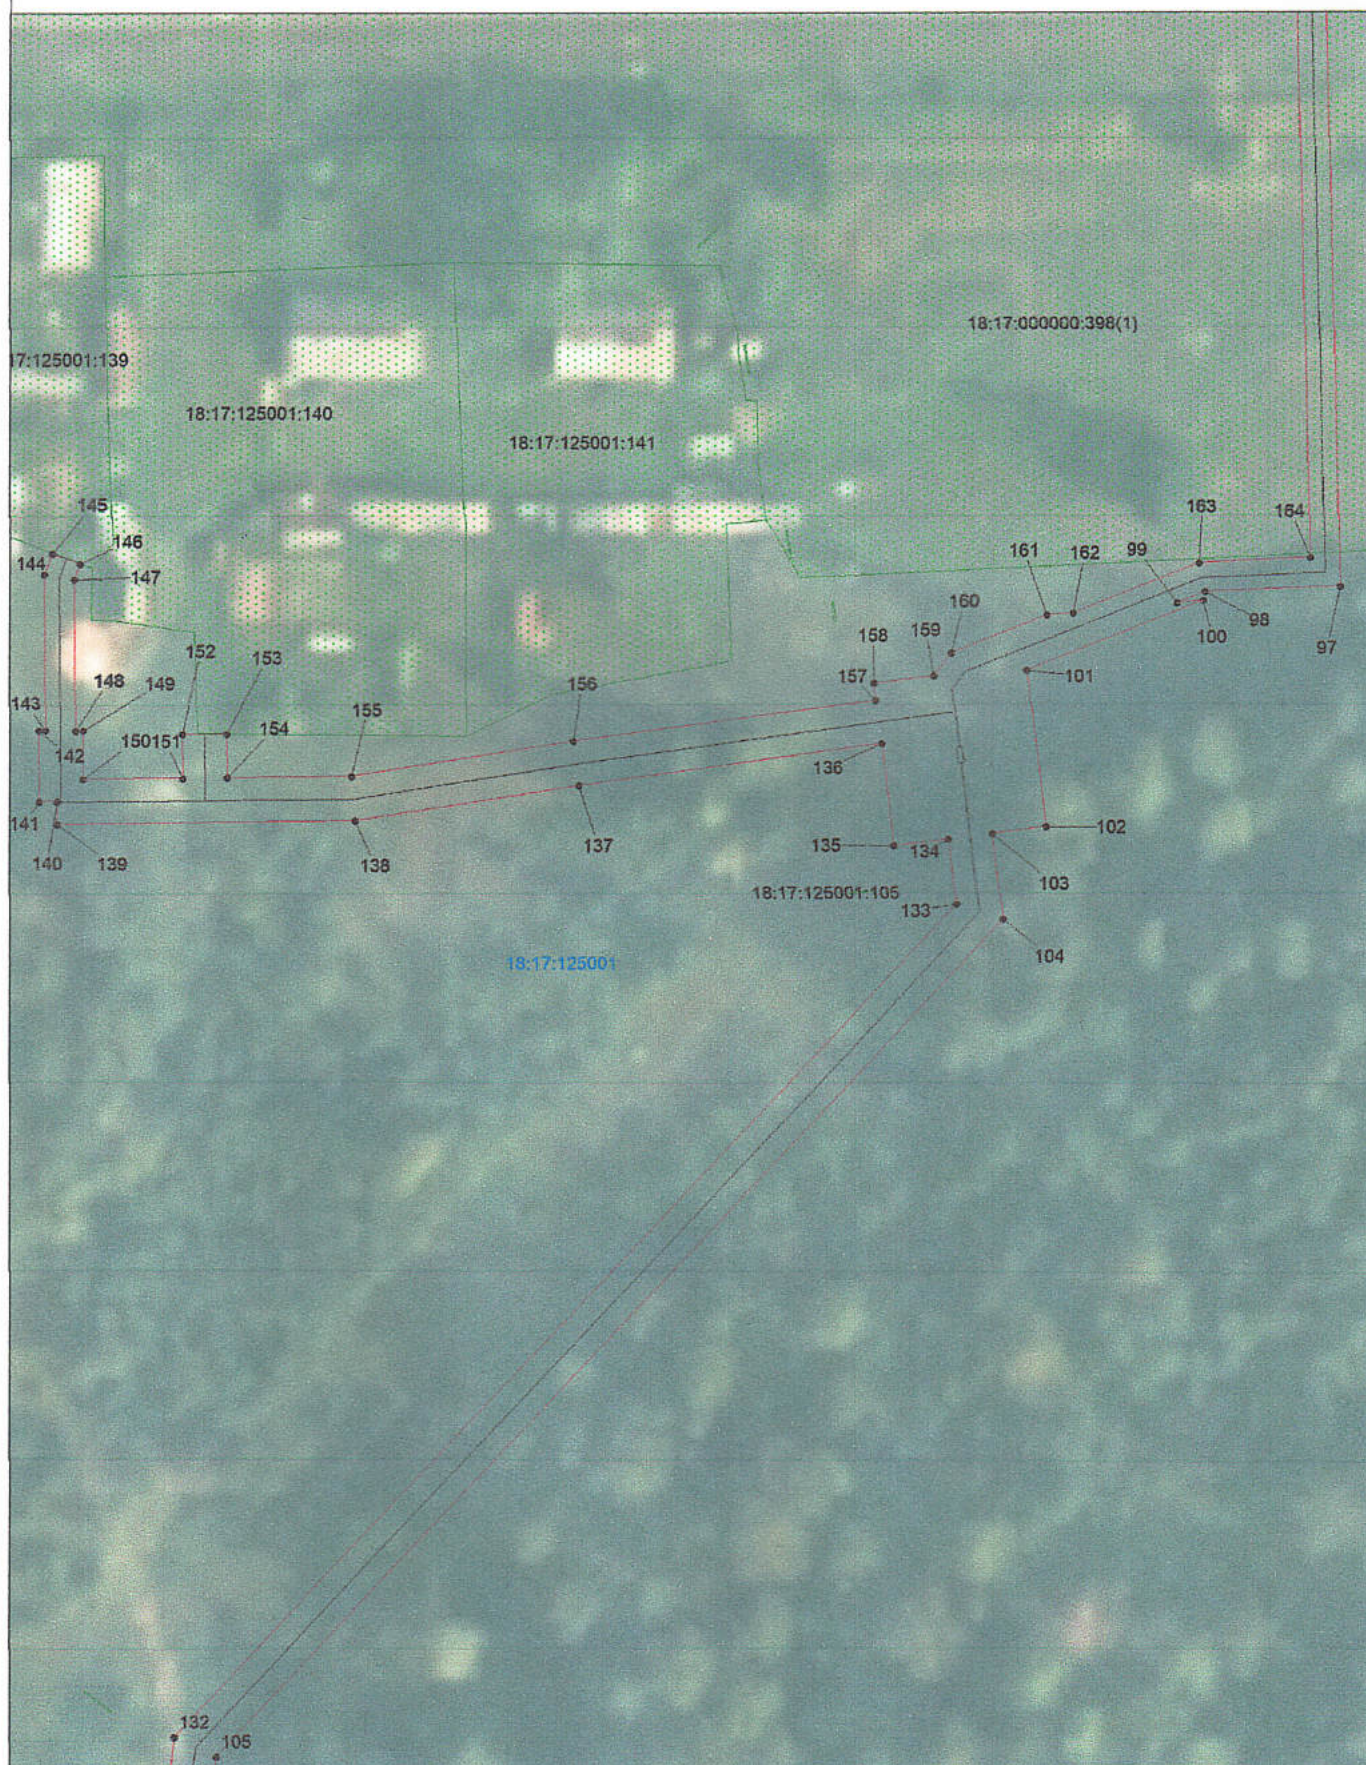

Масштаб 1:1000



Масштаб 1:2000



Масштаб 1:2000