



ПОСТАНОВЛЕНИЕ

От «01» июня 2021 года

№ 342

**Об утверждении схемы расположения земельного участка
на кадастровом плане территории и предварительном согласовании
предоставления земельного участка, расположенного по адресу:
УР, Можгинский муниципальный район, сельское поселение Можгинское,
д. Лесная Поляна, ул. Центральная, земельный участок 2/1**

Рассмотрев заявление Соловьевой Лидии Григорьевны (паспорт гражданина РФ 94 01 378930, выдан Отделом внутренних дел гор. Можги Удмуртской Республики 27 ноября 2001 года, зарегистрирована по адресу: УР, Можгинский район, д. Лесная Поляна, ул. Центральная, дом 2, кв. 1) от 22 апреля 2021 года вх. № 35, и представленные документы, в соответствии со статьей 11.10, подпунктом 15 пункта 2 статьи 39.6, статей 39.14, 39.15, 39.18 Земельного кодекса Российской Федерации, пункта 2 статьи 3.3 Федерального закона от 25 октября 2001 года № 137-ФЗ «О введении в действие Земельного кодекса Российской Федерации», принимая во внимание постановление Администрации МО «Можгинское» от 21 апреля 2021 года № 24 «О присвоении адреса земельному участку», извещение о возможности предоставления земельного участка, опубликованное 28 апреля 2021 года на официальных сайтах муниципального образования «Можгинское» <http://mozhga.mozhrayon.ru/>, муниципального образования «Можгинский район» <http://www.mozhga-rayon.ru>, а также на официальном сайте Российской Федерации <http://torgi.gov.ru> в информационно-телекоммуникационной сети «Интернет», ввиду отсутствия заявлений иных граждан о намерении участвовать в аукционе, Администрация муниципального образования «Можгинский район» **ПОСТАНОВЛЯЕТ:**

1. Утвердить прилагаемую схему расположения земельного участка на кадастровом плане территории в границах кадастрового квартала 18:17:044001:
 - условный номер: ЗУ1;
 - площадь 259 кв.м;
 - адрес: Удмуртская Республика, Можгинский муниципальный район, сельское поселение Можгинское, д. Лесная Поляна, ул. Центральная, земельный участок 2/1;
 - территориальная зона: зона растениеводства (Сх-1);
 - разрешенное использование: «Ведение садоводства (код 13.2) – осуществление отдыха и (или) выращивания гражданами для собственных нужд сельскохозяйственных культур»;
 - категория земель: земли населённых пунктов.
2. Предварительно согласовать предоставление земельного участка, указанного в пункте 1 настоящего постановления.
3. Предложить Соловьевой Л.Г. обеспечить выполнение кадастровых работ в отношении земельного участка, указанного в пункте 1 настоящего постановления, осуществить его государственный кадастровый учет, обратиться в Администрацию муниципального образования «Можгинский район» с заявлением о его предоставлении.

Глава муниципального образования
«Можгинский район»



А.Г. Васильев

Проект вносит:
Начальник отдела имущественных отношений



Н.Н. Набиева

Согласовано:
Заместитель главы Администрации района
по муниципальной инфраструктуре –
начальник Управления по строительству,
имущественным отношениям и
жилищно-коммунальному хозяйству



В.Г. Головки

Заместитель начальника отдела организационно-
кадровой и правовой работы - юрисконсульт



Н.В. Щеклеина

УТВЕРЖДЕНА

Госетановичем *Администрации*

(наименование документа об утверждении, включая наименования органов государственной власти
 МО «Можгинский район»
 или органов местного самоуправления, принявших решение об утверждении схемы
 или подписавших соглашение о перераспределении земельных участков)

от 01.06.2021 № 342

**Схема расположения земельного участка
на кадастровом плане территории**

Условный номер земельного участка :ЗУ1		Кадастровый квартал 18:17:044001	
Площадь земельного участка: 259 кв.м		СК кадастрового округа, зона 2	
Местоположение земельного участка: УР, Можгинский район, д.Лесная Поляна, ул.Центральная			
Обозначение характерных точек границы	Координаты, м		
	X	Y	
1	2	3	
1	340436.25	2166933.86	
н2	340434.34	2166933.90	
н3	340429.10	2166933.76	
н4	340427.92	2166933.79	
5	340428.27	2166930.05	
6	340425.03	2166903.35	
7	340433.96	2166902.36	
8	340435.95	2166928.44	
1	340436.25	2166933.86	

Схема расположения земельного участка
на кадастровом плане территории


18:17:044001
д.Лесная Поляна

ул.Центральная

:3У1



Масштаб 1:3000

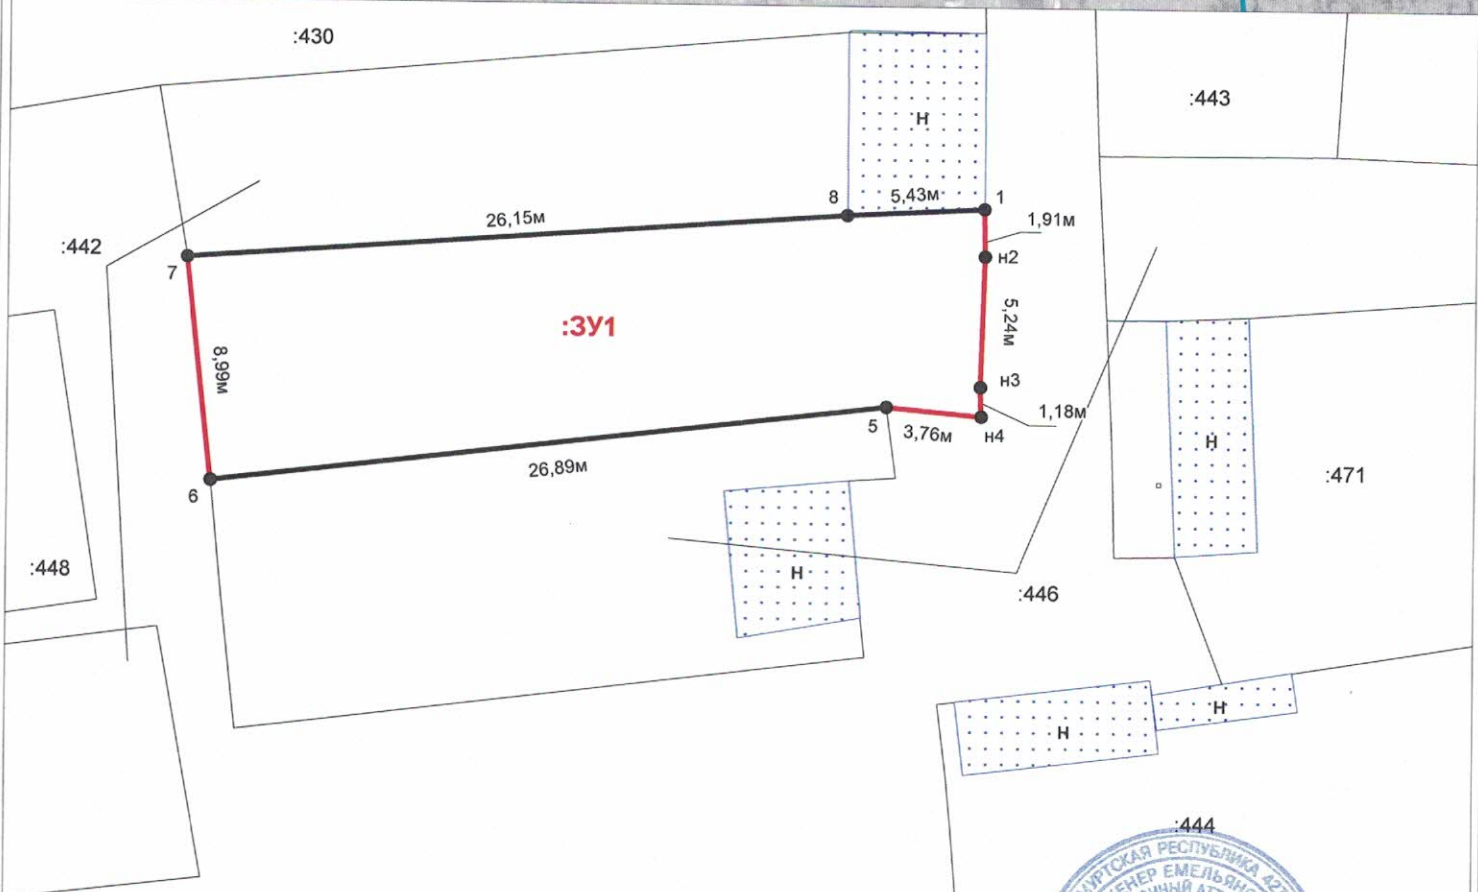

Условные обозначения:

- граница кадастрового квартала
- существующая часть границы
- образуемая часть границы

Кадастровый инженер Емельянов И.В.

дата:

19.04.2015

Масштаб 1:300

