УТВЕРЖДЕНА

(наименование документа об утверждении, включая наименования органов государственной власти

или органов местного самоуправления, принявших решение об утверждении схемы

или подписавших соглашение о перераспределении земельных участков)

от _____ № _____

Схема расположения земельного участка или земельных участков на кадастровом плане территории

Площадь земельного участка: 1522 кв.м.


(указывается проектная площадь образуемого земельного участка, вычисленная с использованием технологических и программных средств, в том числе размещенных на официальном сайте федерального органа исполнительной власти, уполномоченного Правительством Российской Федерации на осуществление государственного кадастрового учета, государственной регистрации прав, ведение Единого государственного реестра недвижимости и предоставление сведений, содержащихся в Едином государственном реестре недвижимости, в информационно-телекоммуникационной сети «Интернет» (далее – официальный сайт), с округлением до 1 квадратного метра. Указанное значение площади земельного участка может быть уточнено при проведении кадастровых работ не более чем на десять процентов)


Местоположение земельного участка: УР, Можгинский район, д.Нижний Вишур

Обозначение характерных точек границы	Координаты, м (указываются в случае подготовки схемы расположения земельного участка с использованием технологических и программных средств, в том числе размещенных на официальном сайте. Значения координат, полученные с использованием указанных технологических и программных средств, указываются с округлением до 0,01 метра)	
	X	Y
1	2	3
н1	340182.72	2173841.37
н2	340205.17	2173824.64
н3	340237.44	2173867.94
н4	340215.49	2173885.31
н1	340182.72	2173841.37

Схема расположения земельного участка
на кадастровом плане территории

лист 2

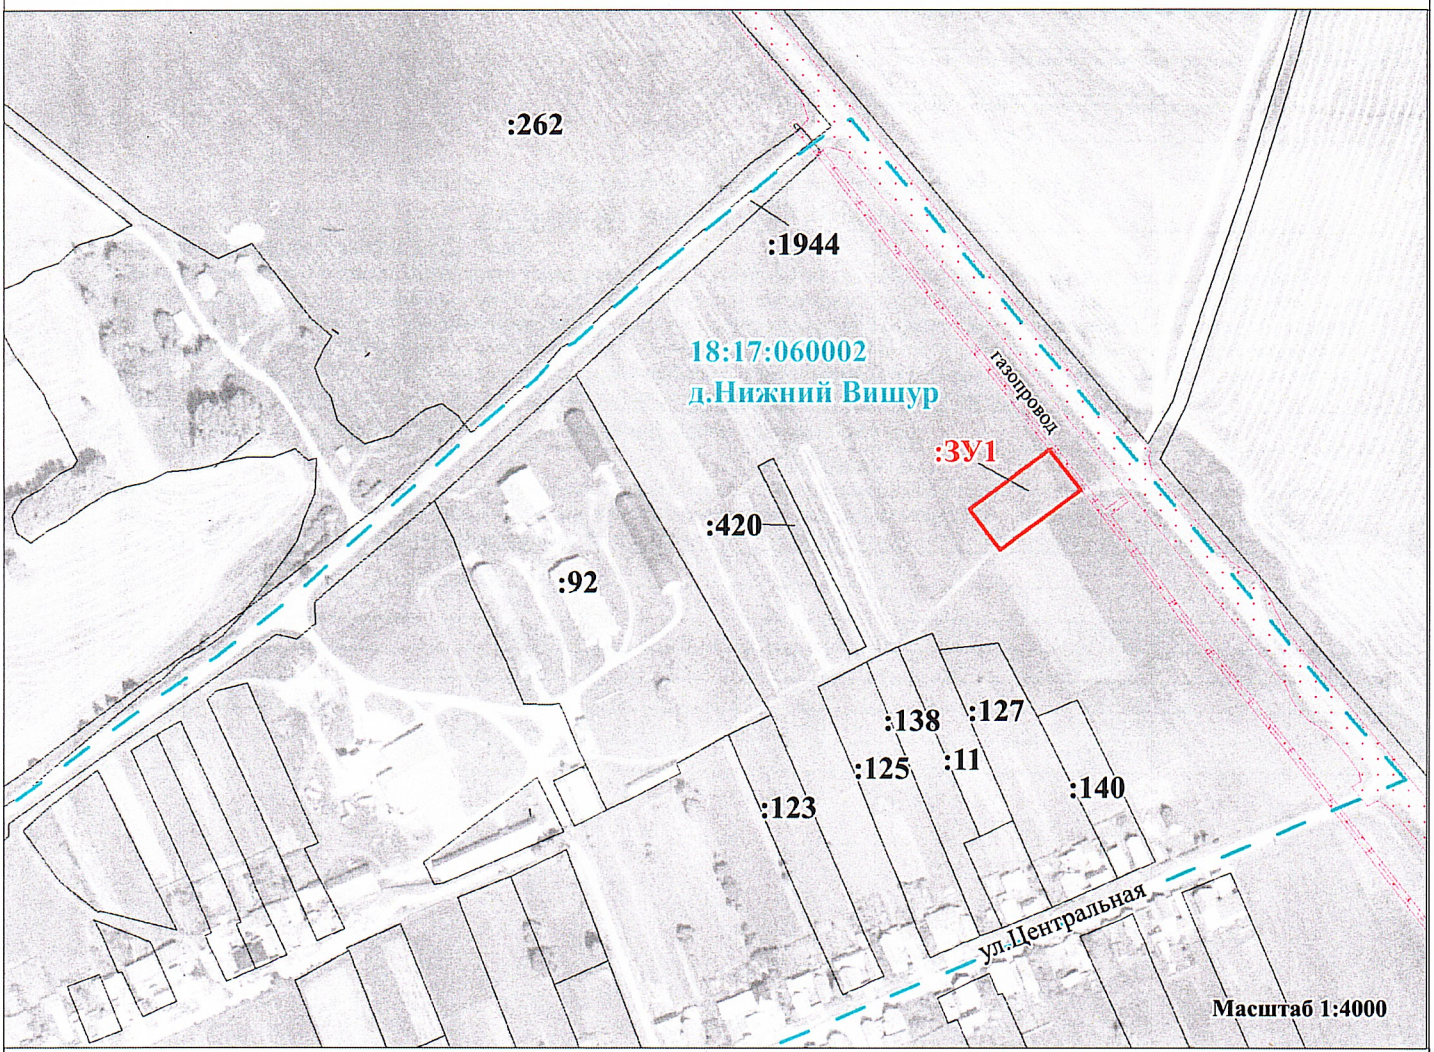

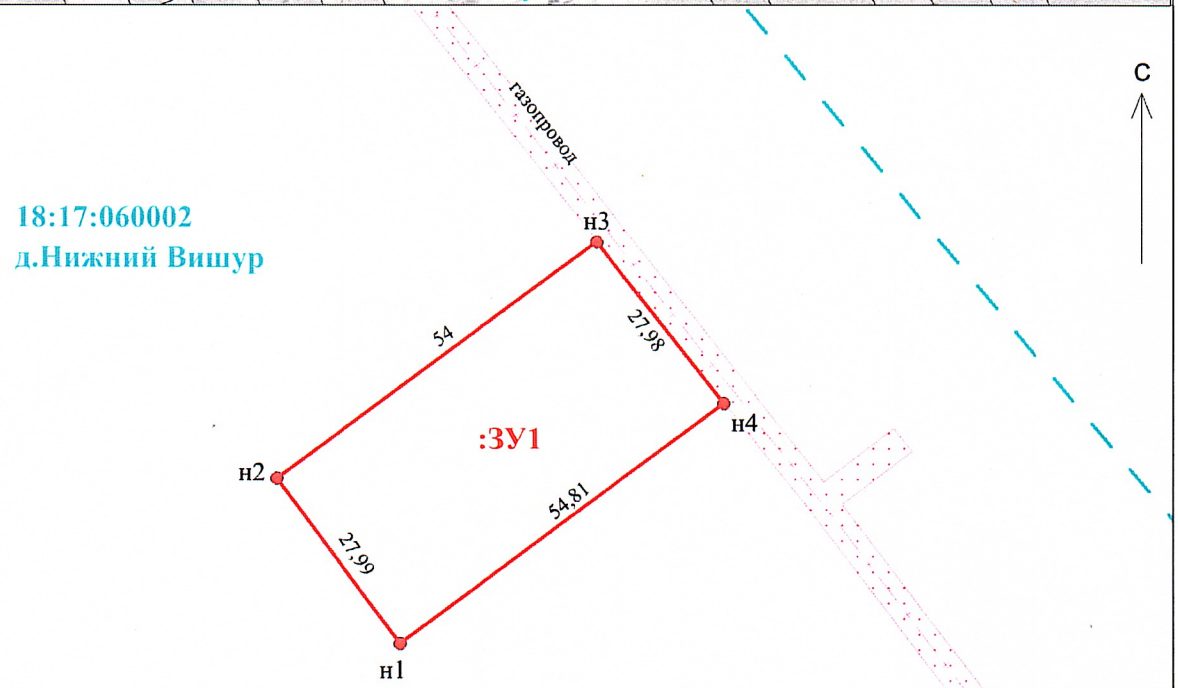

Условные обозначения:

- граница кадастрового квартала
- существующая часть границы
- образуемая часть границы
- граница населенного пункта
- граница лесничества
- ОКС по сведениям ЕГРН

Масштаб 1:1000