



## ПОСТАНОВЛЕНИЕ

От «18» апреля 2022 года

№ 311

### Об утверждении схемы расположения земельного участка на кадастровом плане территории, расположенного по адресу: Удмуртская Республика, Можгинский район, д. Трактор

В соответствии со ст. 11.10 Земельного кодекса Российской Федерации, п. 2 ст. 3.3 Федерального закона от 25 октября 2001 года № 137-ФЗ «О введении в действие Земельного кодекса Российской Федерации», рассмотрев заявление от 05 апреля 2022 года № 113/22 (вх. № 1646 от 05 апреля 2022 года) директора Общества с ограниченной ответственностью «Эксперт» Надергулова Михаила Борисовича, действующего на основании доверенности № 77 АГ 8539376 от 26 ноября 2021 года от имени Акционерного общества «Первая Башенная Компания» (127006, г. Москва, Оружейный переулок, д. 41, ОГРН 1177746646197, ИНН 7707387700) и представленные документы, Администрация муниципального образования «Муниципальный округ Можгинский район Удмуртской Республики» **ПОСТАНОВЛЯЕТ:**

Утвердить прилагаемую схему расположения земельного участка с условным номером ЗУ1 на кадастровом плане территории в границах кадастрового квартала 18:17:102003 из земель населенных пунктов, расположенного по адресу: Удмуртская Республика, Можгинский район, д. Трактор, площадью 30 кв.м, с видом разрешенного использования: «Связь (код 6.8) – размещение объектов связи».

Глава муниципального образования  
«Муниципальный округ Можгинский район  
Удмуртской Республики»



А.Г. Васильев

Проект вносит:  
Начальник отдела имущественных отношений

Н.Н. Набиева

Согласовано:  
Первый заместитель главы Администрации района  
по строительству и муниципальной инфраструктуре

В.Г. Головкин

Заместитель начальника отдела организационно-  
кадровой и правовой работы - юрист

В.Е. Алексеева

**Схема расположения земельного участка на кадастровом плане территории**

**Местоположение:** Российская Федерация, Удмуртская Республика, Можгинский район, деревня Трактор.  
 Земельный участок расположен в западной части кадастрового квартала 18:17:102003


**Категория земель:** земли населенных пунктов

**Вид разрешенного использования:** под размещение АМС

**Условный номер земельного участка:** :ЗУ1

**Площадь земельного участка** 30 кв.м.

Обозначение характерных точек границ	Координаты, м	
	X	Y
<i>1</i>	<i>2</i>	<i>3</i>
1	330 109,46	2 175 354,29
2	330 107,44	2 175 358,87
3	330 101,96	2 175 356,42
4	330 103,97	2 175 351,85

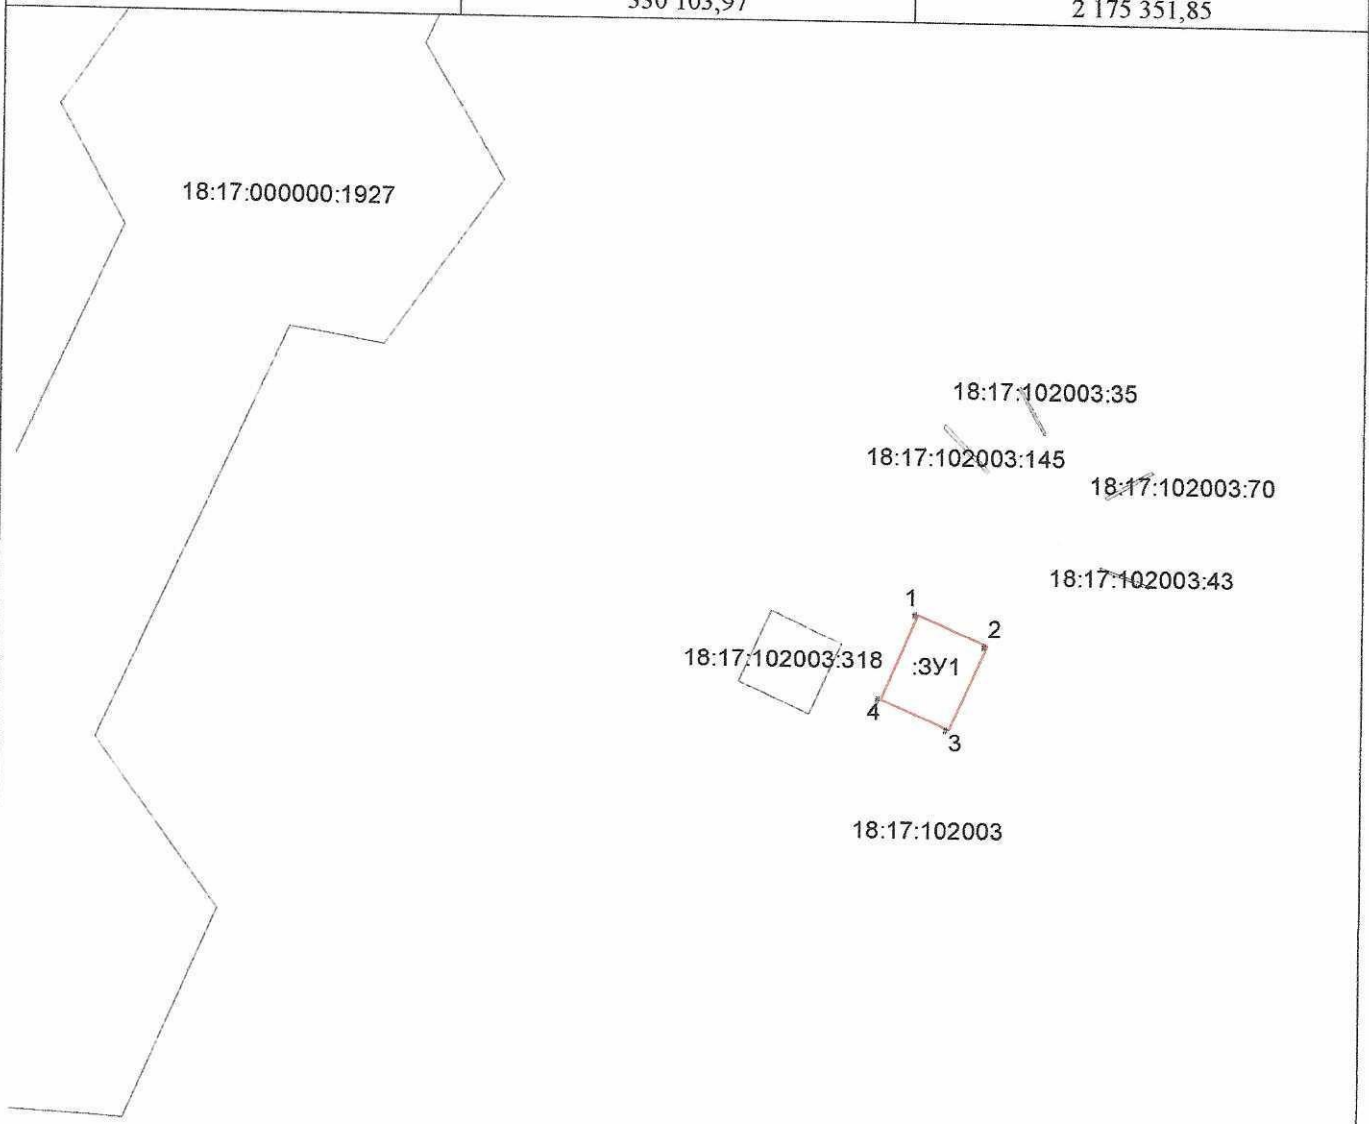

Система координат: МСК – субъект 18  
 Масштаб 1 : 500

Условные обозначения:

:ЗУ1  
 18:17:102003  
 56:00-6.87

- обозначение образуемого земельного участка
- обозначение кадастрового квартала
- реестровый номер зоны с особыми условиями использования территории
- границы образуемого земельного участка
- существующая часть границы земельных участков
- границы объектов капитального строительства
- границы зон с особыми условиями использования территории
- границы кадастрового квартала