



Приложение №2
к правилам землепользования и застройки
КАРТА ЗОН С ОСОБЫМИ УСЛОВИЯМИ
ИСПОЛЬЗОВАНИЯ ТЕРРИТОРИИ

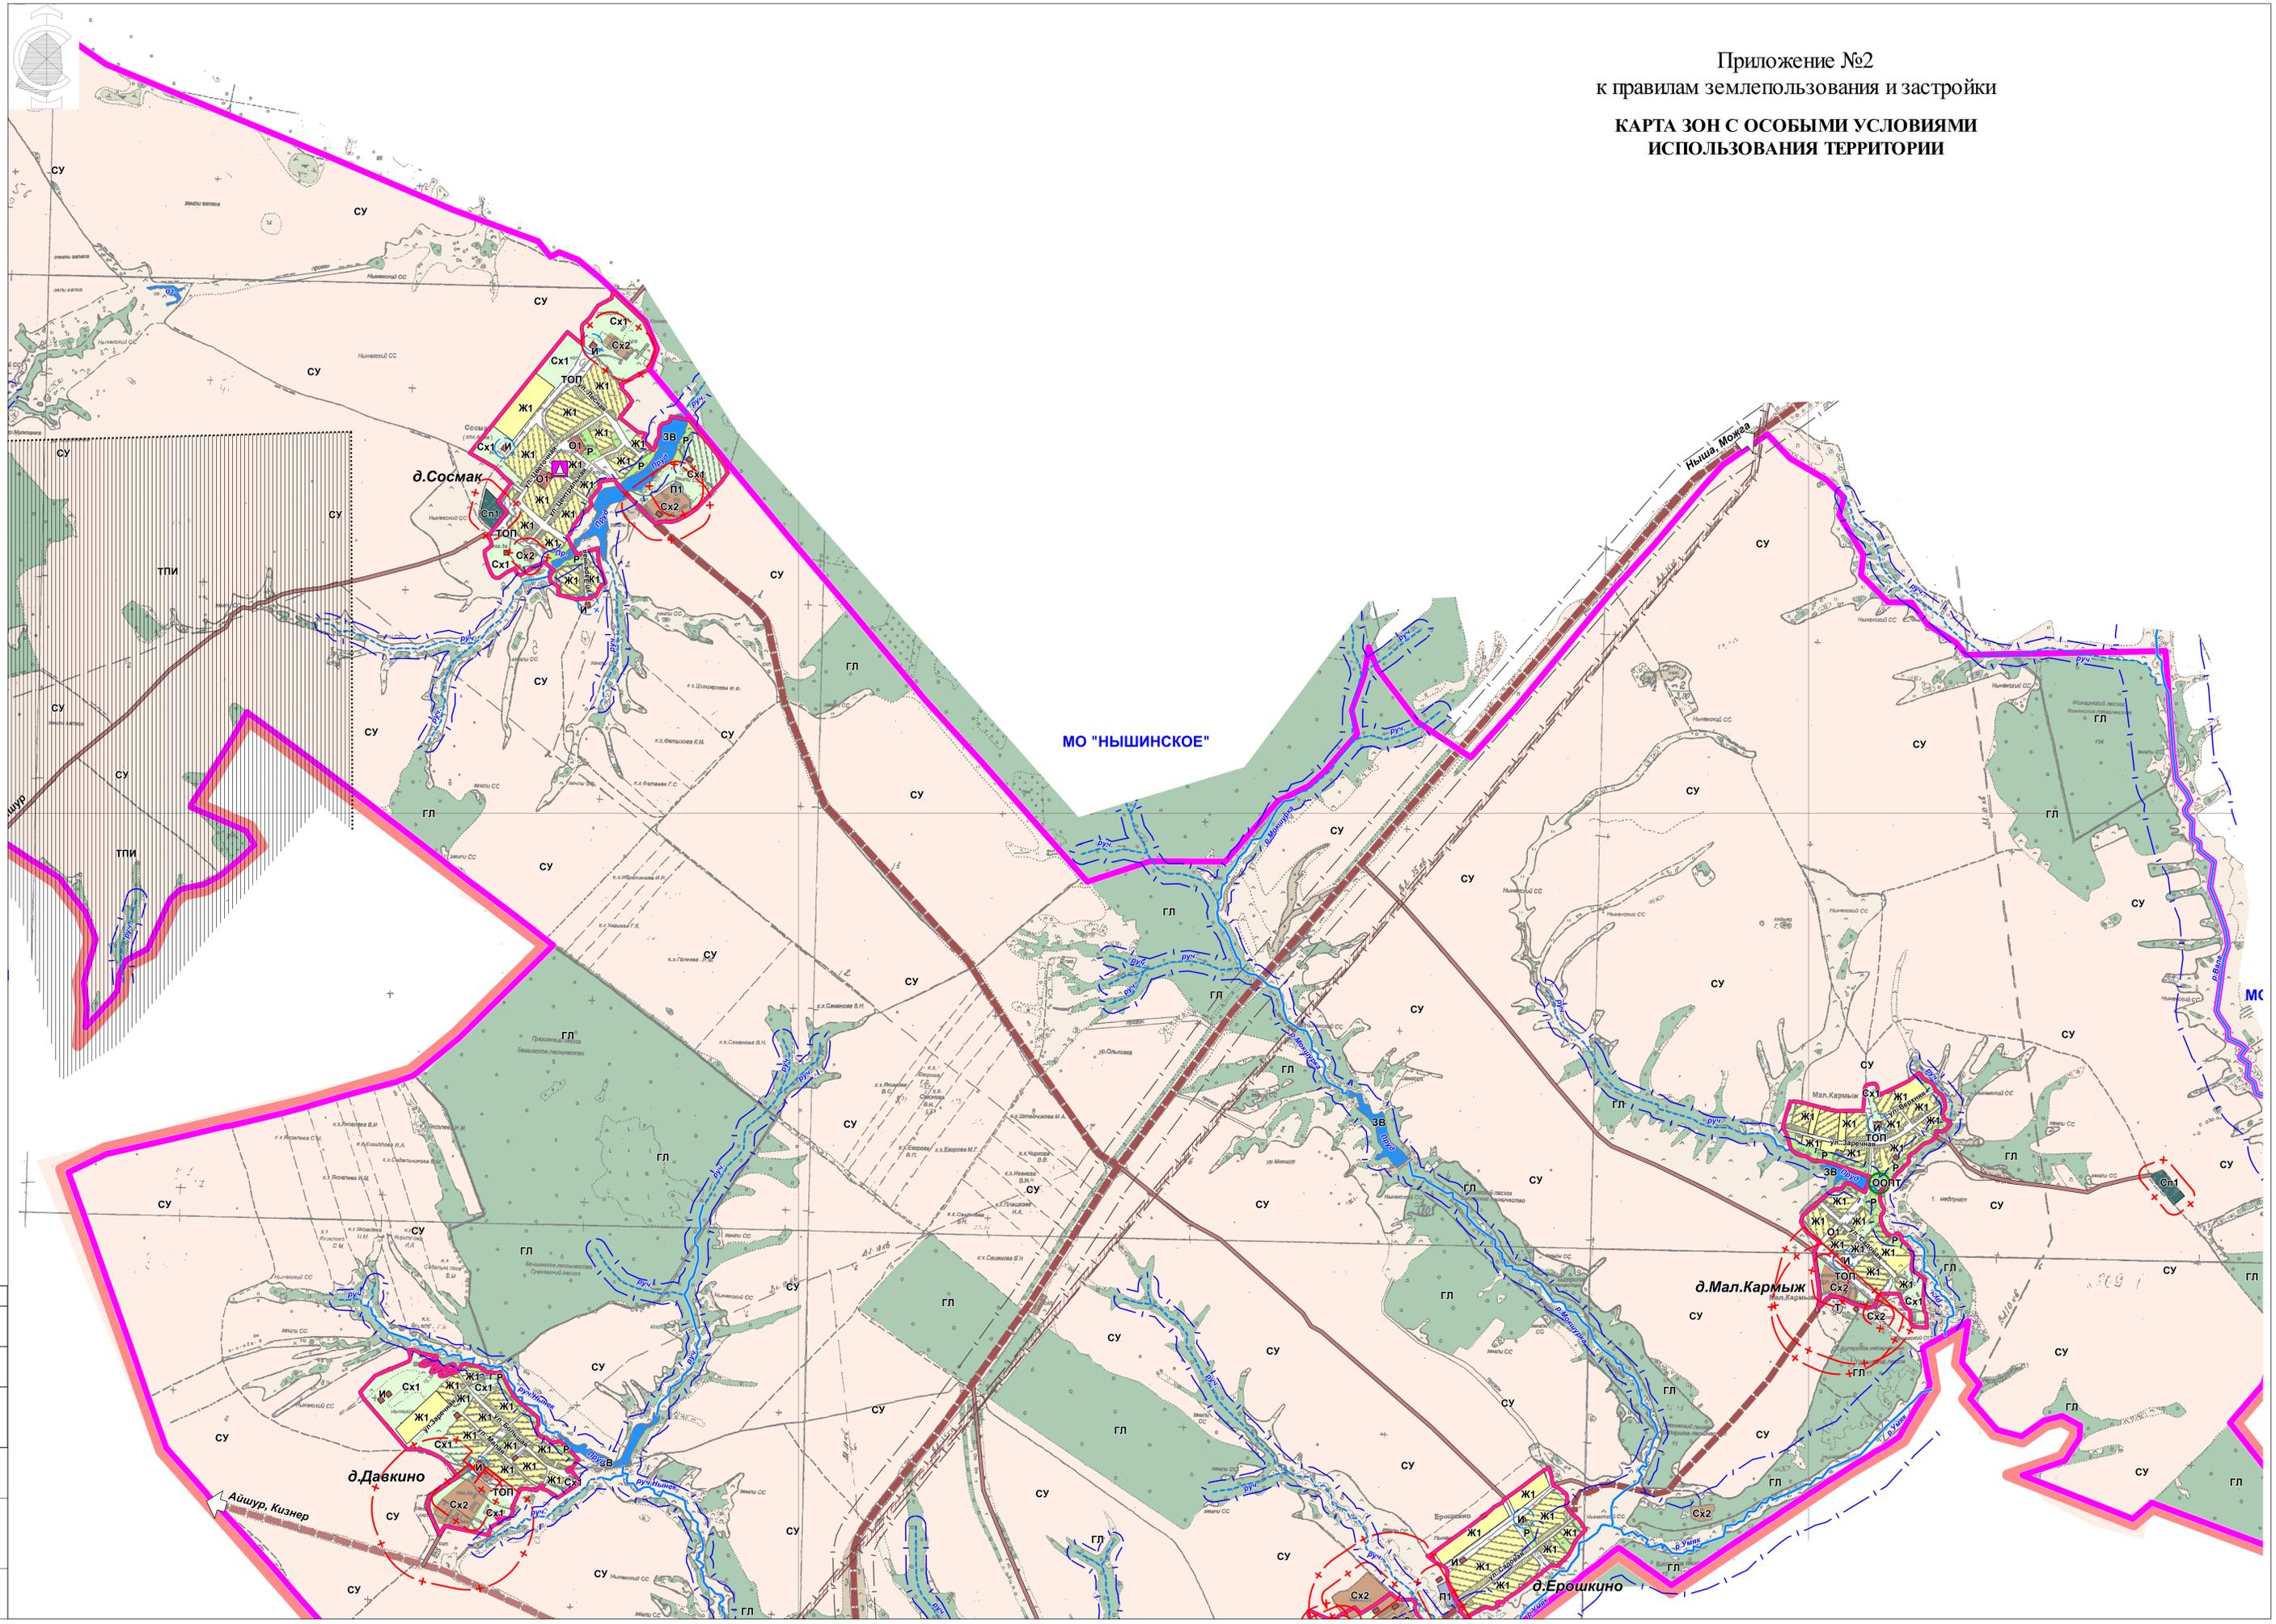

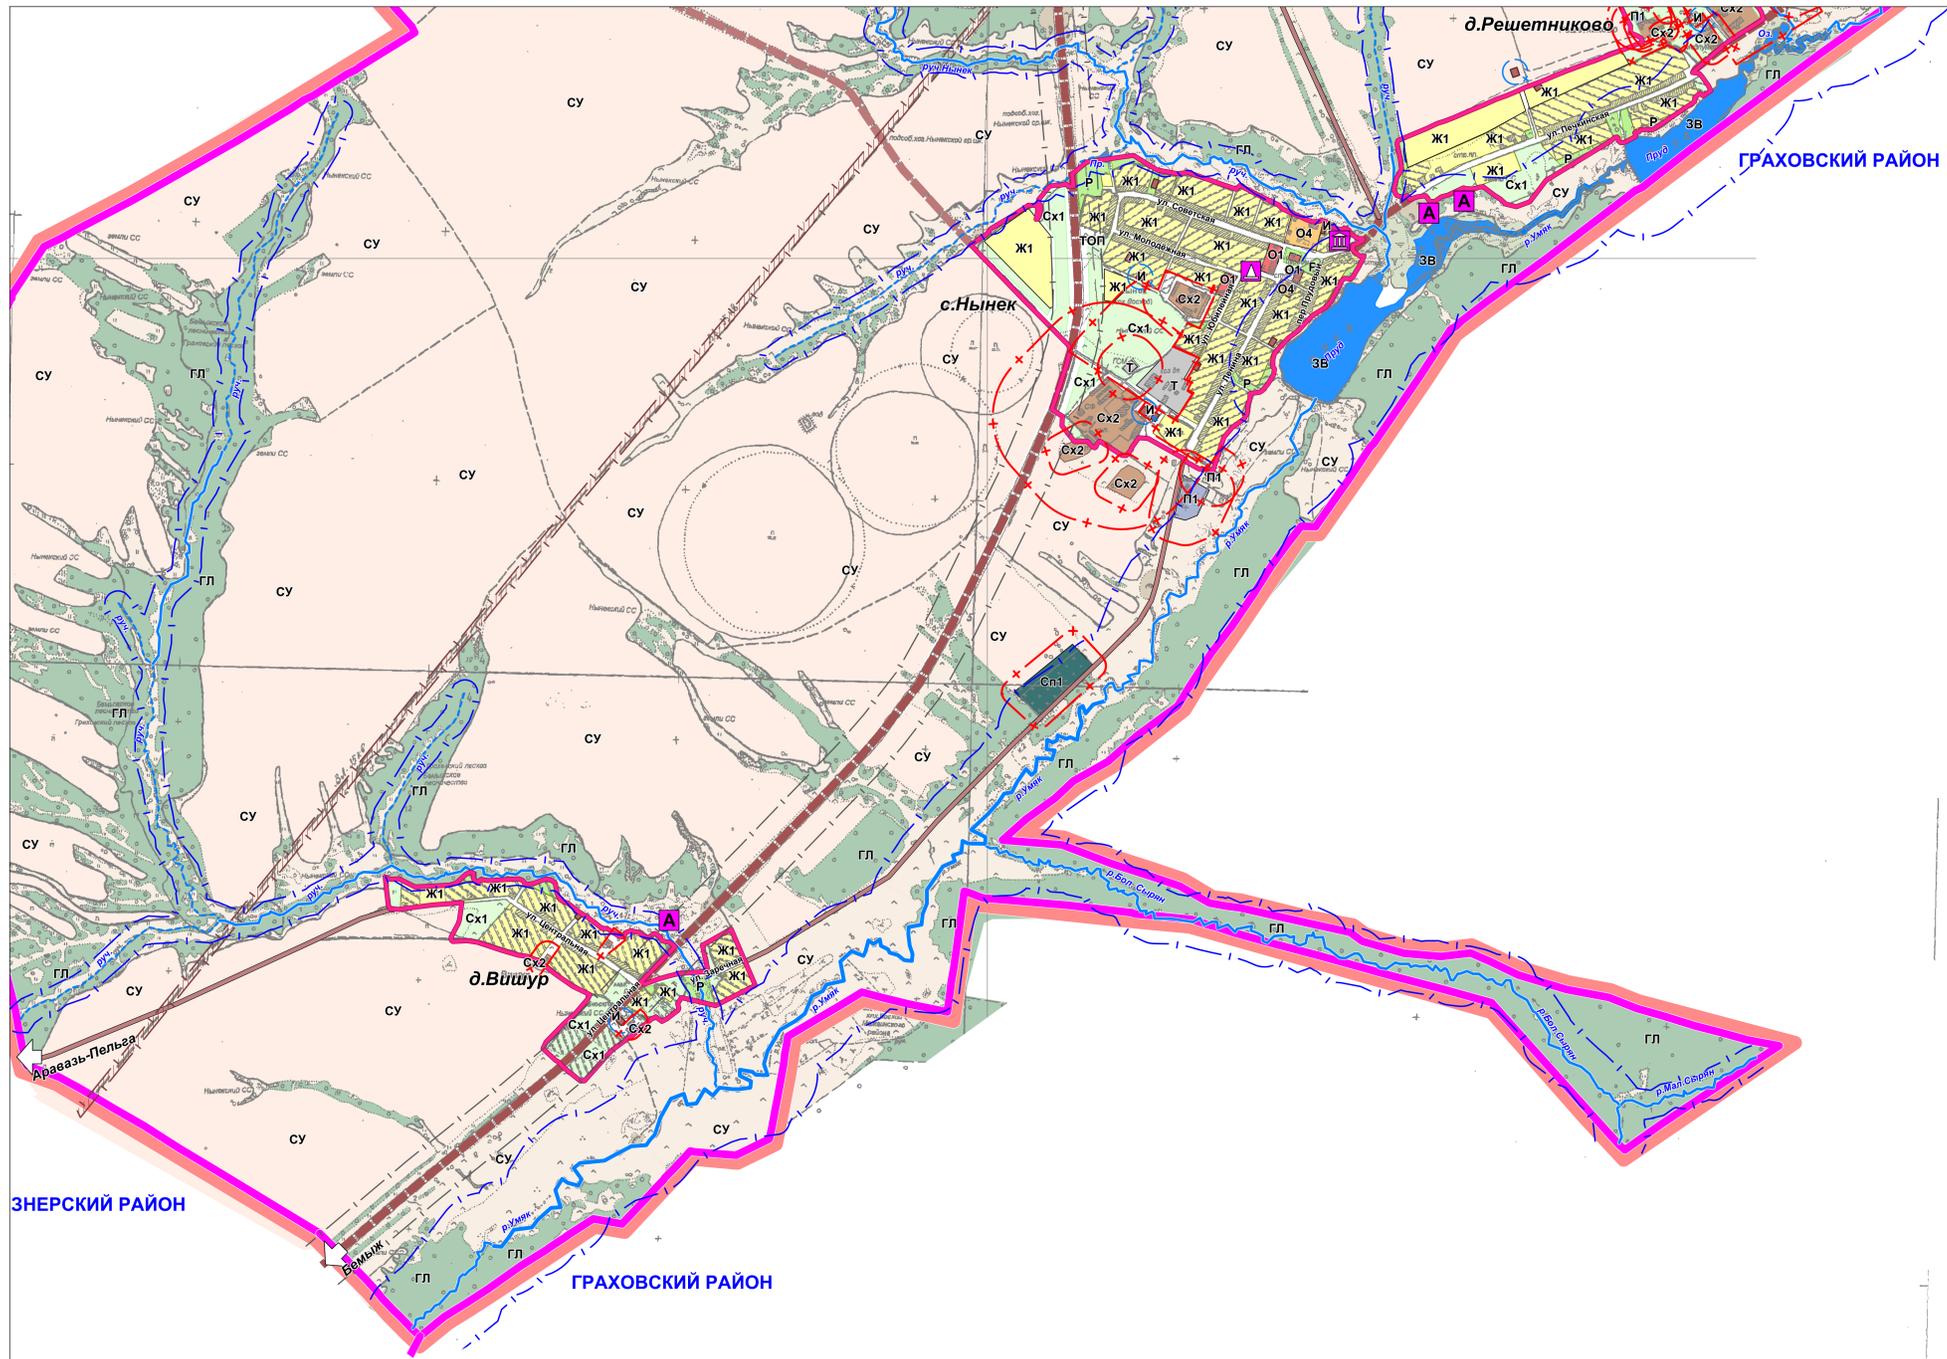

- УСЛОВНЫЕ ОБОЗНАЧЕНИЯ**
- ЖИЛЬНЫЕ ЗОНЫ
 - Зона застройки индивидуальными жилыми домами - Ж1
 - ОБЩЕСТВЕННО-ДЕЛОВЫЕ ЗОНЫ
 - Зона делового, общественного и коммерческого назначения - О1
 - Зона учебно-образовательного назначения - О4
 - ПРОИЗВОДСТВЕННЫЕ ЗОНЫ, ЗОНЫ ИНЖЕНЕРНОЙ И ТРАНСПОРТНОЙ ИНФРАСТРУКТУР
 - Производственная зона - П1
 - Зона инженерной инфраструктуры - И
 - Зона транспортной инфраструктуры - Т
 - Автодороги общего пользования
 - Регионального или межмуниципального значения
 - Местного значения
 - РЕКРЕАЦИОННЫЕ ЗОНЫ
 - Зона рекреационного назначения - Р
 - ЗОНЫ СЕЛЬСКОХОЗЯЙСТВЕННОГО ИСПОЛЬЗОВАНИЯ
 - Зона сельскохозяйственных угодий - Сх1 (в границе населенного пункта)
 - Зона, занятая объектами сельскохозяйственного назначения - Сх2
 - ЗОНЫ СПЕЦИАЛЬНОГО НАЗНАЧЕНИЯ
 - Зона специального назначения, связанная с захоронениями - Сп1
 - Зона территорий общего пользования (в границе населенного пункта) - ТОП
 - ОСНОВНЫЕ ТЕРРИТОРИИ ОБЩЕГО ПОЛЬЗОВАНИЯ И ЗЕМЛИ, ДЛЯ КОТОРЫХ ГРАДОСТРОИТЕЛЬНЫЕ РЕГЛАМЕНТЫ НЕ УСТАНОВЛИВАЮТСЯ
 - Земли лесного фонда - ГЛ
 - Земли водного фонда - ЗВ
 - Зона сельскохозяйственных угодий - СУ
 - Земли особо охраняемых природных территорий - ООПТ
 - Территории, предоставленные для добычи полезных ископаемых - ТПИ
 - ПРОЧИЕ (ИНЫЕ) ЗОНЫ
 - Овраги
 - Болота
 - ГРАНИЦЫ
 - Граница населенного пункта
 - Граница муниципального образования
 - Граница района
 - ЗОНЫ С ОСОБЫМИ УСЛОВИЯМИ ИСПОЛЬЗОВАНИЯ ТЕРРИТОРИЙ
 - Санитарно-защитные зоны
 - Водоохранные зоны
 - Зоны охраны скважин
 - Санитарные разрывы от транспортных коммуникаций
 - Охраняемый коридор инженерных коммуникаций
 - ОБЪЕКТЫ КУЛЬТУРНОГО НАСЛЕДИЯ
 - Объект археологии
 - Объект архитектуры
 - Объект истории и монументального искусства

Лист 2 из 2

М 1:10000

		14139/1-ПЗЗ	
Проект правил землепользования и застройки МО «Ныенский-Можгинский района Удмуртской Республики»			
Имя	Коллж	Лист	Дата
Рыбаб.	Кузнецова	28.08	2018
ГАП	Кузнецова	Страна	Лист
ГИП	Першиков	11	2
		© 2018	
		Карта зон с особыми условиями использования территории	