

УТВЕРЖДЕНА

(наименование документа об утверждении, включая наименования органов государственной власти)

или органов местного самоуправления, принявших решение об утверждении схемы

или подписавших соглашение о перераспределении земельных участков)

от _____ № _____

**Схема расположения земельного участка или земельных
участков на кадастровом плане территории**

Площадь земельного участка: 2500 кв.м.

(указывается проектная площадь образуемого земельного участка, вычисленная с использованием технологических и программных средств, в том числе размещенных на официальном сайте федерального органа исполнительной власти, уполномоченного Правительством Российской Федерации на осуществление государственного кадастрового учета, государственной регистрации прав, ведение Единого государственного реестра недвижимости и предоставление сведений, содержащихся в Едином государственном реестре недвижимости, в информационно-телекоммуникационной сети «Интернет» (далее – официальный сайт), с округлением до 1 квадратного метра. Указанное значение площади земельного участка может быть уточнено при проведении кадастровых работ не более чем на десять процентов)



Местоположение земельного участка: УР, муниципальный округ Можгинский район, д. Новый Карамбай

Территориальная зона: Ж – жилая зона

Обозначение характерных точек границы	Координаты, м (указываются в случае подготовки схемы расположения земельного участка с использованием технологических и программных средств, в том числе размещенных на официальном сайте. Значения координат, полученные с использованием указанных технологических и программных средств, указываются с округлением до 0,01 метра)	
	X	Y
1	2	3
н1	347004.00	2183141.00
2	347003.32	2183142.81
н3	346990.50	2183171.47
н4	346929.00	2183130.00
н5	346936.00	2183107.00
н6	346946.00	2183101.00
н7	346984.00	2183127.00
н1	347004.00	2183141.00

Схема расположения земельного участка
на кадастровом плане территории

лист 2

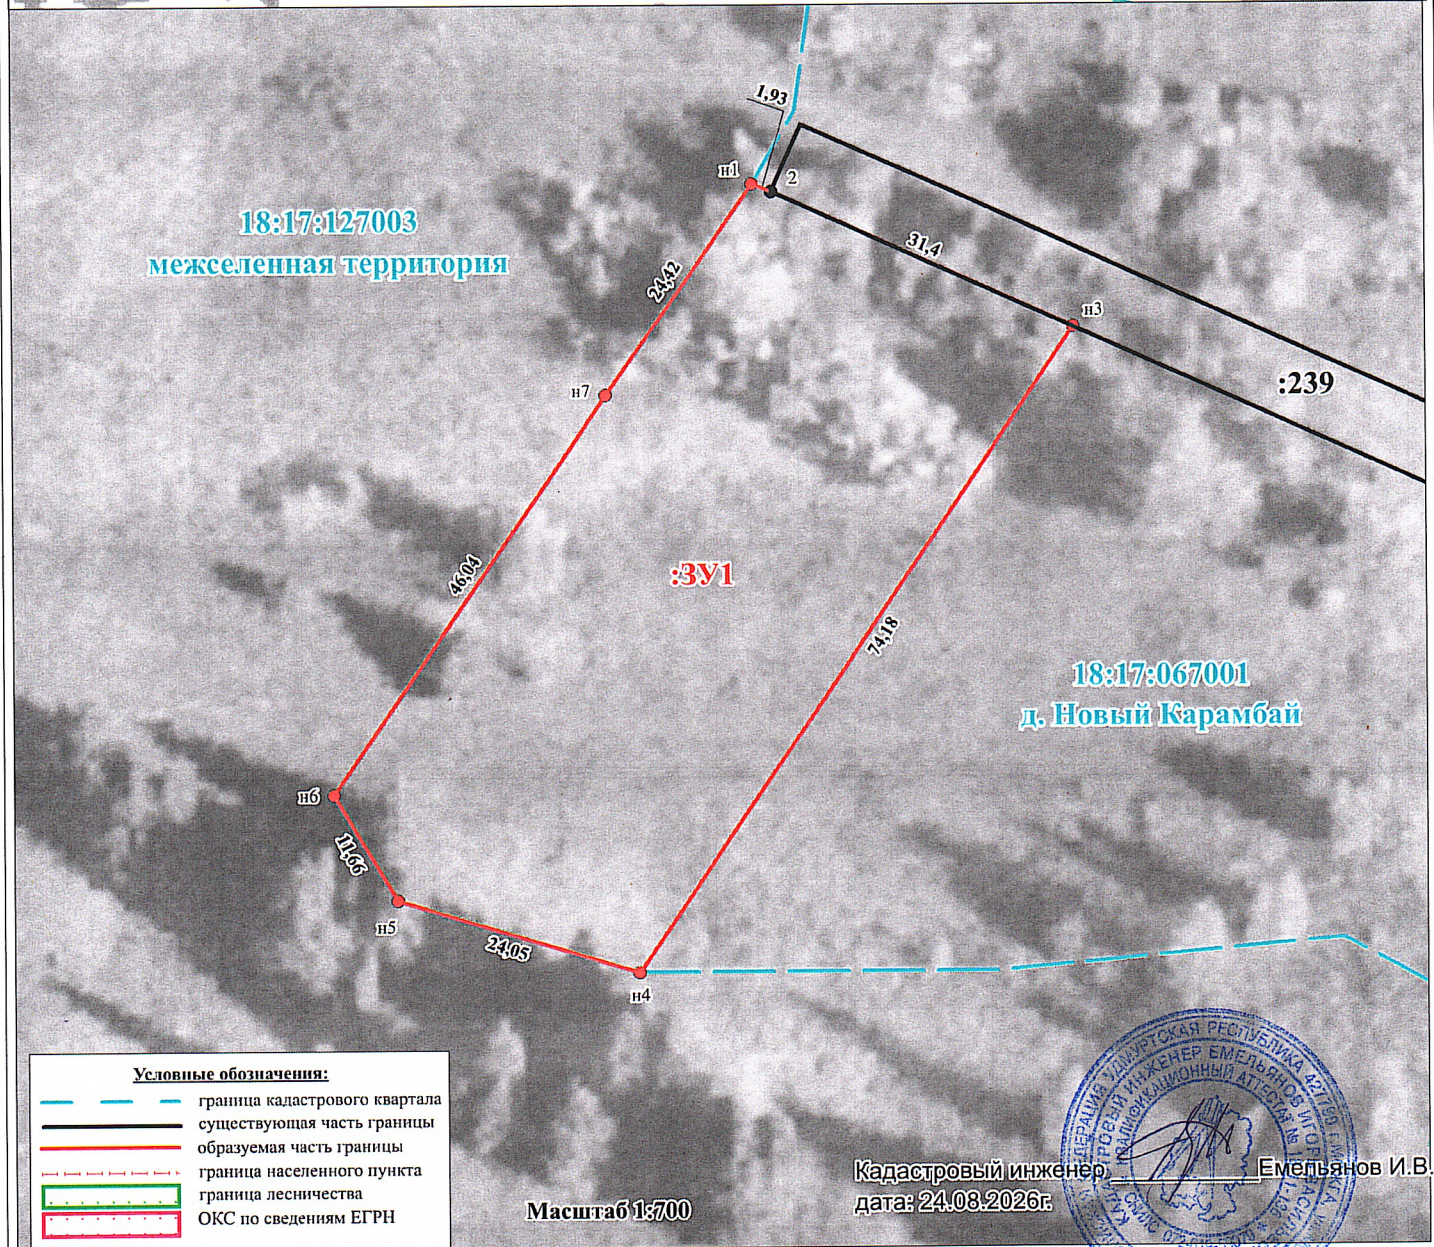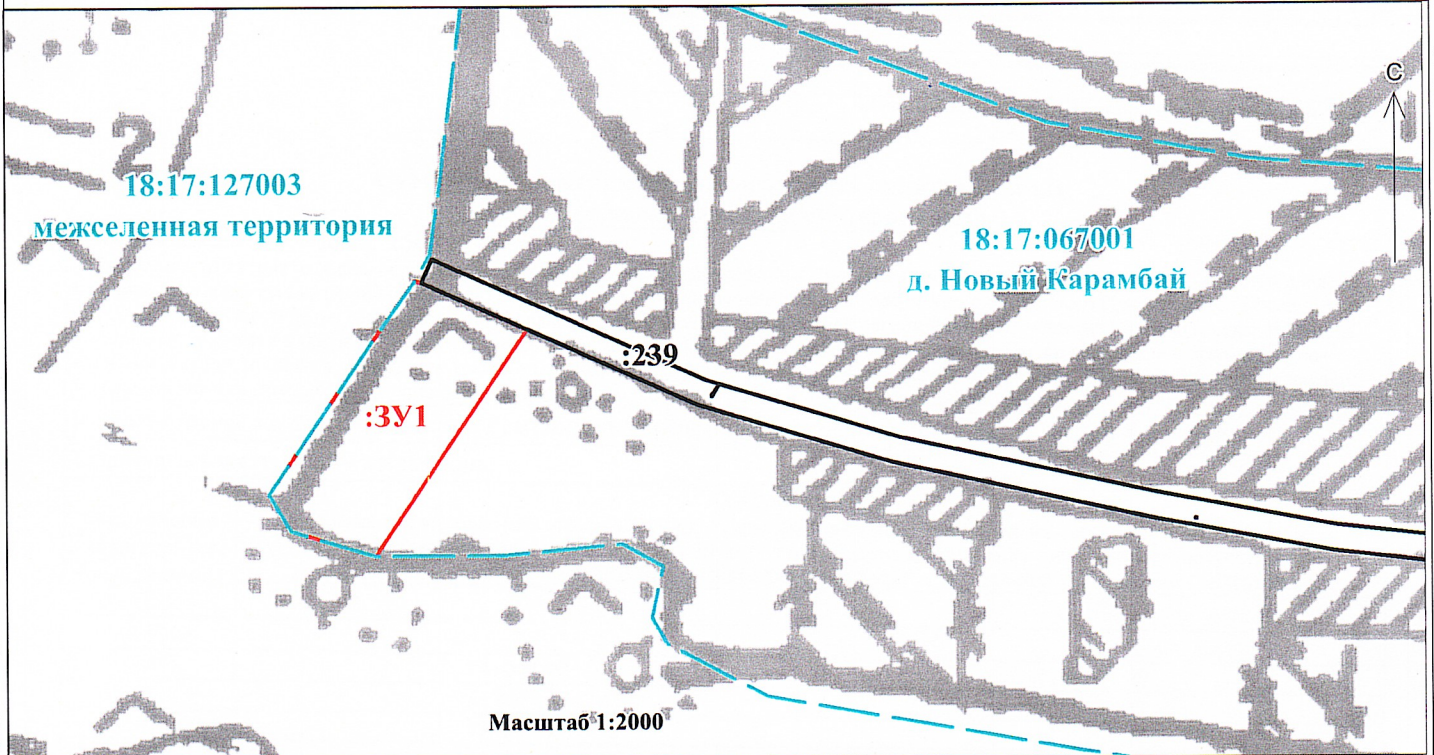

Условные обозначения:

- граница кадастрового квартала
- существующая часть границы
- образуемая часть границы
- граница населенного пункта
- граница лесничества
- ОКС по сведениям ЕГРН

Кадастровый инженер Емельянов И.В.
дата: 24.08.2026г.

