



ПОСТАНОВЛЕНИЕ

От «13» апреля 2021 года

№ 220

**Об утверждении схемы расположения земельного участка
на кадастровом плане территории, образованного путем перераспределения
земельного участка с кадастровым номером 18:17:090001:65
с землями государственности**


Рассмотрев заявление от 29 марта 2021 года (вх. от 29 марта 2021 года № 19) Пилишенко Григория Станиславовича, паспорт гражданина РФ 18 10 546090, выдан Отделением УФМС России по Волгоградской области в Николаевском районе 29 марта 2011 года, зарегистрированного по адресу: Волгоградская обл., гор. Николаевск, ул. Маяковского, дом № 17, и представленные документы, в соответствии со ст. ст. 11.7, 11.10, 39.28, 39.29 Земельного кодекса Российской Федерации, п. 2 ст. 3.3 Федерального закона от 25 октября 2001 года № 137-ФЗ «О введении в действие Земельного кодекса Российской Федерации», Администрация муниципального образования «Можгинский район» **ПОСТАНОВЛЯЕТ:**

1. Утвердить прилагаемую схему расположения земельного участка на кадастровом плане территории, образованного путем перераспределения земельного участка с кадастровым номером 18:17:090001:65 с землями государственности:

- 3У1 - категория земель: земли населённых пунктов, адрес: Удмуртская Республика, Можгинский район, д. Сосновый Бор, ул. Верхняя, 13, площадь 2519 кв.м, территориальная зона: зона застройки индивидуальными жилыми домами (Ж-1), разрешенное использование: «Для индивидуального жилищного строительства (код 2.1)».

2. Предложить Пилишенко Г.С.: обеспечить выполнение кадастровых работ в отношении земельного участка, указанного в пункте 1 настоящего постановления, осуществить его государственный кадастровый учет и представить в Администрацию муниципального образования «Можгинский район» выписку из Единого государственного реестра недвижимости об объекте недвижимости для заключения соглашения о перераспределении земельных участков.

Глава муниципального образования
«Можгинский район»

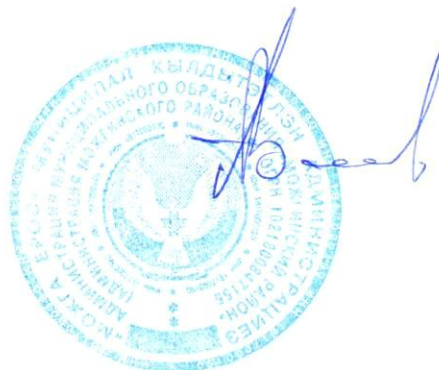

А.Г. Васильев

Проект вносит:
Начальник отдела имущественных отношений



Н.Н. Набиева

Согласовано:
Заместитель главы Администрации района
по муниципальной инфраструктуре –
начальник Управления по строительству,
имущественным отношениям и
жилищно-коммунальному хозяйству



В.Г. Головки

Заместитель начальника отдела организационно-
кадровой и правовой работы - юрист-консульт



Н.В. Щеклеина

УТВЕРЖДЕНА


Губернатором Ленинградской области
 (наименование документа об утверждении, включая наименования органов государственной власти
№ 100, Можгинской области
 или органов местного самоуправления, принявших решение об утверждении схемы
 или подписавших соглашение о перераспределении земельных участков)

от *13.09.2027* № *220*

**Схема расположения земельного участка с условным обозначением :ЗУ1,
 образованного путем перераспределения земельного участка с кадастровым номером 18:17:090001:65
 с землями Госсобственности на кадастровом плане территории**

Условный номер земельного участка :ЗУ1		Кадастровый квартал 18:17:090001
Площадь земельного участка: 2519 кв.м		СК кадастрового округа, зона 2
Местоположение земельного участка: УР, Можгинский район, д.Сосновый Бор, ул.Верхняя		
Обозначение	Координаты, м	
характерных точек границы	X	Y
1	2	3
1	348639.30	2174763.40
2	348658.05	2174757.11
3	348663.92	2174755.36
4	348664.73	2174755.23
5	348689.58	2174831.16
6	348665.54	2174846.33
н7	348651.46	2174801.82
н8	348645.28	2174804.69
9	348638.47	2174782.36
10	348634.73	2174764.46
1	348639.30	2174763.40

Схема расположения земельного участка с условным обозначением :ЗУ1, образованного путем перераспределения земельного участка с кадастровым номером 18:17:090001:65 с землями государственности на кадастровом плане территории

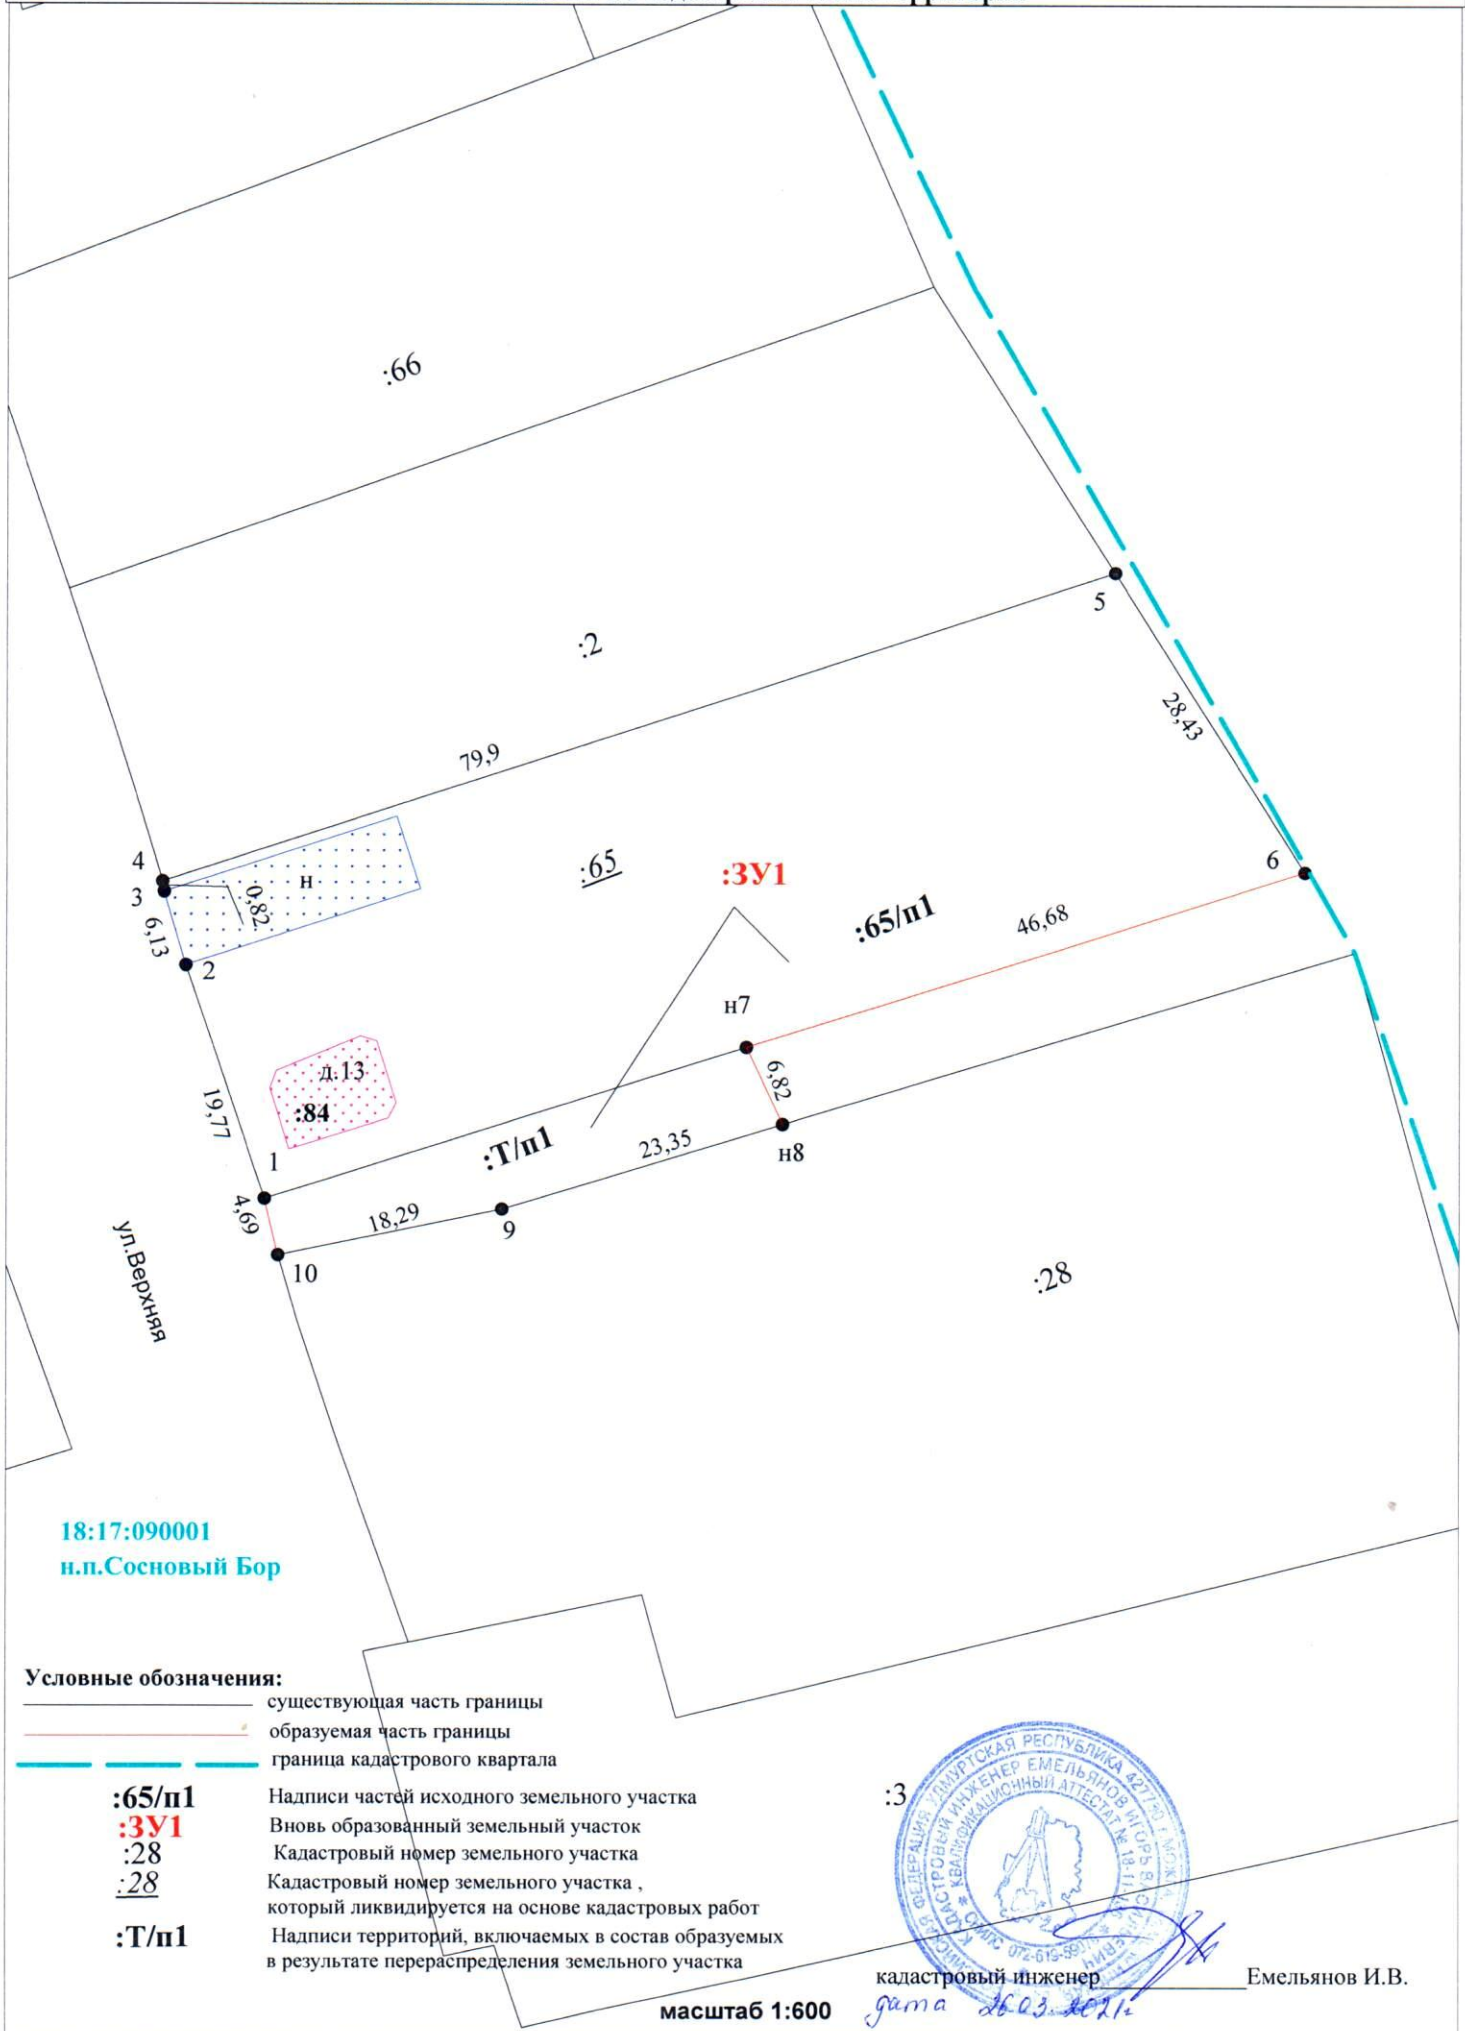

18:17:090001
н.п.Сосновый Бор

Условные обозначения:

- существующая часть границы
- образуемая часть границы
- граница кадастрового квартала

:65/п1
:ЗУ1
:28
:28

:Т/п1

- Надписи частей исходного земельного участка
- Вновь образованный земельный участок
- Кадастровый номер земельного участка
- Кадастровый номер земельного участка, который ликвидируется на основе кадастровых работ
- Надписи территорий, включаемых в состав образуемых в результате перераспределения земельного участка



кадастровый инженер

Емельянов И.В.

масштаб 1:600

гата 26.03.2021

Протокол образования земельного участка

1. В результате перераспределения земельного участка и земель государственности:

КН 18:17:090001:65

- площадь: 2267 кв.м;
- адрес: УР, Можгинский район, д.Сосновый Бор, ул.Верхняя, 13;
- ОКС: 18:17:090001:84 (индивидуальный жилой дом)
- вид права: собственность;
- собственник земельного участка: Пилишенко Григорий Станиславович;
- категория земель: земли населенных пунктов;
- разрешенное использование: для индивидуальной жилой застройки;

Земли государственности (кадастровый квартал 18:17:090001)

- площадь: 252 кв.м
- категория земель: земли населенных пунктов;

2. Образовался один земельный участок: ЗУ1

:ЗУ1

- площадь: 2519 кв.м;
- адрес: Удмуртская Республика, Можгинский район, д.Сосновый Бор, ул.Верхняя
- ОКС: 18:17:090001:84 (индивидуальный жилой дом)
- разрешенное использование: для индивидуальной жилой застройки;
- категория земель: земли населенных пунктов.

3. Земельный участок :ЗУ1 образовался в результате объединения исходного земельного участка и части земель государственности:

- :ЗУ1 = :65/п1 + :Т/п1
- (:ЗУ1 = 2267 кв.м + 252 кв.м = 2519 кв.м)

4. Образованный земельный участок имеет прямой доступ к землям общего пользования.

5. Наличие ограничений в использовании:

- ограничений в использовании нет.

Кадастровый инженер _____

Емельянов И.В.

« 26 »

2021г.

