



ПОСТАНОВЛЕНИЕ

От «29» декабря 2021 года

№ 60

**Об утверждении схемы расположения земельного участка
на кадастровом плане территории, расположенного по адресу:
Удмуртская Республика, Можгинский район,
в северо-восточном направлении от д. Старые Юбери**

В соответствии со статьей 11.10 Земельного кодекса Российской Федерации, пунктом 2 статьи 3.3. Федерального закона от 25 октября 2001 года № 137-ФЗ «О введении в действие Земельного кодекса Российской Федерации», статьей 12 Федерального закона от 11 июня 2003 года № 74-ФЗ «О крестьянском (фермерском) хозяйстве», с целью предоставления земельного участка для фермерского хозяйства, основной деятельностью, которого является овощеводство, на основании муниципального контракта № 250 от 22 декабря 2021 года, Администрация муниципального образования «Муниципальный округ Можгинский район Удмуртской Республики» **ПОСТАНОВЛЯЕТ:**

Утвердить прилагаемую схему расположения земельного участка на кадастровом плане территории в границах кадастрового квартала 18:17:142001:

- условный номер: ЗУ1;
- площадь 442830 кв.м;
- местоположение: Удмуртская Республика, Можгинский район, в северо-восточном направлении от д. Старые Юбери;
- разрешенное использование: «Овощеводство (код 1.3)»;
- категория земель: земли сельскохозяйственного назначения.

Глава муниципального образования
«Муниципальный округ Можгинский район
Удмуртской Республики»



А.Г. Васильев

Проект вносит:
Начальник отдела имущественных отношений

Н.Н. Набиева

Согласовано:
Первый заместитель главы Администрации района
по строительству и муниципальной инфраструктуре

В.Г. Головки

УТВЕРЖДЕНА

(наименование документа об утверждении, включая наименования органов государственной власти

или органов местного самоуправления, принявших решение об утверждении схемы


или подписавших соглашение о перераспределении земельных участков)

от _____ № _____

Схема расположения земельного участка или земельных участков на кадастровом плане территории

Условный номер земельного участка :ЗУ1		Кадастровый квартал 18:17:142001	
Площадь земельного участка: 442830 кв.м.		МСК-18, зона 2	
Местоположение земельного участка: УР, Можгинский район, в северо-восточном направлении от д. Старые Юбери			
Обозначение характерных точек границы	Координаты, м		
	X	Y	
1	2	3	
1	328053.23	2173915.30	
2	327709.82	2173588.48	
3	327706.90	2173585.90	
н4	328300.70	2172938.19	
н5	328312.82	2172947.70	
н6	328332.52	2172924.27	
н7	328342.33	2172912.26	
8	328680.78	2173233.20	
1	328053.23	2173915.30	

Схема расположения земельного участка
или земельных участков на кадастровом плане территории

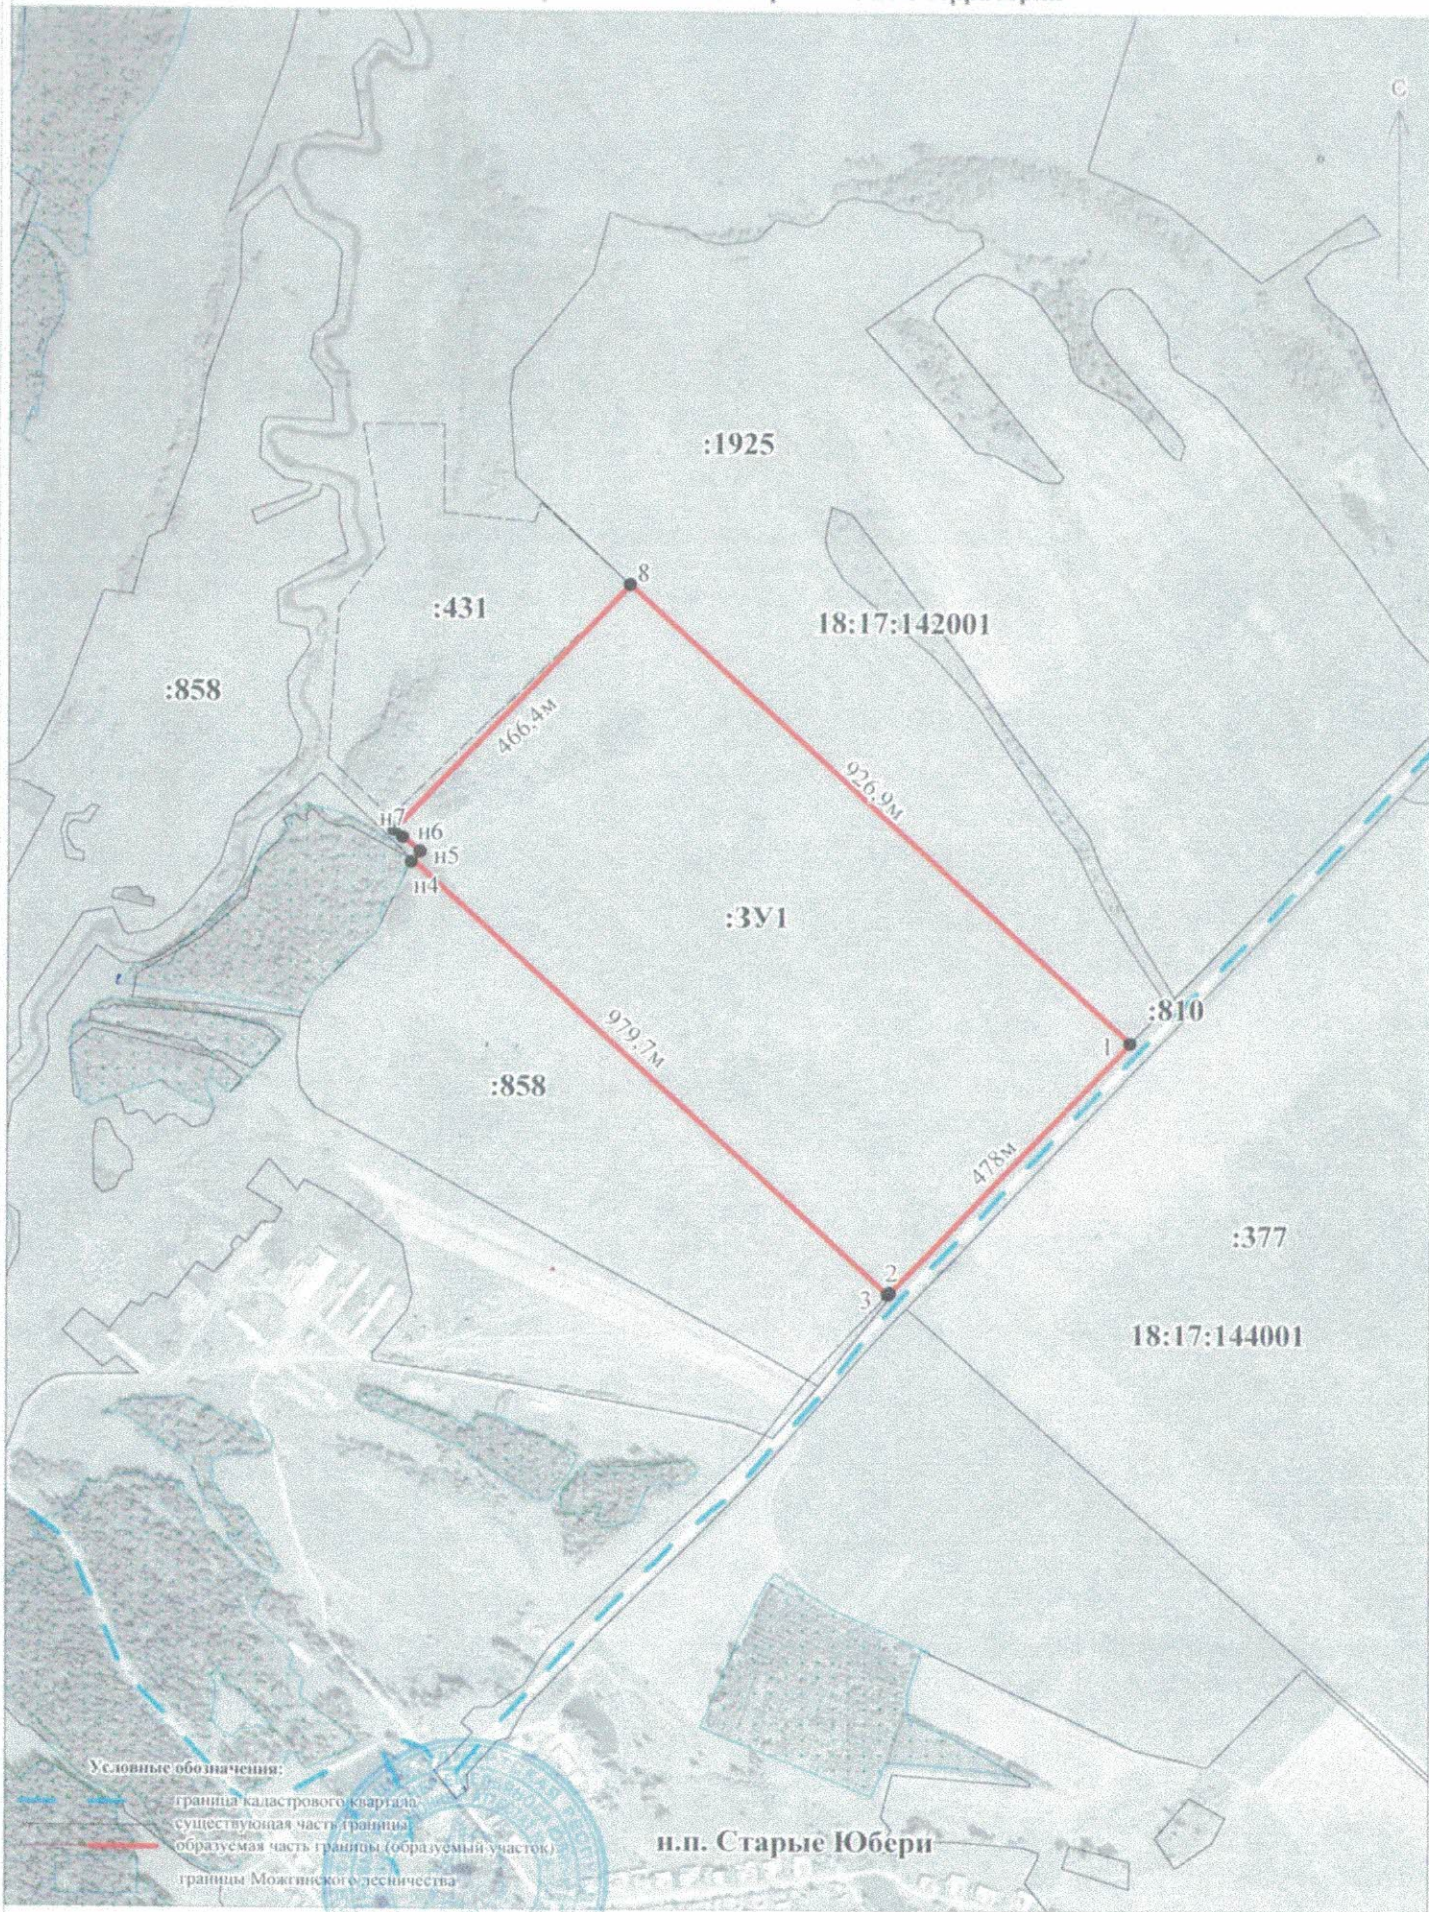

Кадастровый инженер
дата: 24.12.2021г.

Емельянова Ю.С.

масштаб 1:10 000