



## ПОСТАНОВЛЕНИЕ

От «19» мая 2021 года

№ 303.1

### Об утверждении схемы расположения земельного участка на кадастровом плане территории, образованного путем перераспределения земельного участка с кадастровым номером 18:17:083010:5 и землями, находящимися в государственной собственности

Рассмотрев заявление от 21 апреля 2021 года вх. № 32 Полушкиной Елены Алексеевны (паспорт гражданина РФ 94 09 001182, выдан МО УФМС России по Удмуртской Республике в городе Можге 16 июля 2009 года, зарегистрирована по адресу: УР, гор. Можга, м-н Вешняковский, дом № 3, кв. № 34, и представленные документы, в соответствии со ст. ст. 11.7, 11.10, 39.27 Земельного кодекса Российской Федерации, п. 2 ст. 3.3 Федерального закона от 25 октября 2001 года № 137-ФЗ «О введении в действие Земельного кодекса Российской Федерации», Администрация муниципального образования «Можгинский район» **ПОСТАНОВЛЯЕТ:**

1. Утвердить прилагаемую схему расположения земельного участка на кадастровом плане территории, образованного путем перераспределения земельного участка с кадастровым номером 18:17:083010:5 и землями, находящимися в государственной собственности:

- ЗУ1 - категория земель: земли населённых пунктов, адрес: Удмуртская Республика, Можгинский район, с. Пычас, ул. Переездная, 3Б, площадь 803 кв.м, территориальная зона: зона делового, общественного и коммерческого назначения (О1), разрешенное использование: «Магазины (код 4.4)».

2. Предложить Полушкиной Е.А. обеспечить выполнение кадастровых работ в отношении земельного участка, указанного в пункте 1 настоящего постановления, обратиться в Администрацию муниципального образования «Можгинский район» с заявлением о его предоставлении.

Глава муниципального образования  
«Можгинский район»



А.Г. Васильев

Проект вносит:  
Начальник отдела имущественных отношений

Н.Н. Набиева

Согласовано:  
Заместитель главы Администрации района  
по муниципальной инфраструктуре –  
начальник Управления по строительству,  
имущественным отношениям и  
жилищно-коммунальному хозяйству

В.Г. Головкин

Заместитель начальника отдела организационно-  
кадровой и правовой работы - юрист-консульт

Н.В. Щеклеина

УТВЕРЖДЕНА


*Постановлением Администрации*  
 (наименование документа об утверждении, включая наименования органов государственной власти  
*МО, Можгинского района*  
 или органов местного самоуправления, принявших решение об утверждении схемы  
 или подписавших соглашение о перераспределении земельных участков)

от 19.05.2021 № 303.1

**Схема расположения земельного участка с условным обозначением :ЗУ1,  
 образованного путем перераспределения земельного участка с кадастровым номером 18:17:083010:5  
 с землями Госсобственности на кадастровом плане территории**

Условный номер земельного участка :ЗУ1		Кадастровый квартал 18:17:083010	
Площадь земельного участка: 803 кв.м		СК кадастрового округа, зона 2	
Местоположение земельного участка: УР, Можгинский район, с.Пычас, ул.Переездная			
Обозначение характерных точек границы	Координаты, м		
	X	Y	
1	2	3	
н1	350877.60	2182463.55	
н2	350882.38	2182480.90	
н3	350885.14	2182490.92	
н4	350857.57	2182498.11	
н5	350850.41	2182470.63	
н6	350860.53	2182468.00	
н7	350869.86	2182465.57	
н1	350877.60	2182463.55	

Схема расположения земельного участка с условным обозначением :ЗУ1, образованного путем перераспределения земельного участка с кадастровым номером 18:17:083010:5 с землями Госсобственности на кадастровом плане территории

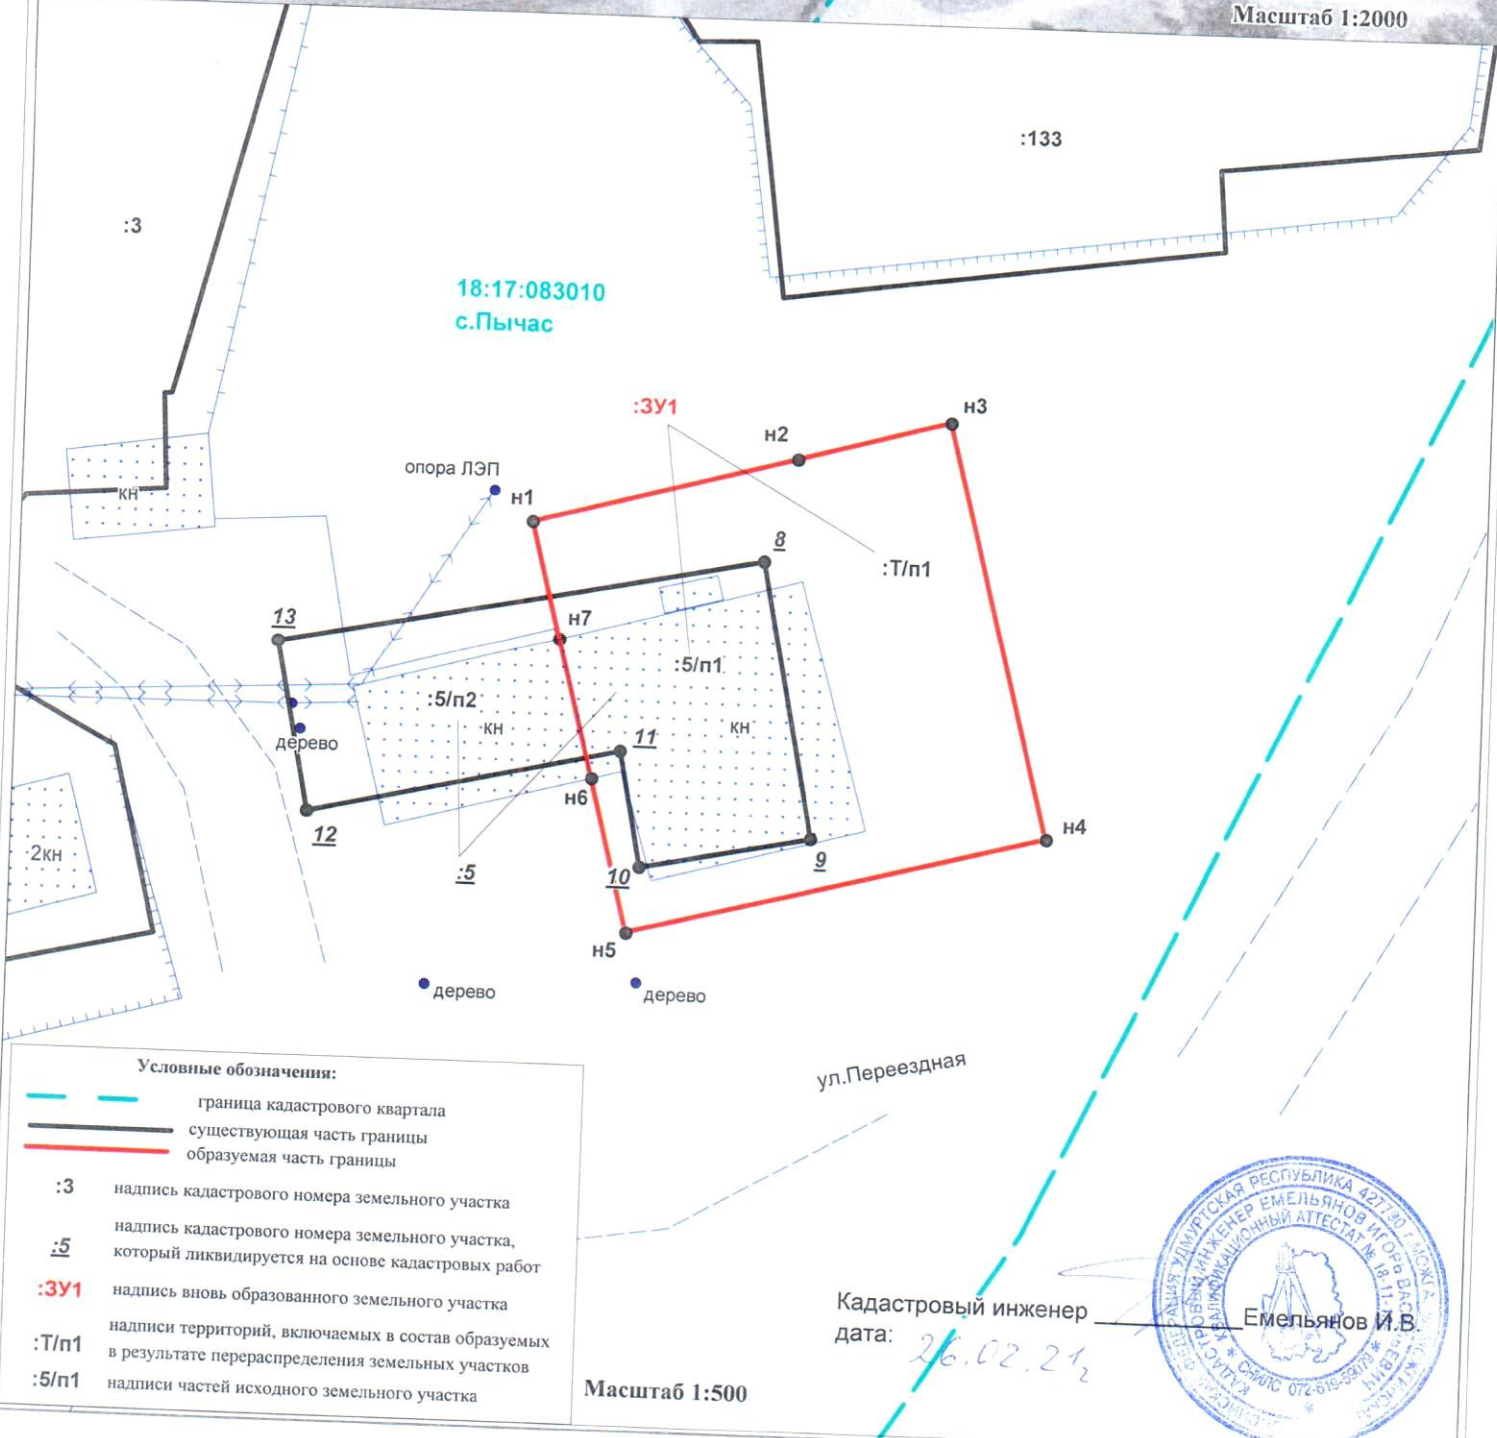

Условные обозначения:

- граница кадастрового квартала
- существующая часть границы
- образуемая часть границы
- :3** надпись кадастрового номера земельного участка
- :5** надпись кадастрового номера земельного участка, который ликвидируется на основе кадастровых работ
- :ЗУ1** надпись вновь образованного земельного участка
- :Т/п1** надписи территорий, включаемых в состав образуемых в результате перераспределения земельных участков
- :5/п1** надписи частей исходного земельного участка

Кадастровый инженер

дата: 26.02.21

Масштаб 1:500



## Протокол образования земельного участка

1. В результате перераспределения земельного участка и земель госсобственности:

КН 18:17:083010:5

- площадь: 453 кв.м;
- расположен по адресу: УР, Можгинский район, с.Пычас, ул.Переездная, 3Б;
- вид права: госсобственность
- категория земель: земли населенных пунктов;
- разрешенное использование: под магазином, для объектов общественно-делового назначения;

Земли госсобственности (кадастровый квартал 18:17:083010)

- площадь: 560 кв.м
- категория земель: земли населенных пунктов;

2. Образовался один земельный участок: ЗУ1

:ЗУ1

- площадь: 803 кв.м;
- расположен по адресу: Удмуртская Республика, Можгинский район, с.Пычас, ул.Переездная;
- разрешенное использование: под магазином, для объектов общественно-делового назначения;
- категория земель: земли населенных пунктов.

3. Земельный участок :ЗУ1 образовался в результате объединения части исходного земельного участка и части земель госсобственности:

- :ЗУ1 = :5/п1 + :Т/п1
- (:ЗУ1 = 243 кв.м + 560 кв.м = 803 кв.м)

4. Образованный земельный участок имеет прямой доступ к землям общего пользования.

5. Наличие ограничений в использовании:

- ограничений в использовании нет.

Кадастровый инженер



Емельянов И.В.

2021г.