



ПОСТАНОВЛЕНИЕ

От «29» марта 2022 года

№ 250.1

**Об утверждении схемы расположения земельного участка
на кадастровом плане территории и предварительном согласовании
предоставления земельного участка, расположенного по адресу:
Удмуртская Республика, Можгинский район, в 700 метрах южнее д. Мельниково**

Рассмотрев заявление от 25 февраля 2022 года (вх. № 0894 от 25 февраля 2022 года) общества с ограниченной ответственностью «Петухово» (427780, Удмуртская Республика, Можгинский район, с. Пычас, ул. Переездная, 1А, ОГРН 1031800350328, ИНН 1817005960, КПП 183901001) и представленные документы, руководствуясь статьей 11.10, подпунктом 20 пункта 2 статьи 39.6, статьями 39.14, 39.15 Земельного кодекса Российской Федерации, пунктом 2 статьи 3.3 Федерального закона от 25 октября 2001 года № 137-ФЗ «О введении в действие Земельного кодекса Российской Федерации», принимая во внимание распоряжение Министерства природных ресурсов и охраны окружающей среды Удмуртской Республики №360 от 28 сентября 2021 года, лицензию на пользование недрами ИЖВ 80341 ТЭ и горноотводный акт №117, Администрация муниципального образования «Муниципальный округ Можгинский район Удмуртской Республики» **ПОСТАНОВЛЯЕТ:**

1. Утвердить прилагаемую схему расположения земельного участка на кадастровом плане территории в границах кадастрового квартала 18:17:120001:
 - условный номер: ЗУ1;
 - площадь 88053 кв.м;
 - адрес: Удмуртская Республика, Можгинский район, в 700 метрах южнее д. Мельниково;
 - разрешенное использование: «Недропользование (код 6.1) – добыча полезных ископаемых открытым и закрытым способами»;
 - категория земель: земли сельскохозяйственного назначения.
2. Предварительно согласовать предоставление земельного участка, указанного в пункте 1 настоящего постановления.
3. Предложить ООО «Петухово» обеспечить выполнение кадастровых работ в отношении земельного участка, указанного в пункте 1 настоящего постановления, обратиться в Администрацию муниципального образования «Муниципальный округ Можгинский район Удмуртской Республики» с заявлением о его предоставлении.

Глава муниципального образования
«Муниципальный округ Можгинский район
Удмуртской Республики»



А.Г. Васильев

Проект вносит:
Начальник отдела имущественных отношений

Н.Н. Набиева

Согласовано:

Первый заместитель главы Администрации района
по строительству и муниципальной инфраструктуре



В.Г. Головки

Начальник отдела организационно-
кадровой и правовой работы



Т.В. Никифорова

УТВЕРЖДЕНА



(наименование документа об утверждении, включая наименования органов государственной власти
или органов местного самоуправления, принявших решение об утверждении схемы
или подписавших соглашение о перераспределении земельных участков)
от _____ № _____

**Схема расположения земельного участка
на кадастровом плане территории**

Условный номер земельного участка :ЗУ1		Кадастровый квартал 18:17:120001	
Площадь земельного участка: 88053 кв.м		СК кадастрового округа, зона 2	
Местоположение земельного участка: УР, Можгинский район, в 700 метрах южнее д.Мельниково			
Обозначение характерных точек границы	Координаты, м		
	X	Y	
1	2	3	
:ЗУ1(1)			
н1	358160.02	2186742.60	
н2	358170.67	2186738.10	
н3	358139.55	2186830.96	
н4	358124.82	2186811.02	
н5	358126.18	2186804.03	
н6	358132.95	2186790.50	
н7	358149.61	2186778.00	
н8	358162.10	2186759.26	
н1	358160.02	2186742.60	
:ЗУ1(2)			
н9	358326.88	2186276.96	
н10	358463.36	2186454.59	
н11	358374.10	2186509.45	
н12	358322.22	2186605.23	
н13	358241.74	2186664.56	
н14	358177.49	2186730.02	
н15	358176.67	2186722.30	
н16	358168.86	2186699.91	
н17	358171.47	2186691.58	
н18	358185.53	2186679.10	
н19	358190.21	2186667.63	
н20	358186.05	2186658.27	
н21	358174.59	2186648.90	
н22	358159.04	2186646.74	
н23	358186.00	2186594.06	
н24	358183.72	2186519.71	
н25	358178.89	2186497.38	
н26	358180.85	2186492.20	
н27	358182.93	2186475.54	
н28	358170.95	2186458.89	
н29	358170.46	2186458.44	
н30	358156.97	2186396.12	
н31	358199.86	2186288.47	
н9	358326.88	2186276.96	
:ЗУ1(3)			
н32	358059.31	2186408.38	
н33	358061.92	2186437.17	
н34	358064.24	2186447.21	
н35	358044.97	2186457.85	
н36	358039.25	2186469.82	
н37	358040.29	2186476.59	
н38	358051.22	2186500.54	
н39	358051.22	2186508.86	
н40	358049.66	2186516.15	

н41	358043.93	2186526.56
н42	358041.85	2186538.01
н43	358041.93	2186539.51
н44	357965.79	2186572.21
н45	357960.09	2186461.43
н46	357998.95	2186423.58
н32	358059.31	2186408.38

Схема расположения земельного участка
на кадастровом плане территории

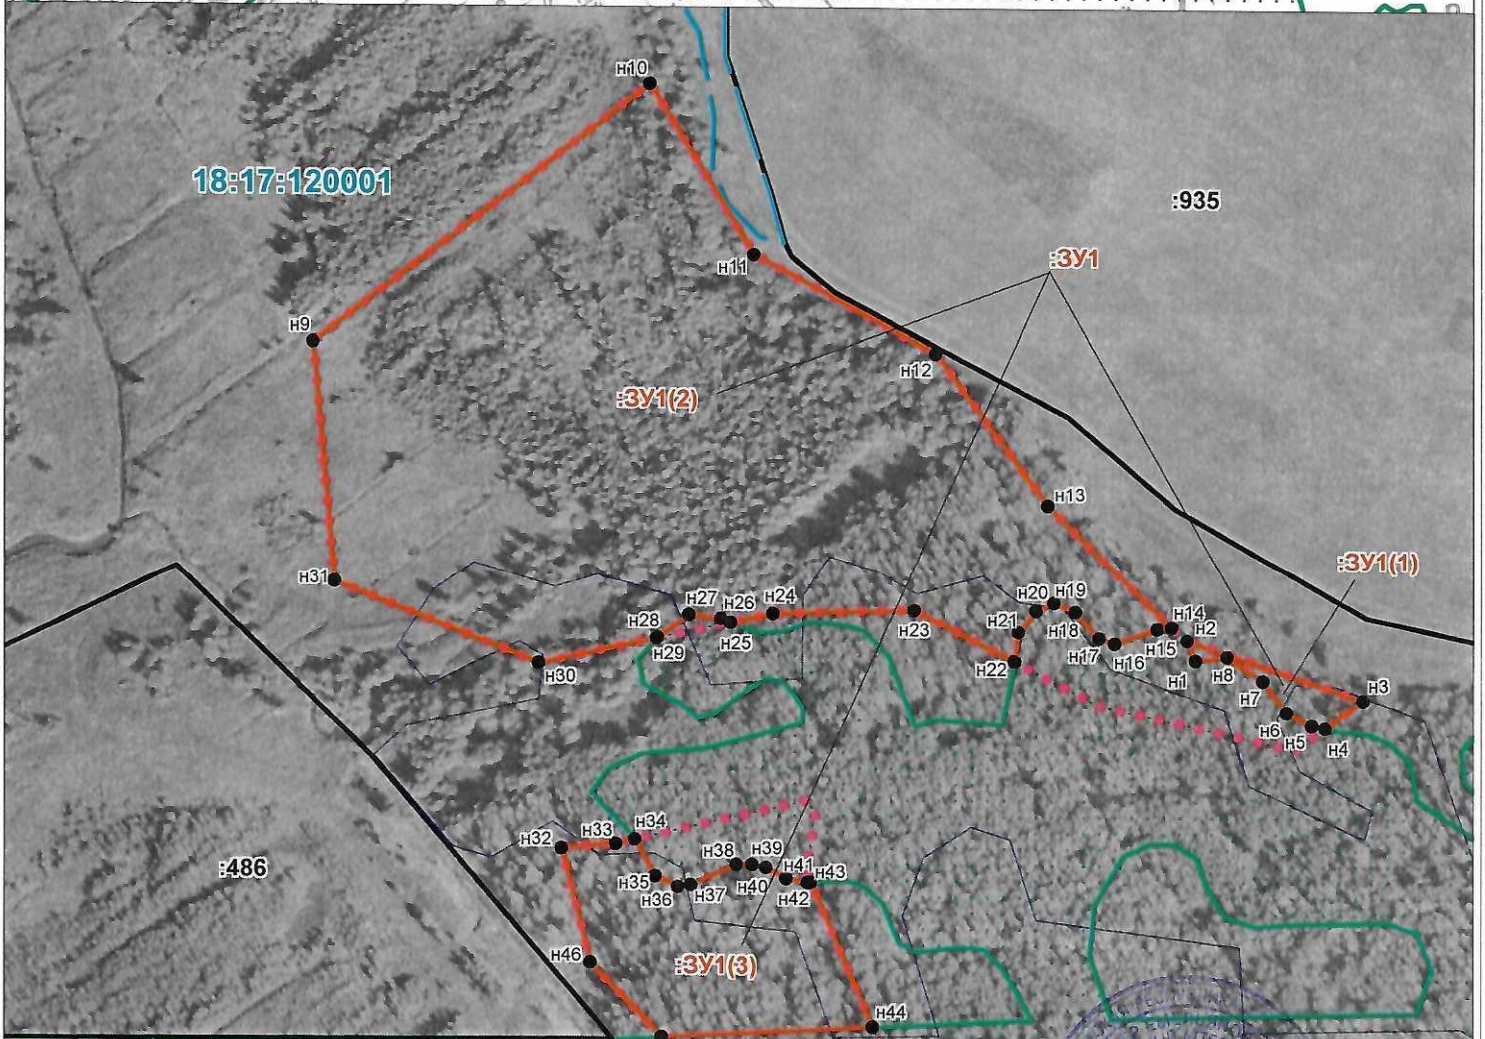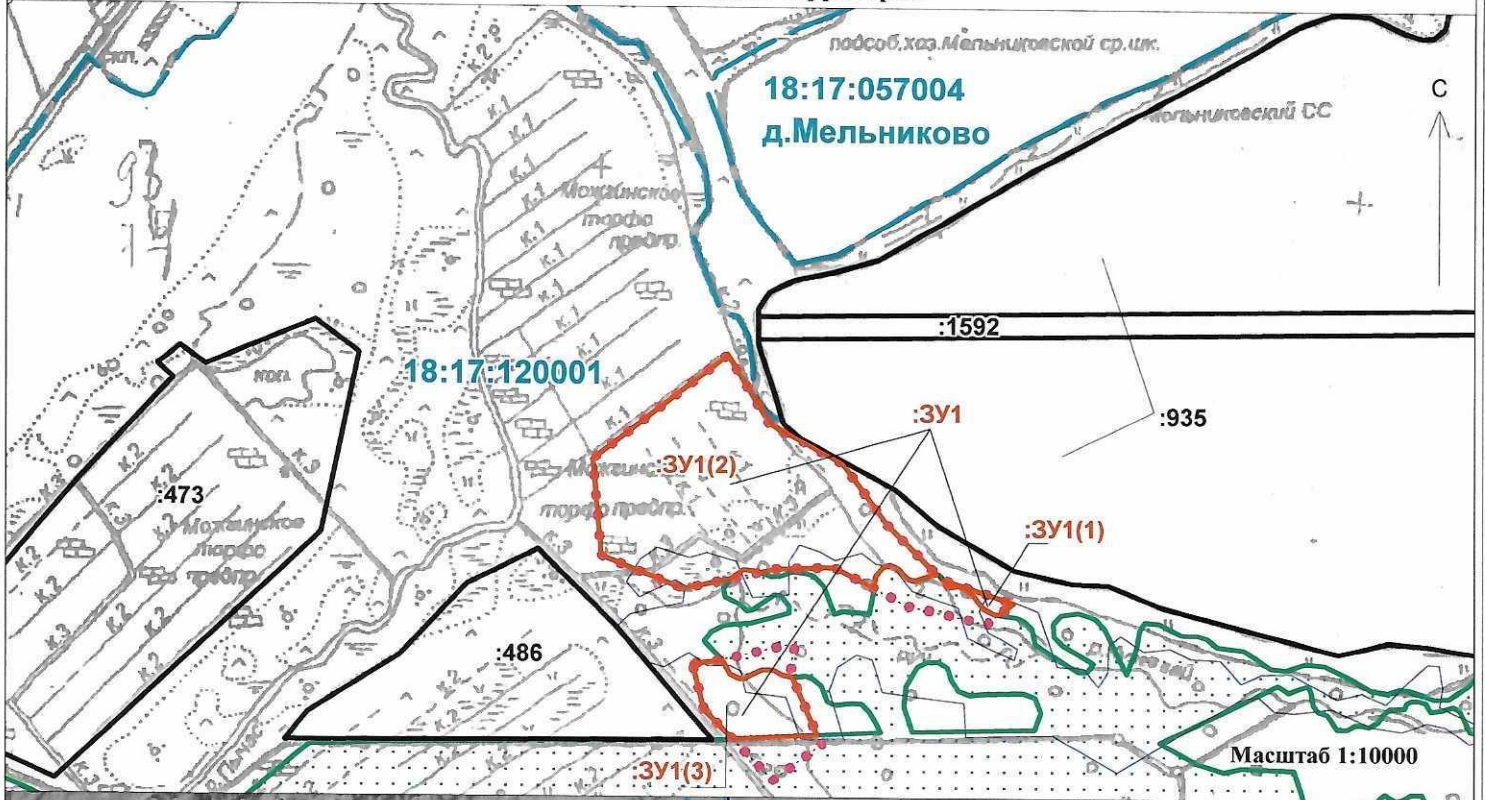

Условные обозначения:

-  граница кадастрового квартала
-  существующая часть границы
-  образуемая часть границы
-  граница и территория Можгинского лесничества
-  граница части лесного участка
-  граница горного отвода

Кадастровый инженер  Емельянов И.В.
дата: _____

Масштаб 1:4000

