


Генеральный план МО «Горнякское»

Карта планируемого размещения объектов капитального строительства местного значения

с.Горняк, д.Лудзи-Шудзи, д.Новый Карамбай

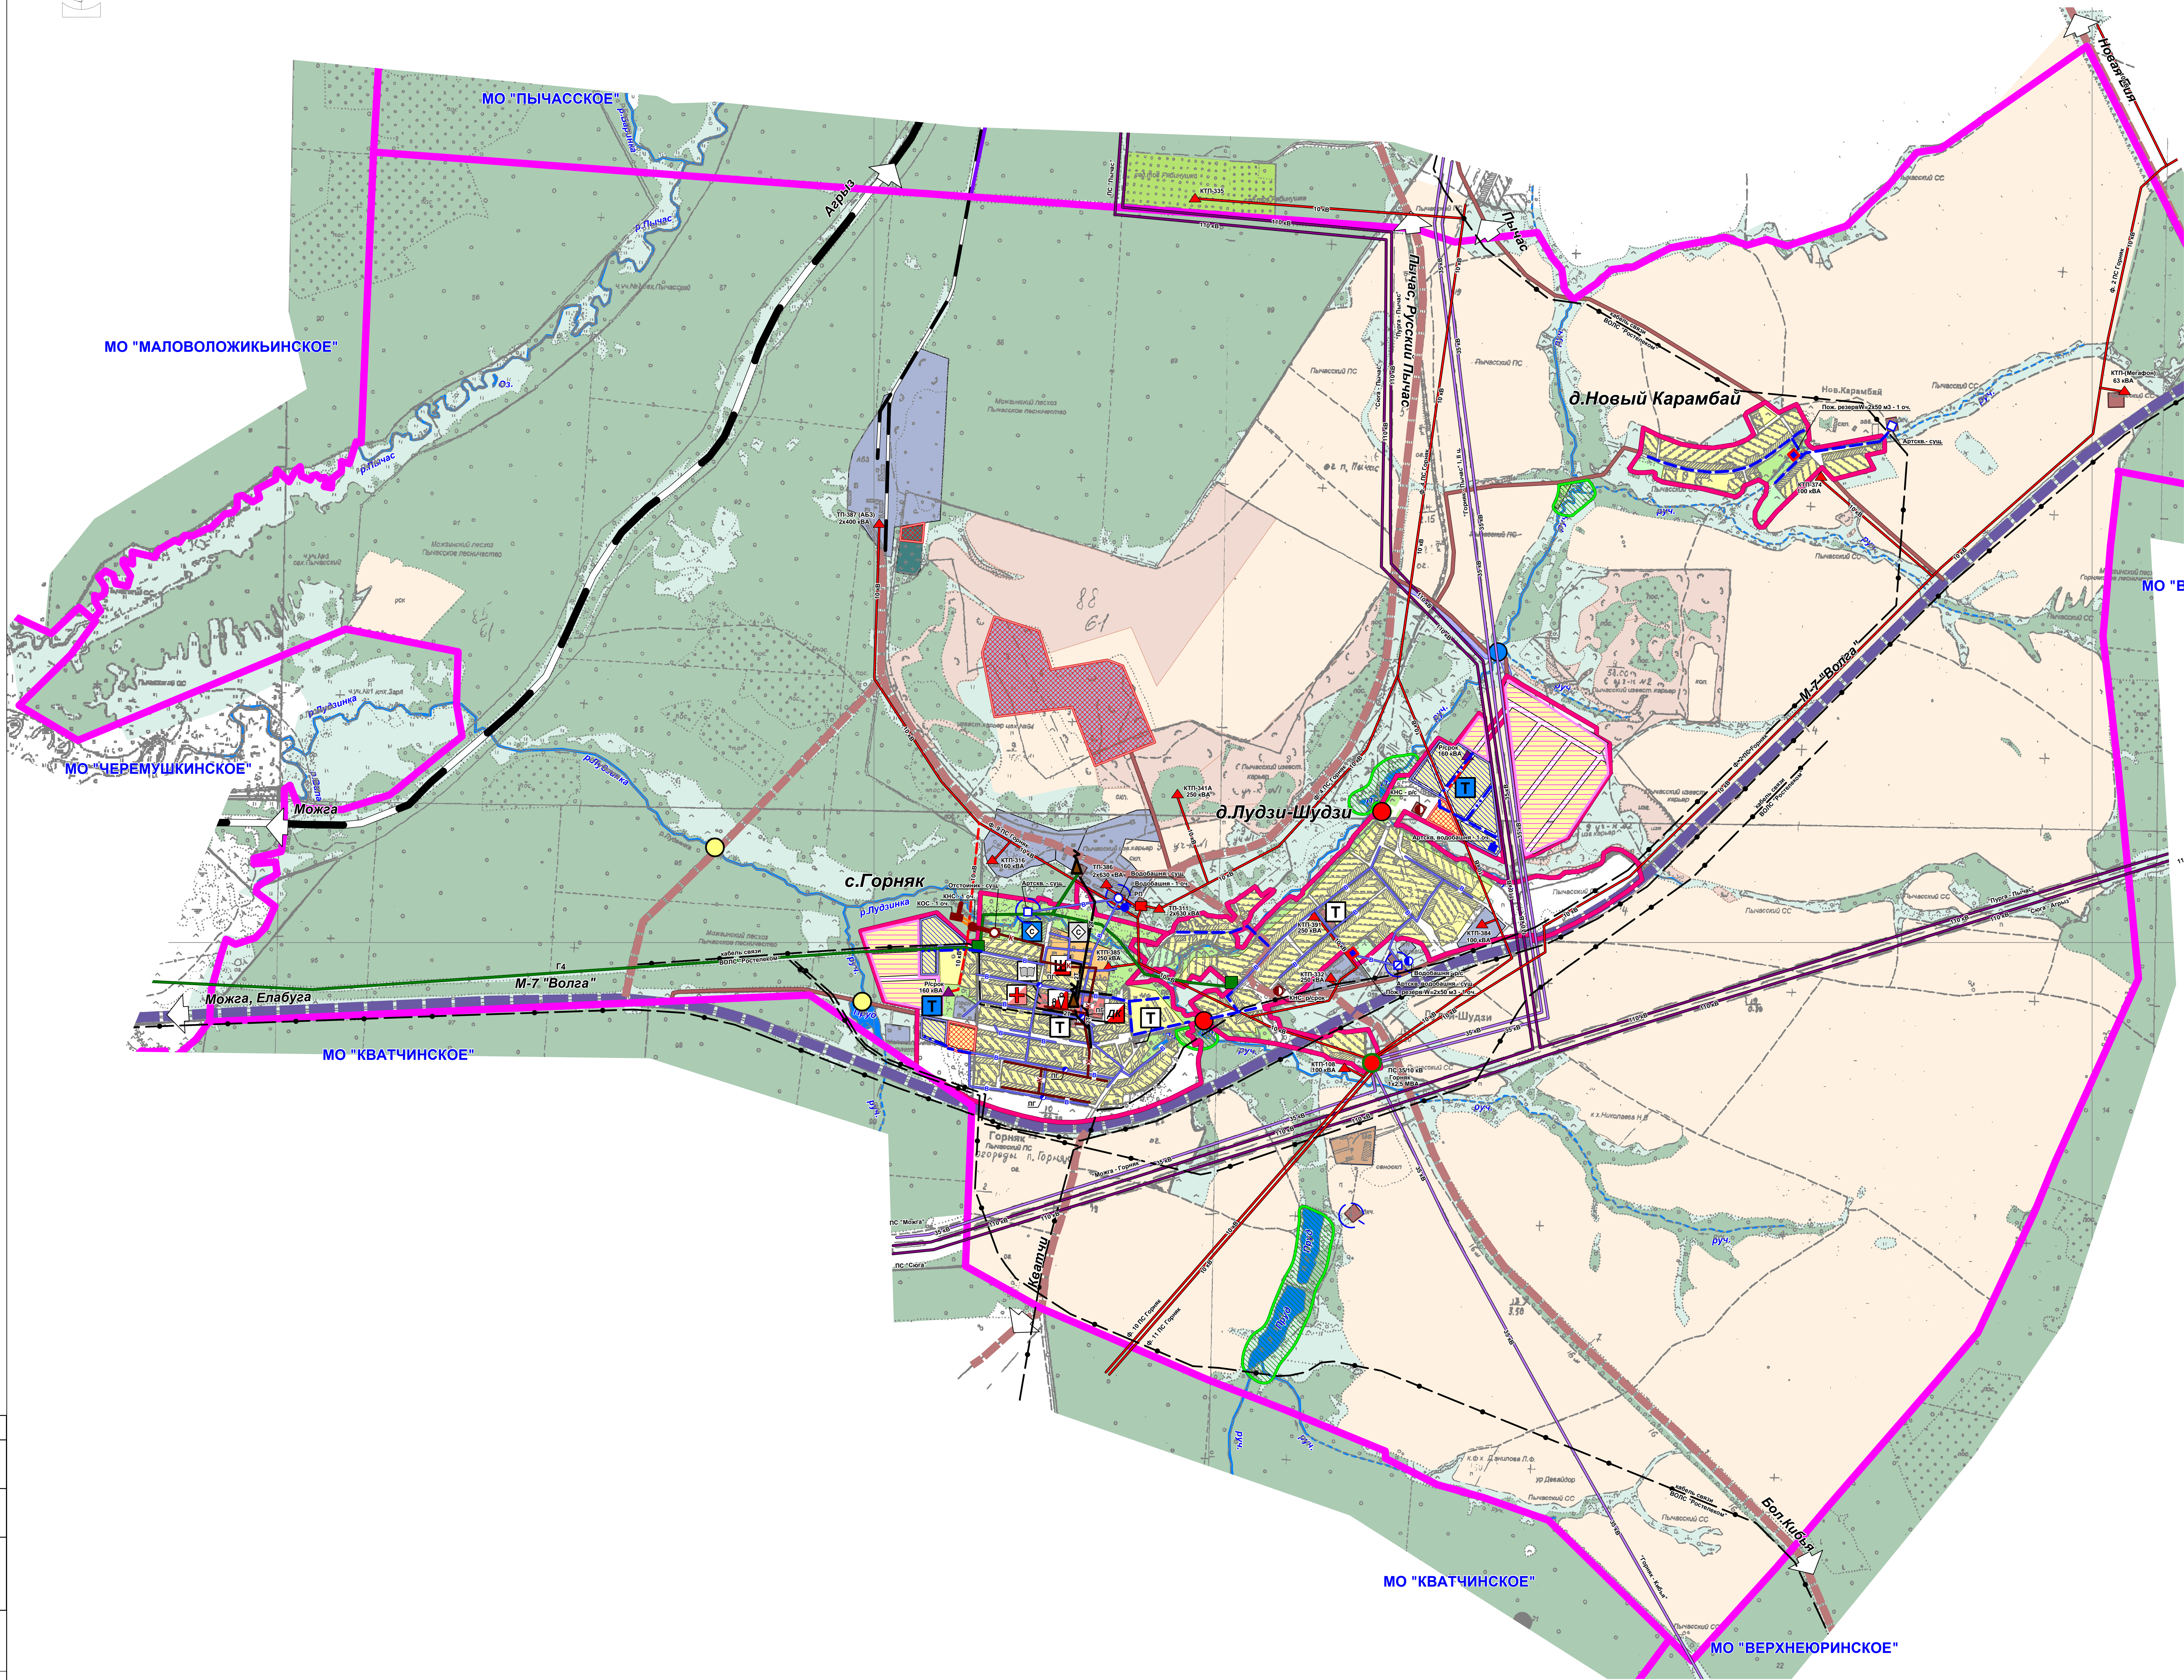

- УСЛОВНЫЕ ОБОЗНАЧЕНИЯ
- Существующая теплотрасса
- Котельная модульная
- Существующая котельная
- Хозяйственно-бытовая самотечная канализация - существующие сети
- Отстойник - существующий
- Канализационная насосная станция - проект (1 очередь)
- Канализационные очистные сооружения - проект (1 очередь)
- Хозяйственно-бытовая самотечная канализация - проектируемые сети (1 очередь)
- Трубопровод очищенной воды - проектируемые сети (1 очередь)
- Хозяйственно-бытовая напорная канализация - проектируемые сети (1 очередь)
- Хозяйственно-питьевой водопровод - существующие сети
- Хозяйственно-питьевой водопровод - проектируемые сети (1 очередь)
- Хозяйственно-питьевой водопровод - проектируемые сети (расчетный срок)
- Артскважина - существующая
- Водонапорная башня - существующая
- Артскважина, водонапорная башня - существующие
- Водонапорная башня - проектируемая (1 очередь)
- Артскважина, водонапорная башня - проектируемые (1 очередь)
- Водонапорная башня - проектируемая (расчетный срок)
- Пожарный гидрант - существующий
- Пожарный резервуар - проектируемый (1 очередь)
- Перспективный ГРП (полиэтилен)
- Существующий ГРП (сталь)
- Перспективный полиэтиленовый газопровод высокого давления II категории
- Существующий стальной газопровод высокого давления I категории
- Существующая ПС 35/10 кВ
- Существующая ТП(КТП) 10/0,4 кВ
- Существующая ВЛ-110 кВ
- Существующая ВЛ-35 кВ
- Существующая ВЛ-10 кВ
- Проектируемая ТП(КТП) 10/0,4 кВ
- Проектируемая ВЛ-10 кВ
- СУЩЕСТВУЮЩИЕ ОБЪЕКТЫ СОЦКУЛЬТЫТА
- Торговые площади
- Библиотека
- Спорт сооружение
- Фельдшерско-акушерский пункт
- ОБЪЕКТЫ СОЦКУЛЬТЫТА НА ПЕРВУЮ ОЧЕРЕДЬ
- Реконструкция дома культуры
- Реконструкция школы
- Реконструкция детского дошкольного учреждения
- Реконструкция фельдшерско-акушерского пункта
- Строительство пожарного депо
- ОБЪЕКТЫ СОЦКУЛЬТЫТА НА РАСЧЕТНЫЙ СРОК
- Строительство спортивного сооружения
- Строительство фельдшерско-акушерского пункта
- Строительство дома культуры
- Строительство объекта торговли
- Транспортное мостовое сооружение
- Существующее
- Строительство на первую очередь
- Строительство на расчетный срок
- Капитальный ремонт дорог общего пользования со смесой на асфальтобетонный тип покрытия
- На первую очередь
- На расчетный срок
- ТЕРРИТОРИИ НОВОГО СТРОИТЕЛЬСТВА И РЕКОНСТРУКЦИИ
- Первая очередь
- Расчетный срок
- Перспектива
- Рекреационные территории

М 1:10000

14136-ГП.ПЗ.1					
Проект генерального плана МО «Горнякское» Можгинского района Удмуртской Республики					
Изм.	Колуч.	Лист	№ зм.	Полном.	Дата
Разраб.	Кузнецова				
Генеральный план					
Карта планируемого размещения					
объектов капитального строительства					
местного значения					
ГАП	Кузнецова				
ГИП	Першаков				
Статус				Лист	Листов
П				4	5
				Идентификационный код	

Составлено					
Исполн.	Данил	Горбачев	Время	10.04.14	
Лист	4	из 5			