


# Генеральный план МО «Горнякское»

## Карта планируемого размещения объектов капитального строительства местного значения д.Бальзяшур, д.Акаришур

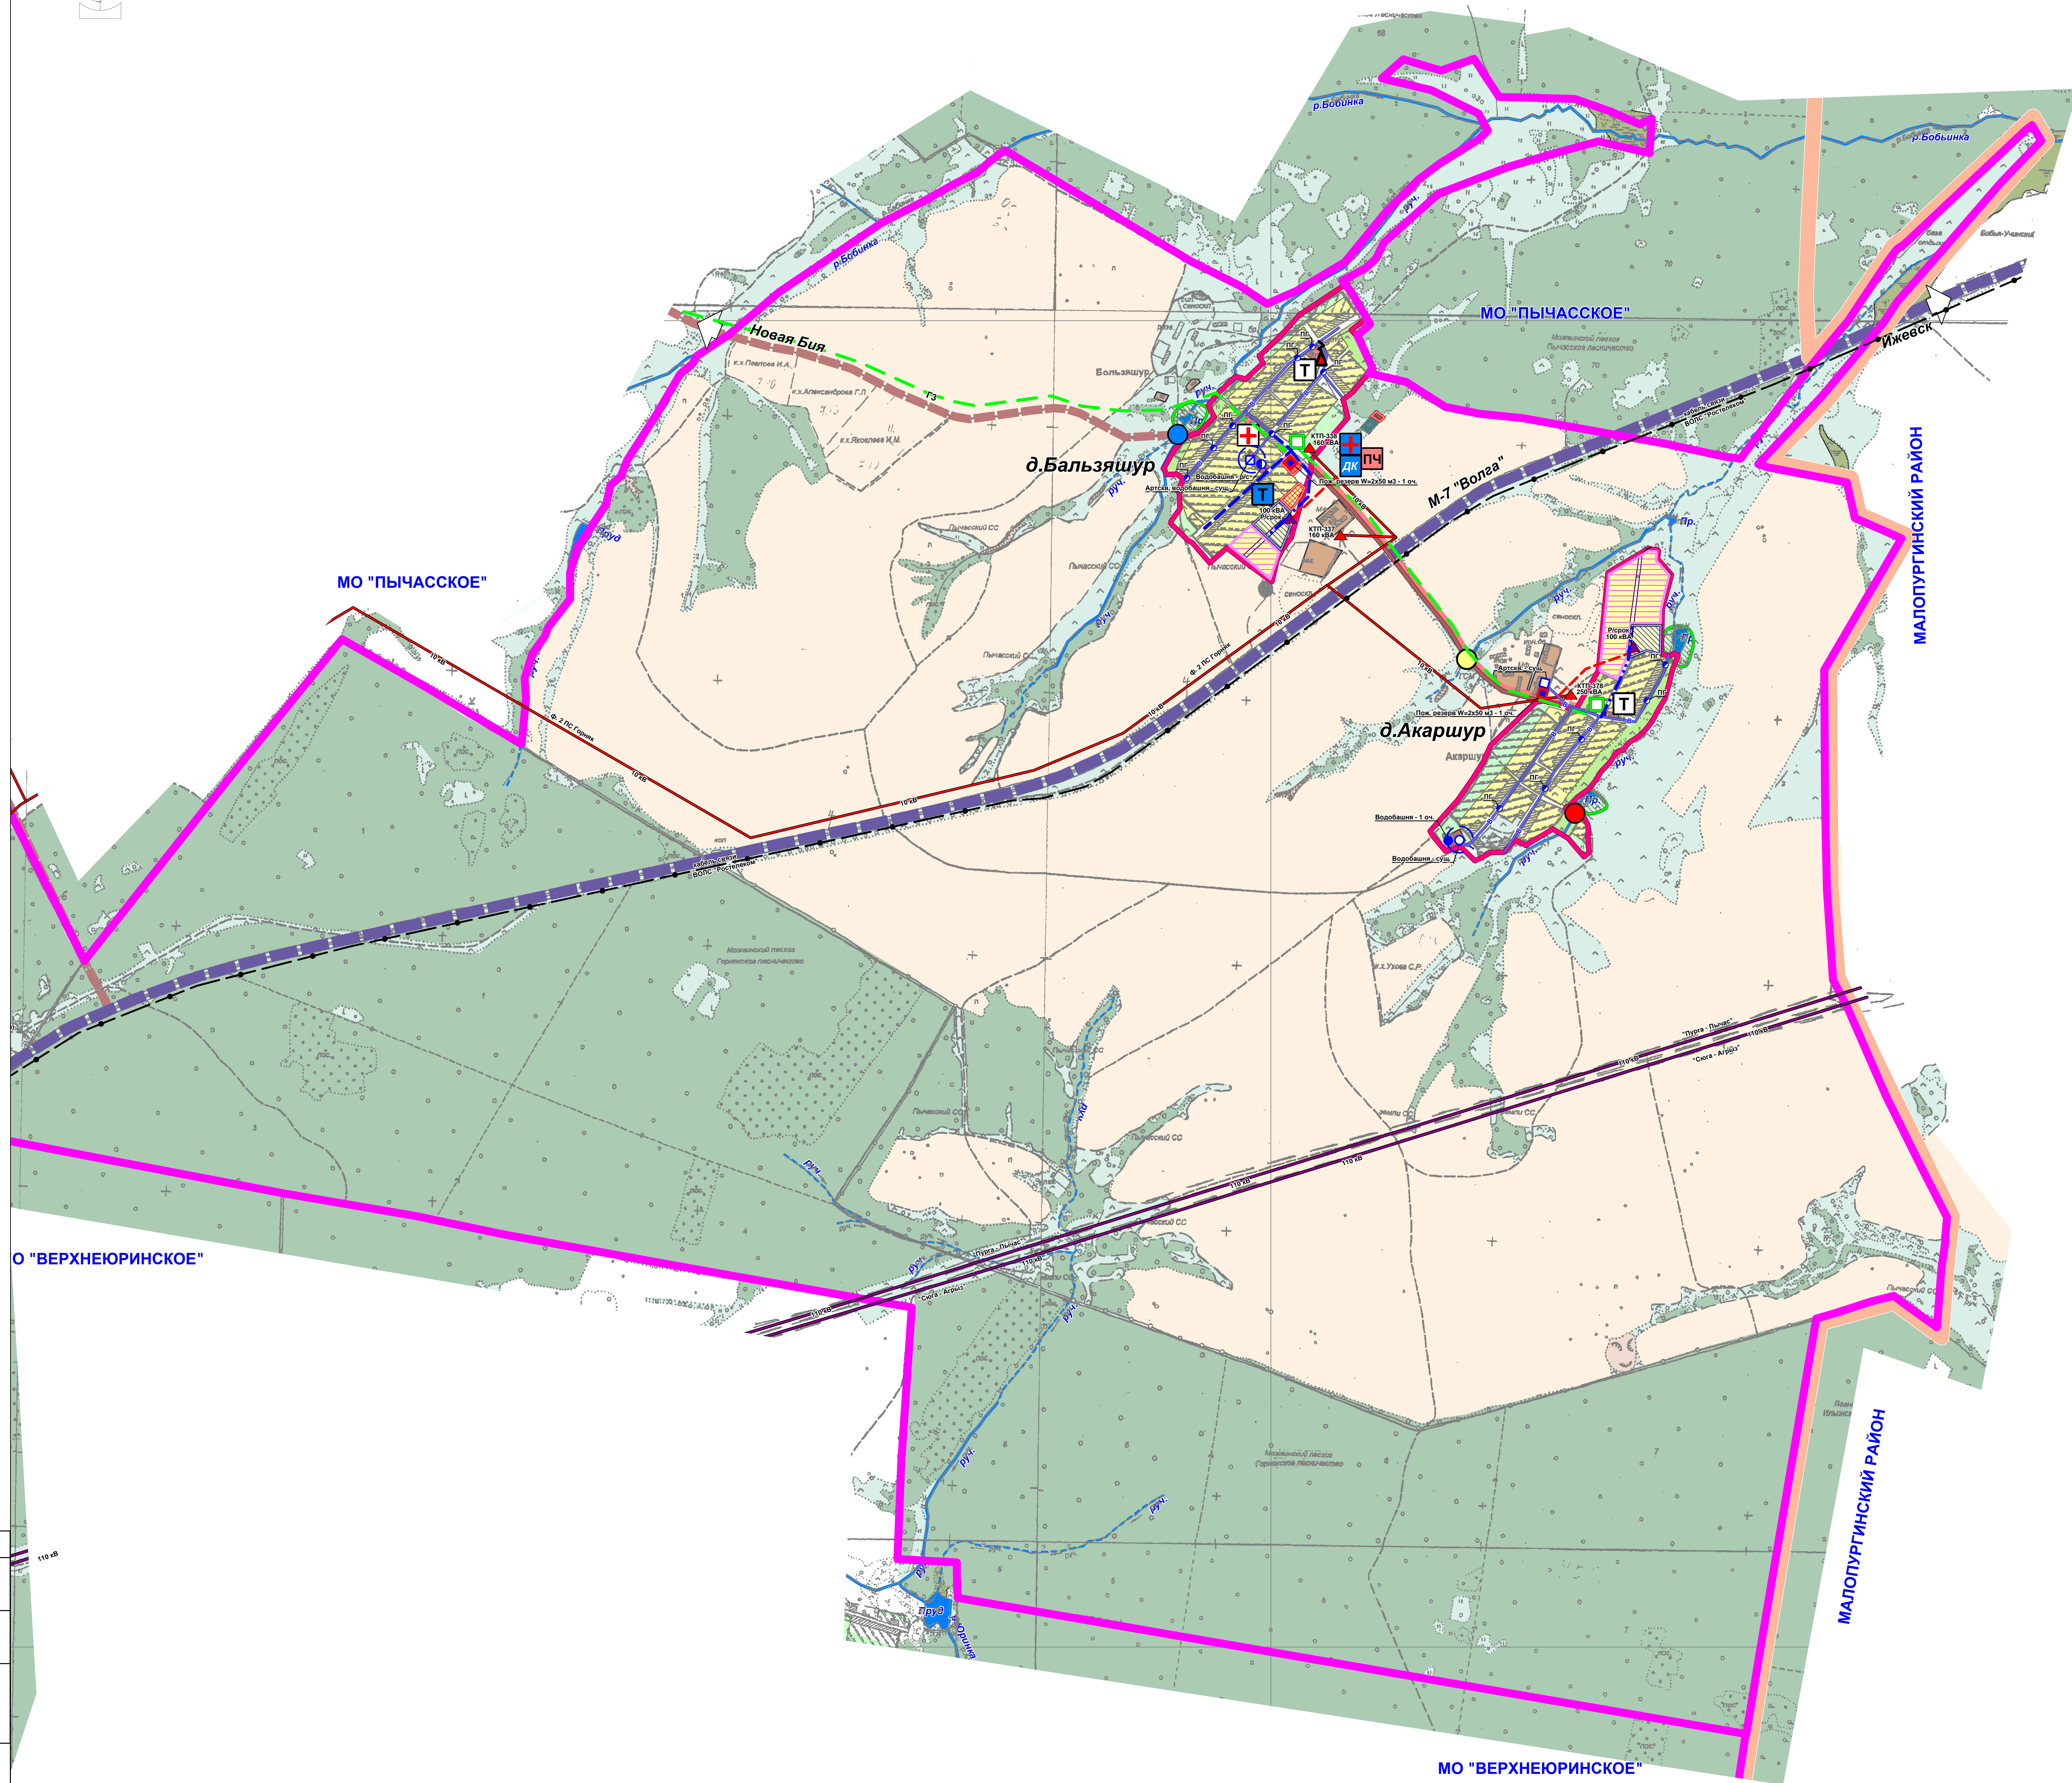

- УСЛОВНЫЕ ОБОЗНАЧЕНИЯ
- Существующая теплотрасса
  - Котельная модульная
  - Существующая котельная
  - Хозяйственно-бытовая самотечная канализация - существующие сети
  - Отстойник - существующий
  - Канализационная насосная станция - проект (1 очередь)
  - Канализационная насосная станция - проект (расчетный срок)
  - Канализационные очистные сооружения - проект (1 очередь)
  - Хозяйственно-бытовая самотечная канализация - проектируемые сети (1 очередь)
  - Трубопровод очищенной воды - проектируемые сети (1 очередь)
  - Хозяйственно-бытовая напорная канализация - проектируемые сети (1 очередь)
  - Хозяйственно-питьевой водопровод - существующие сети
  - Хозяйственно-питьевой водопровод - проектируемые сети (1 очередь)
  - Хозяйственно-питьевой водопровод - проектируемые сети (расчетный срок)
  - Артскважина - существующая
  - Водонапорная башня - существующая
  - Артскважина, водонапорная башня - существующие
  - Водонапорная башня - проектируемая (1 очередь)
  - Артскважина, водонапорная башня - проектируемые (1 очередь)
  - Водонапорная башня - проектируемая (расчетный срок)
  - Пожарный гидрант - существующий
  - Пожарный резервуар - проектируемый (1 очередь)
  - Перспективный ГРП (полиэтилен)
  - Существующий ГРП (сталь)
  - Перспективный полиэтиленовый газопровод высокого давления II категории
  - Существующий стальной газопровод высокого давления I категории
  - Существующая ПС 35/10 кВ
  - Существующая ТП(КТП) 10/0.4 кВ
  - Существующая ВЛ-10 кВ
  - Существующая ВЛ-35 кВ
  - Существующая ВЛ-10 кВ
  - Проектируемая ТП(КТП) 10/0.4 кВ
  - Проектируемая ВЛ-10 кВ
  - ТЕРРИТОРИИ НОВОГО СТРОИТЕЛЬСТВА И РЕКОНСТРУКЦИИ
  - Первая очередь
  - Расчетный срок
  - Перспектива
  - Рекреационные территории
  - СУЩЕСТВУЮЩИЕ ОБЪЕКТЫ СОЦКУЛЬТБЫТА
  - Торговые площади
  - Библиотека
  - Спорт сооружение
  - Фельдшерско-акушерский пункт
  - ОБЪЕКТЫ СОЦКУЛЬТБЫТА НА ПЕРВУЮ ОЧЕРЕДЬ
  - Реконструкция дома культуры
  - Реконструкция школы
  - Реконструкция детского дошкольного учреждения
  - Реконструкция фельдшерско-акушерского пункта
  - Строительство пожарного депо
  - ОБЪЕКТЫ СОЦКУЛЬТБЫТА НА РАСЧЕТНЫЙ СРОК
  - Строительство спортивного сооружения
  - Строительство фельдшерско-акушерского пункта
  - Строительство дома культуры
  - Строительство объекта торговли
  - Транспортное мостовое сооружение
  - Существующее
  - Строительство на первую очередь
  - Строительство на расчетный срок
  - Капитальный ремонт дорог общего пользования со сменой на асфальтобетонный тип покрытия
  - На первую очередь
  - На расчетный срок

Составлено					
Исполн.	Д.И.И.	Д.И.И.	Д.И.И.	Д.И.И.	Д.И.И.
Время	10.00	10.00	10.00	10.00	10.00
Лист	1	2	3	4	5

14136-ГП.ПЗ.1					
Проект генерального плана МО «Горнякское» Можгинского района Удмуртской Республики					
Изм.	Кол-во	Лист	№ док.	Подпись	Дата
Разраб.	Кузнецова				
ГАП	Кузнецова				
ГИП	Першаков				
Генеральный план				Статус	Лист
Карта планируемого размещения объектов капитального строительства местного значения				П	5
				5	

М 1:10000