


Генеральный план МО «Нышеское»  
Карта планируемого размещения объектов капитального  
строительства местного значения

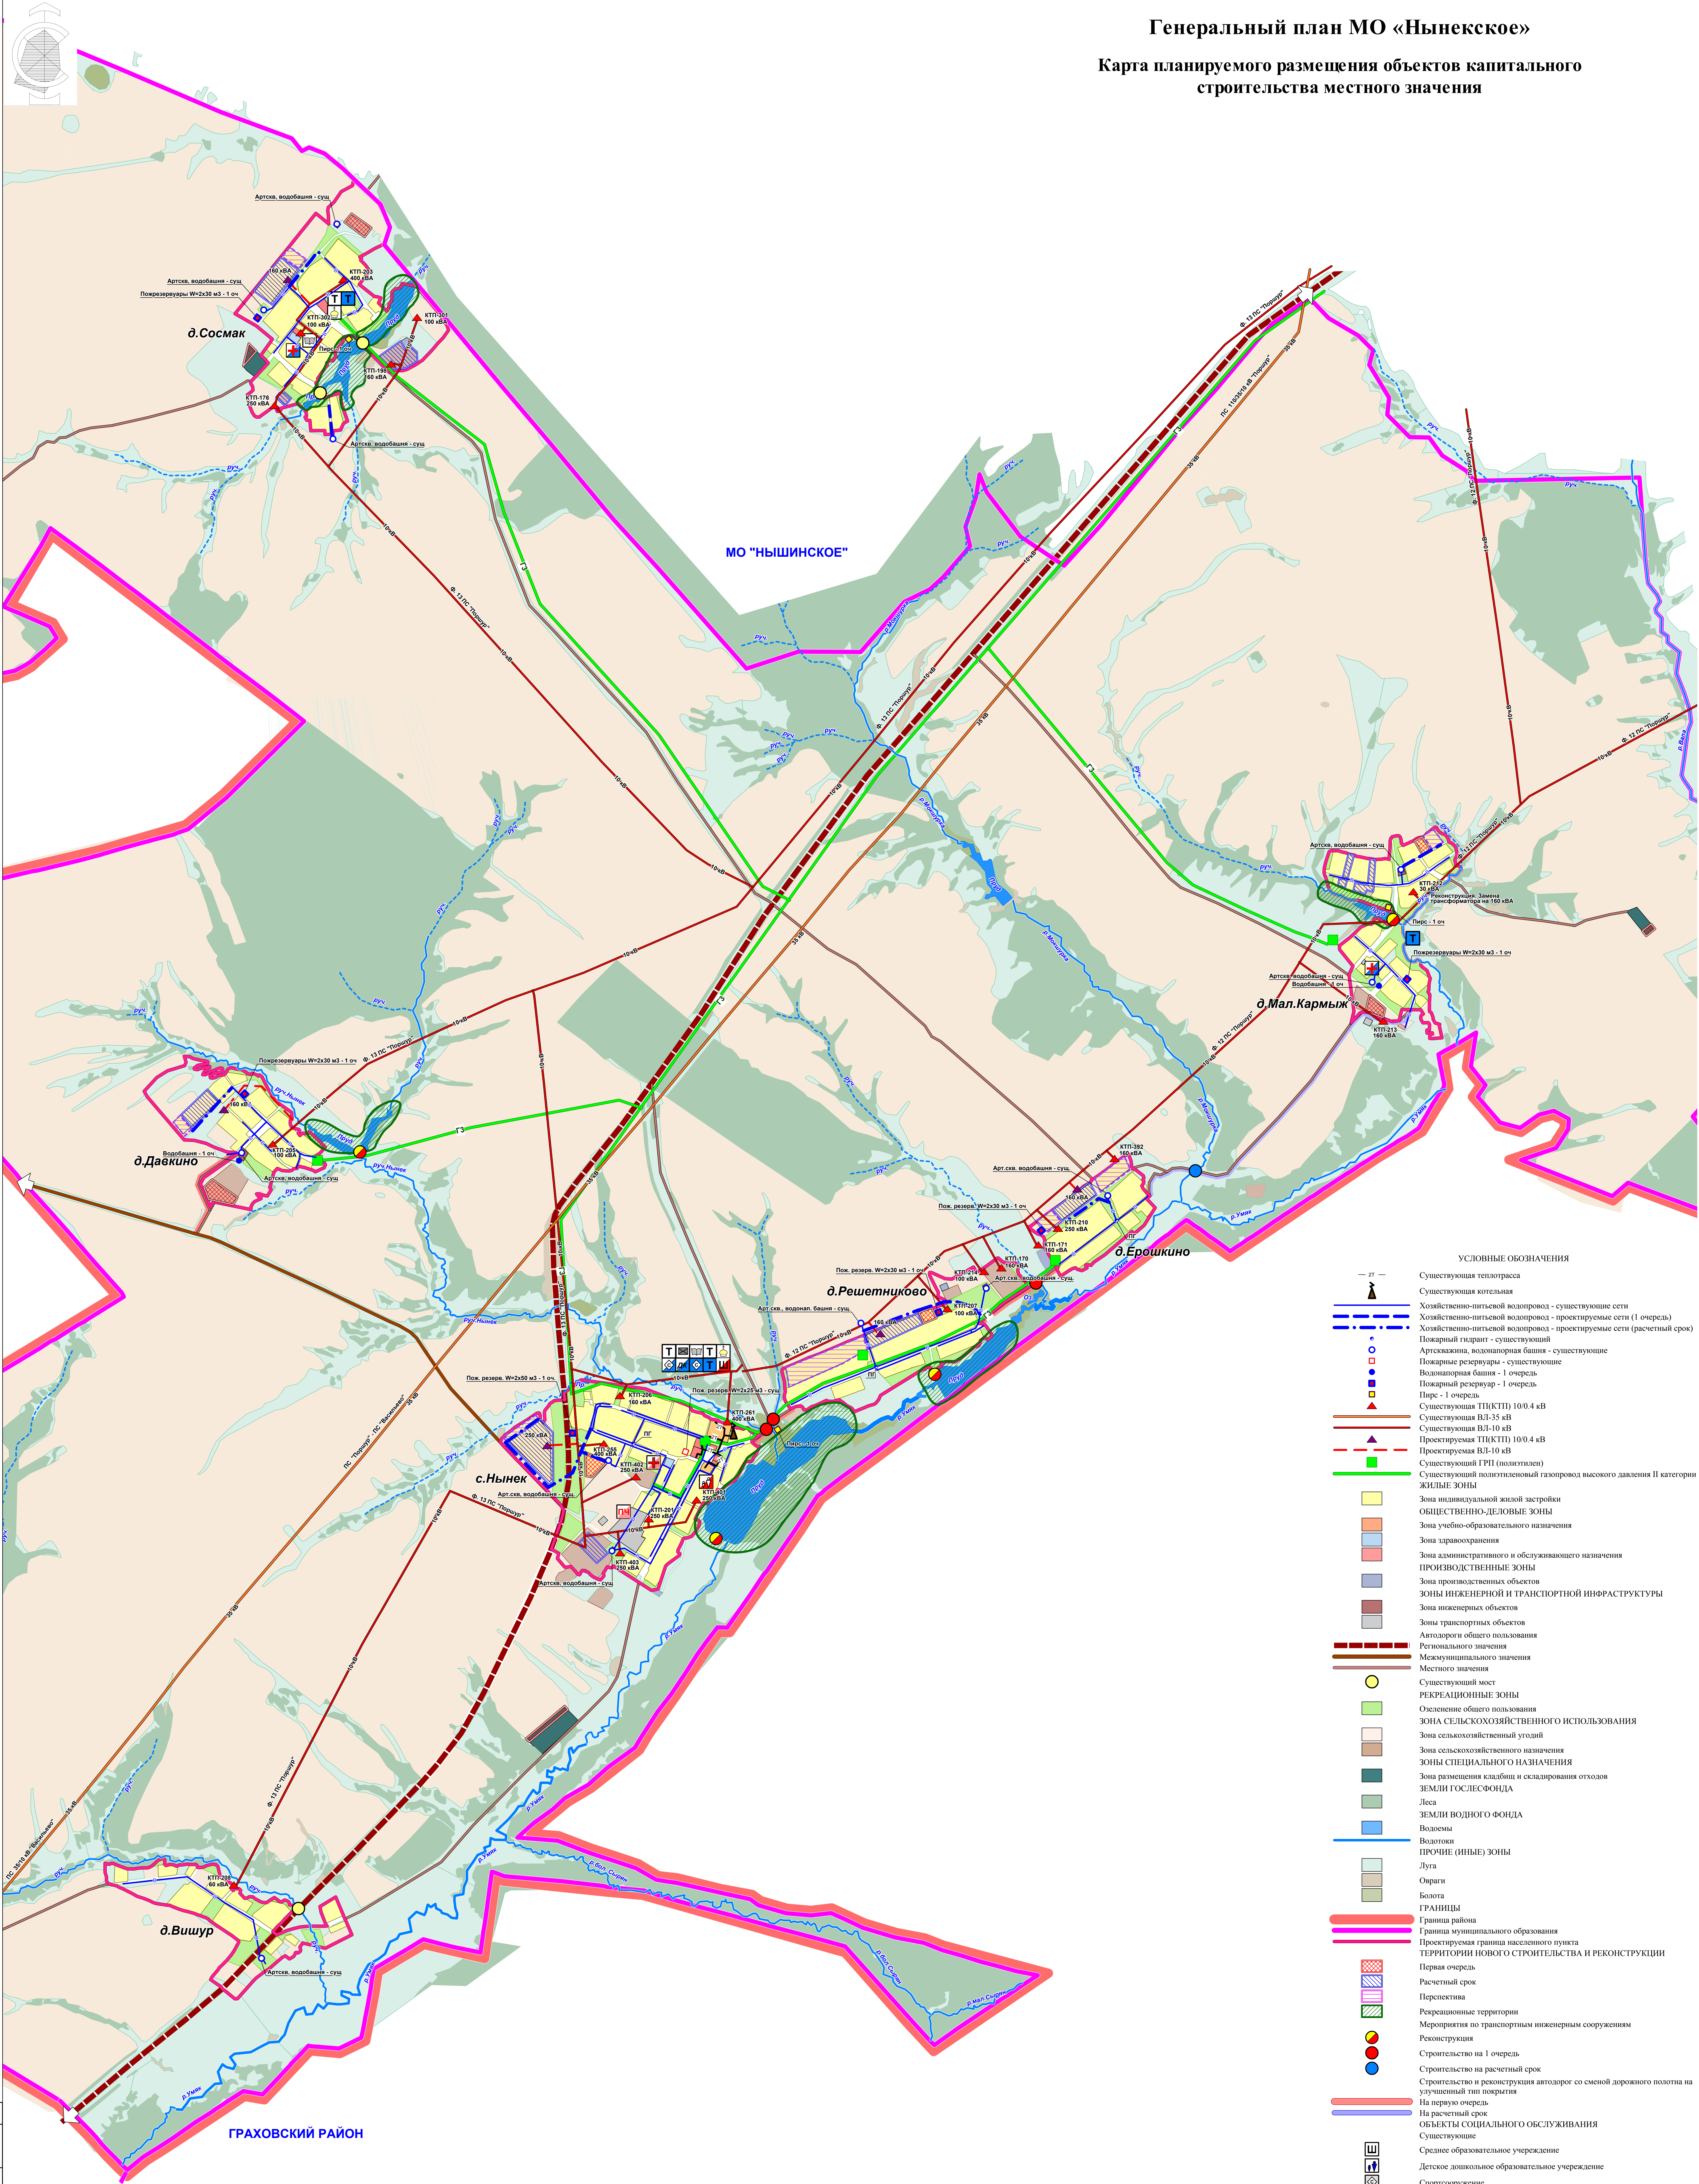

- УСЛОВНЫЕ ОБОЗНАЧЕНИЯ
- 21 —
- Существующая теплотрасса
  - Существующая котельная
  - Хозяйственно-питьевой водопровод - существующие сети
  - Хозяйственно-питьевой водопровод - проектируемые сети (1 очередь)
  - Хозяйственно-питьевой водопровод - проектируемые сети (расчетный срок)
  - Пожарный гидрант - существующий
  - Артскважина, водонапорная башня - существующие
  - Пожарные резервуары - существующие
  - Водонапорная башня - 1 очередь
  - Пожарный резервуар - 1 очередь
  - Пирс - 1 очередь
  - Существующая ТП(КТП) 10/0,4 кВ
  - Существующая ВЛ-35 кВ
  - Существующая ВЛ-10 кВ
  - Проектируемая ТП(КТП) 10/0,4 кВ
  - Проектируемая ВЛ-10 кВ
  - Существующий ГРП (полиэтилен)
  - Существующий полиэтиленовый газопровод высокого давления II категории
  - ЖИЛЫЕ ЗОНЫ
  - Зона индивидуальной жилой застройки
  - ОБЩЕСТВЕННО-ДЕЛОВЫЕ ЗОНЫ
  - Зона учебно-образовательного назначения
  - Зона здравоохранения
  - Зона административного и обслуживающего назначения
  - ПРОИЗВОДСТВЕННЫЕ ЗОНЫ
  - Зона производственных объектов
  - Зоны инженерной и транспортной инфраструктуры
  - Зона инженерных объектов
  - Зоны транспортных объектов
  - Автодороги общего пользования
  - Регионального значения
  - Межмуниципального значения
  - Местного значения
  - Существующий мост
  - РЕКРЕАЦИОННЫЕ ЗОНЫ
  - Озеленение общего пользования
  - ЗОНА СЕЛЬСКОХОЗЯЙСТВЕННОГО ИСПОЛЬЗОВАНИЯ
  - Зона сельскохозяйственных угодий
  - Зона сельскохозяйственного назначения
  - ЗОНЫ СПЕЦИАЛЬНОГО НАЗНАЧЕНИЯ
  - Зона размещения кладбищ и складирования отходов
  - ЗЕМЛИ ГОСЛЕСФОНДА
  - Леса
  - ЗЕМЛИ ВОДНОГО ФОНДА
  - Водоёмы
  - Водотоки
  - ПРОЧИЕ (ИНЫЕ) ЗОНЫ
  - Лука
  - Овраги
  - Болота
  - ГРАНИЦЫ
  - Граница района
  - Граница муниципального образования
  - Проектируемая граница населенного пункта
  - ТЕРРИТОРИИ НОВОГО СТРОИТЕЛЬСТВА И РЕКОНСТРУКЦИИ
  - Первая очередь
  - Расчетный срок
  - Перспектива
  - Рекреационные территории
  - Мероприятия по транспортным инженерным сооружениям
  - Реконструкция
  - Строительство на 1 очередь
  - Строительство на расчетный срок
  - Строительство и реконструкция автодорог со сменой дорожного полотна на улучшенный тип покрытия
  - На первую очередь
  - На расчетный срок
  - ОБЪЕКТЫ СОЦИАЛЬНОГО ОБСЛУЖИВАНИЯ
  - Существующие
  - Среднее образовательное учреждение
  - Детское дошкольное образовательное учреждение
  - Спортсооружение
  - Фельдшерско-акушерский пункт
  - Почтовое отделение
  - Библиотека
  - Торговые площади
  - Культовые сооружения
  - На первую очередь
  - Капитальный ремонт детского дошкольного учреждения
  - Капитальный ремонт средней общеобразовательной школы
  - Капитальный ремонт фельдшерско-акушерского пункта
  - Реконструкция здания фельдшерско-акушерского пункта
  - На расчетный срок
  - Реконструкция дома культуры
  - Капитальный ремонт культурно-спортивного центра
  - Строительство стадиона
  - Капитальный ремонт фельдшерско-акушерского пункта
  - Строительство объекта торговли

Составлено					
Исполн.	Горб.	Давы.	Горб.	Давы.	Горб.
Взам. Исполн.					
Дата					